

Утверждена

Постановлением Администрации Заневского городского поселения

(наименование документа об утверждении, включая наименования органов государственной власти или

Всеволожского муниципального района Ленинградской области

органов местного самоуправления, принявших решение об утверждении схемы или

подписавших соглашение о перераспределении земельных участков)

от 03.12.2025

№ 1026

**Схема расположения земельного участка или земельных
участков на кадастровом плане территории**


Площадь земельного участка 444 м²

(указывается проектная площадь образуемого земельного участка, вычисленная с использованием федеральной государственной географической информационной системы, обеспечивающей функционирование национальной системы пространственных данных, которой является федеральная государственная географическая информационная система "Единая цифровая платформа "Национальная система пространственных данных" (далее - информационная система), или иных технологических и программных средств с округлением до 1 квадратного метра. Указанное значение площади земельного участка может быть уточнено при проведении кадастровых работ не более чем на десять процентов)

Обозначение характерных точек границ	Координаты, м	
	X	Y
1	2	3
н1	434 019,81	2 226 344,46
н2	434 020,56	2 226 349,57
н3	434 020,38	2 226 349,56
н4	433 949,56	2 226 342,54
н5	433 916,67	2 226 342,65
н6	433 918,24	2 226 338,50
н7	433 960,42	2 226 339,69
н8	433 978,13	2 226 340,44
н1	434 019,81	2 226 344,46

Система координат: МСК 47 зона 2

188691, Российская Федерация, Ленинградская область,
Всеволожский р-н, Кудрово г

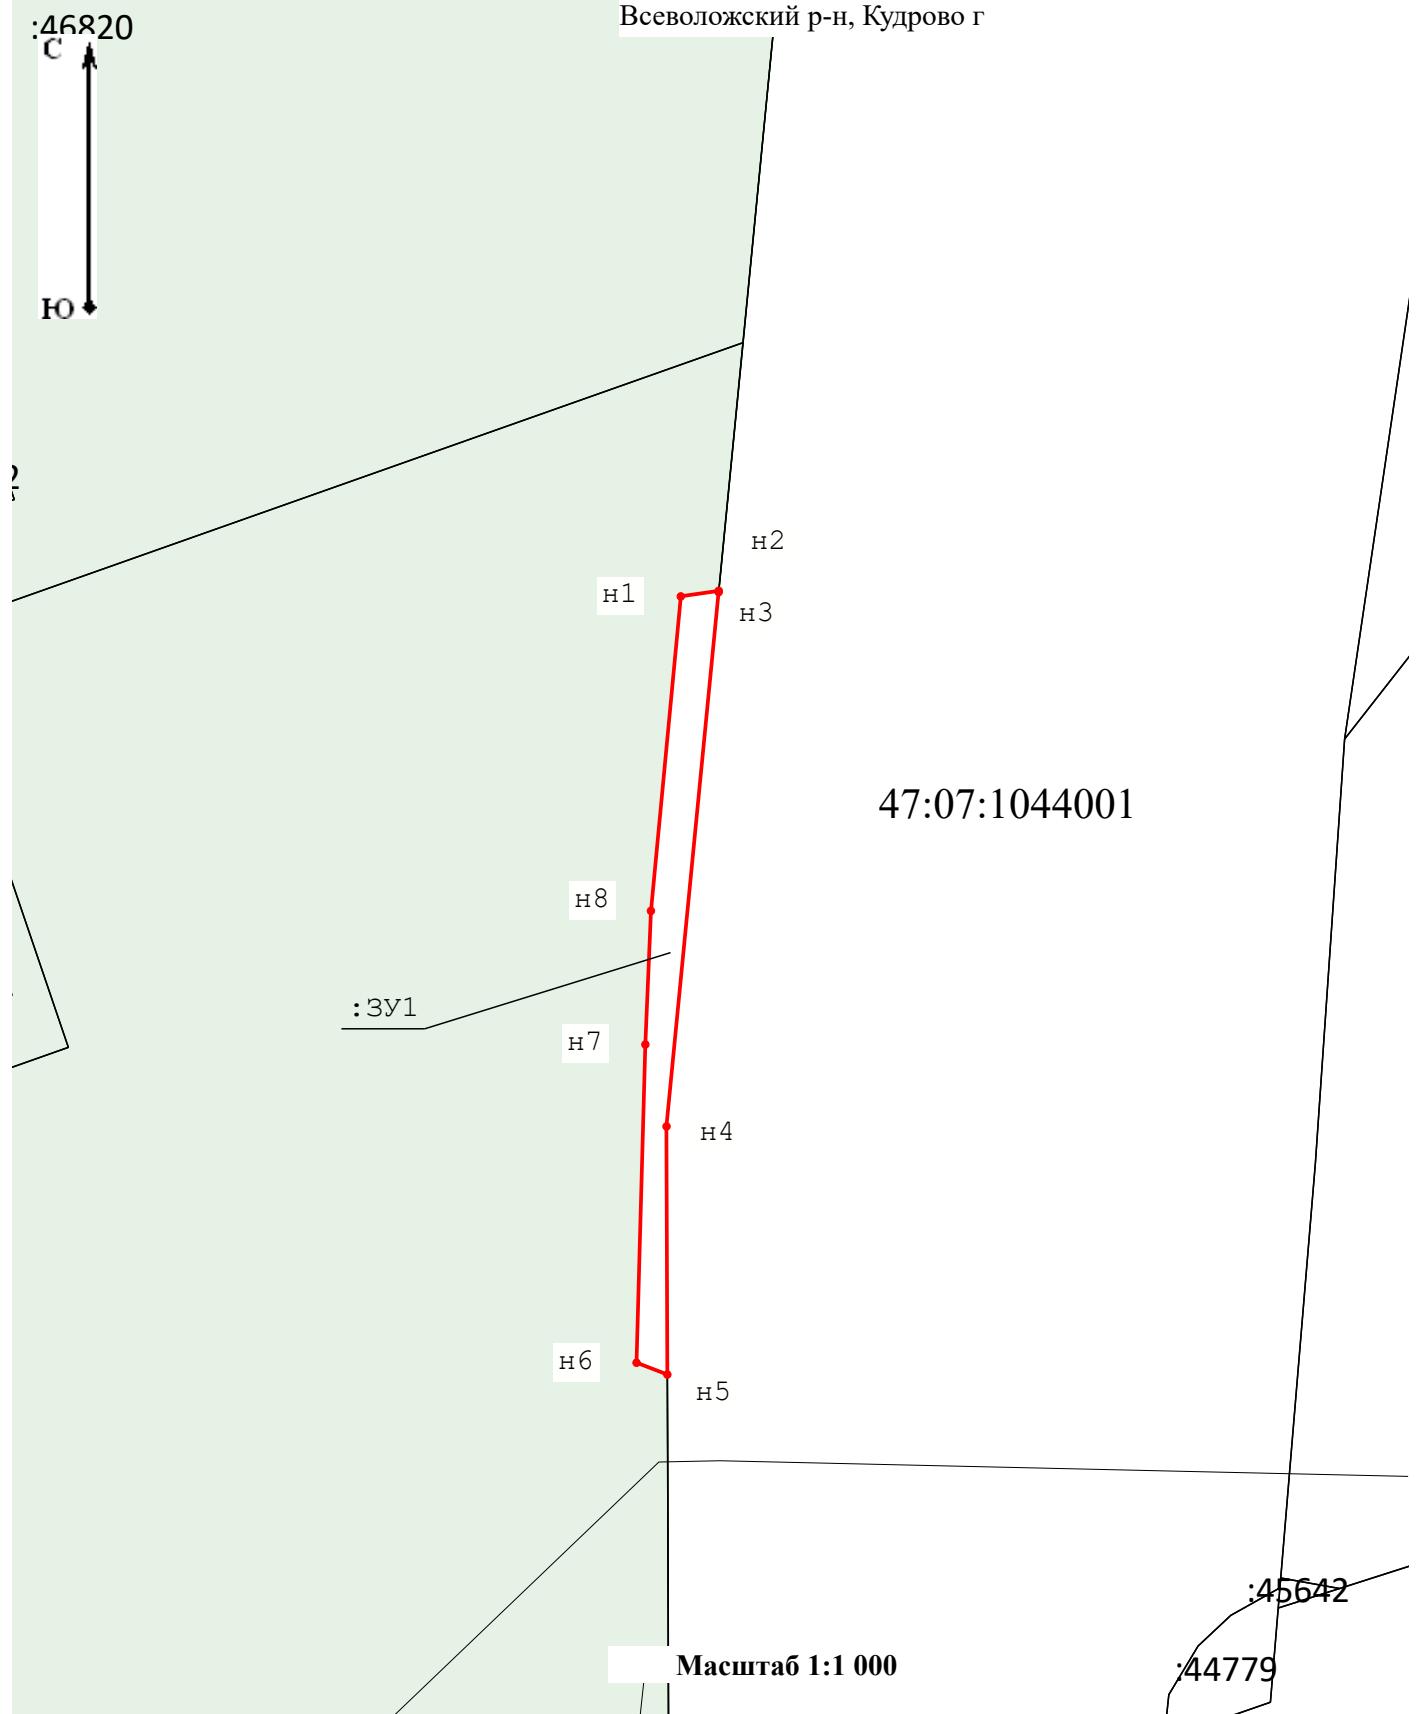

Условные обозначения:

- Существующая часть границы, имеющиеся в ЕГРН сведения о которой достаточны для определения ее местоположения
- H1 - Обозначение новой характерной точки
- Граница населенного пункта
- :3у1 - Номер формируемого земельного участка
- Вновь образованная часть границы, сведения о которой достаточны для определения ее местоположения
- Граница кадастрового квартала
- Граница территориальной зоны
- : 10 - Номер земельного участка