

Утверждена**Постановлением Администрации Заневского городского поселения**

(наименование документа об утверждении, включая наименования органов государственной власти или

Всеволожского муниципального района Ленинградской области



органов местного самоуправления, принявших решение об утверждении схемы или

подписавших соглашение о перераспределении земельных участков)

от **03.12.2025**№ **1028****Схема расположения земельного участка или земельных участков на кадастровом плане территории**

Площадь земельного участка		11 061 м²
(указывается проектная площадь образуемого земельного участка, вычисленная с использованием федеральной государственной географической информационной системы, обеспечивающей функционирование национальной системы пространственных данных, которой является федеральная государственная географическая информационная система "Единая цифровая платформа "Национальная система пространственных данных" (далее - информационная система), или иных технологических и программных средств с округлением до 1 квадратного метра. Указанное значение площади земельного участка может быть уточнено при проведении кадастровых работ не более чем на десять процентов)		
Обозначение характерных точек границ	Координаты, м	
	(указываются в случае подготовки схемы расположения земельного участка с использованием информационной системы или иных технологических и программных средств. Значения координат, полученные с использованием указанных технологических и программных средств, указываются с округлением до 0,01 метра)	
	X	Y
1	2	3
н1	434 794,65	2 225 205,94
н2	434 791,03	2 225 230,85
н3	434 653,65	2 225 213,49
н4	434 407,32	2 225 183,97
н5	434 333,79	2 225 175,18
н6	434 336,54	2 225 151,26
н7	434 687,86	2 225 193,81
н1	434 794,65	2 225 205,94

188691, Российская Федерация,
Ленинградская область, Всеволожский р-н,
Кудрово г

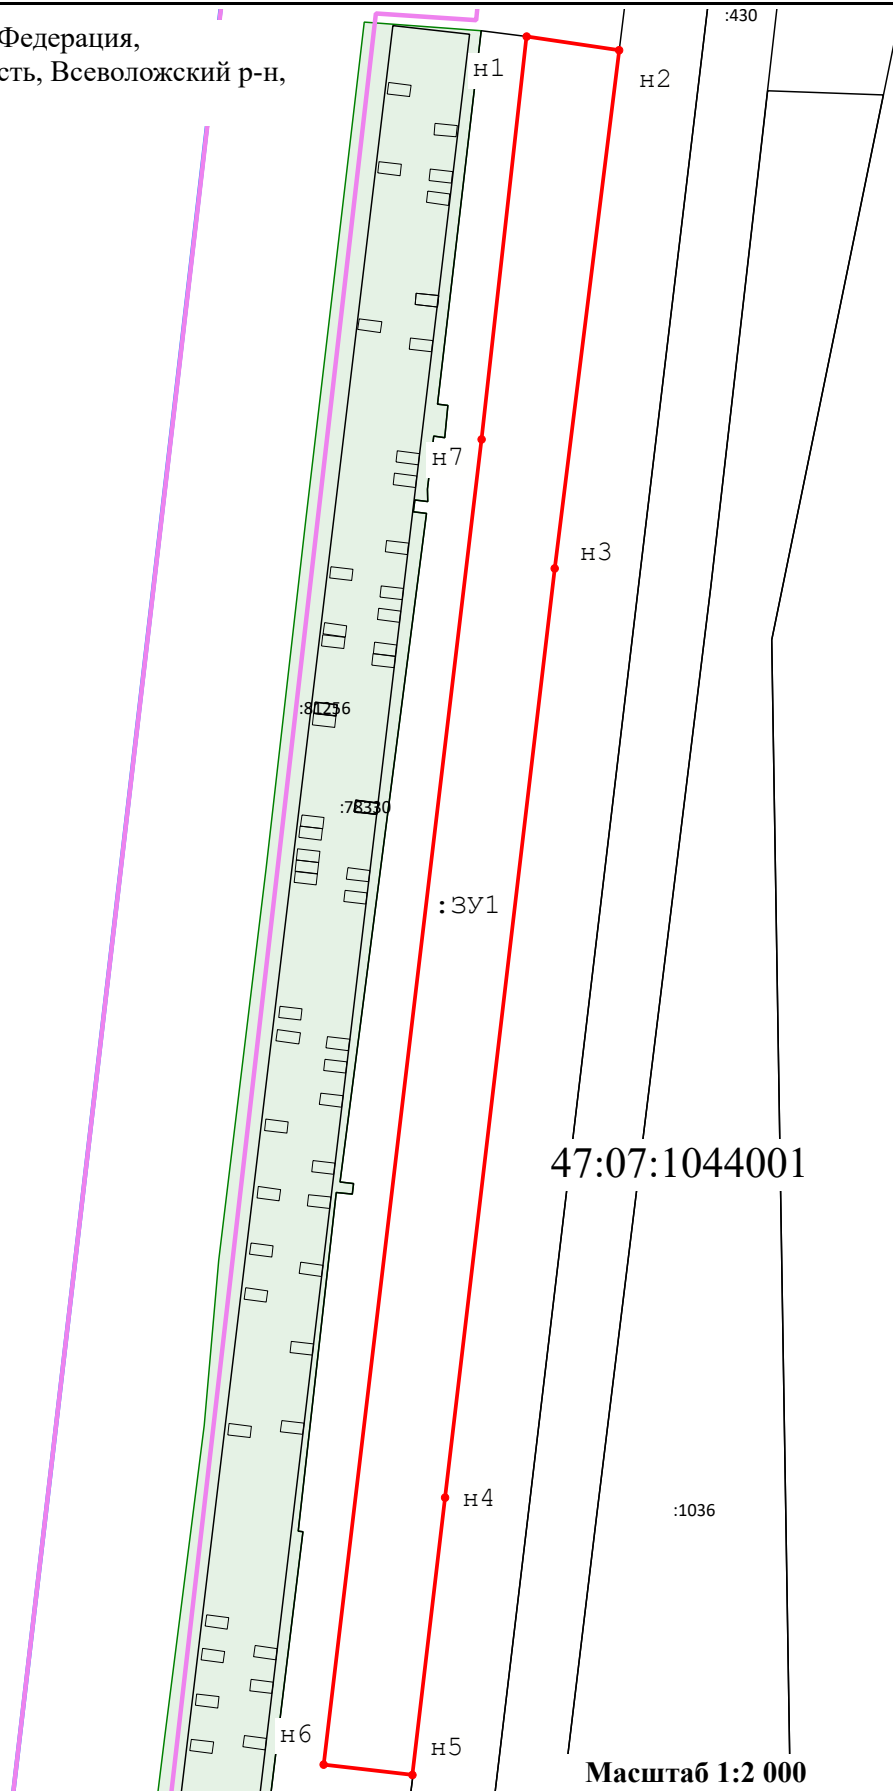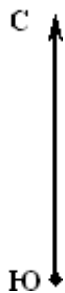

Условные обозначения:

- | | | | |
|--|--|--|---|
| | - Существующая часть границы, имеющиеся в ЕГРН | | - Вновь образованная часть границы, сведения о которой достаточны для определения ее местоположения |
| | - Н1 - Обозначение новой характерной точки | | - Граница кадастрового квартала |
| | - Граница населенного пункта | | - Граница территориальной зоны |
| | - :3У1 - Номер формируемого земельного участка | | - :10 - Номер земельного участка |

Масштаб 1:2 000