

Утверждена

Постановлением Администрации Заневского городского поселения

(наименование документа об утверждении, включая наименования органов государственной власти или

Всеволожского муниципального района Ленинградской области

органов местного самоуправления, принявших решение об утверждении схемы или

подписавших соглашение о перераспределении земельных участков)

от 03.12.2025

№ 1035


**Схема расположения земельного участка или земельных
участков на кадастровом плане территории**

Площадь земельного участка 706 м²

(указывается проектная площадь образуемого земельного участка, вычисленная с использованием федеральной государственной географической информационной системы, обеспечивающей функционирование национальной системы пространственных данных, которой является федеральная государственная географическая информационная система "Единая цифровая платформа "Национальная система пространственных данных" (далее - информационная система), или иных технологических и программных средств с округлением до 1 квадратного метра. Указанное значение площади земельного участка может быть уточнено при проведении кадастровых работ не более чем на десять процентов)

Обозначение характерных точек границ	Координаты, м	
	X	Y
1	2	3
н1	433 781,78	2 226 151,19
н2	433 774,76	2 226 149,35
н3	433 768,64	2 226 143,82
н4	433 764,09	2 226 132,94
н5	433 759,05	2 226 113,83
н6	433 761,34	2 226 106,62
н7	433 759,86	2 226 100,47
н8	433 756,40	2 226 096,09
н9	433 748,34	2 226 089,70
н10	433 743,34	2 226 075,78
н11	433 747,30	2 226 074,43
н12	433 753,75	2 226 072,20
н13	433 757,55	2 226 082,89
н14	433 760,06	2 226 089,95
н1	433 781,78	2 226 151,19

Система координат: МСК 47 зона 2

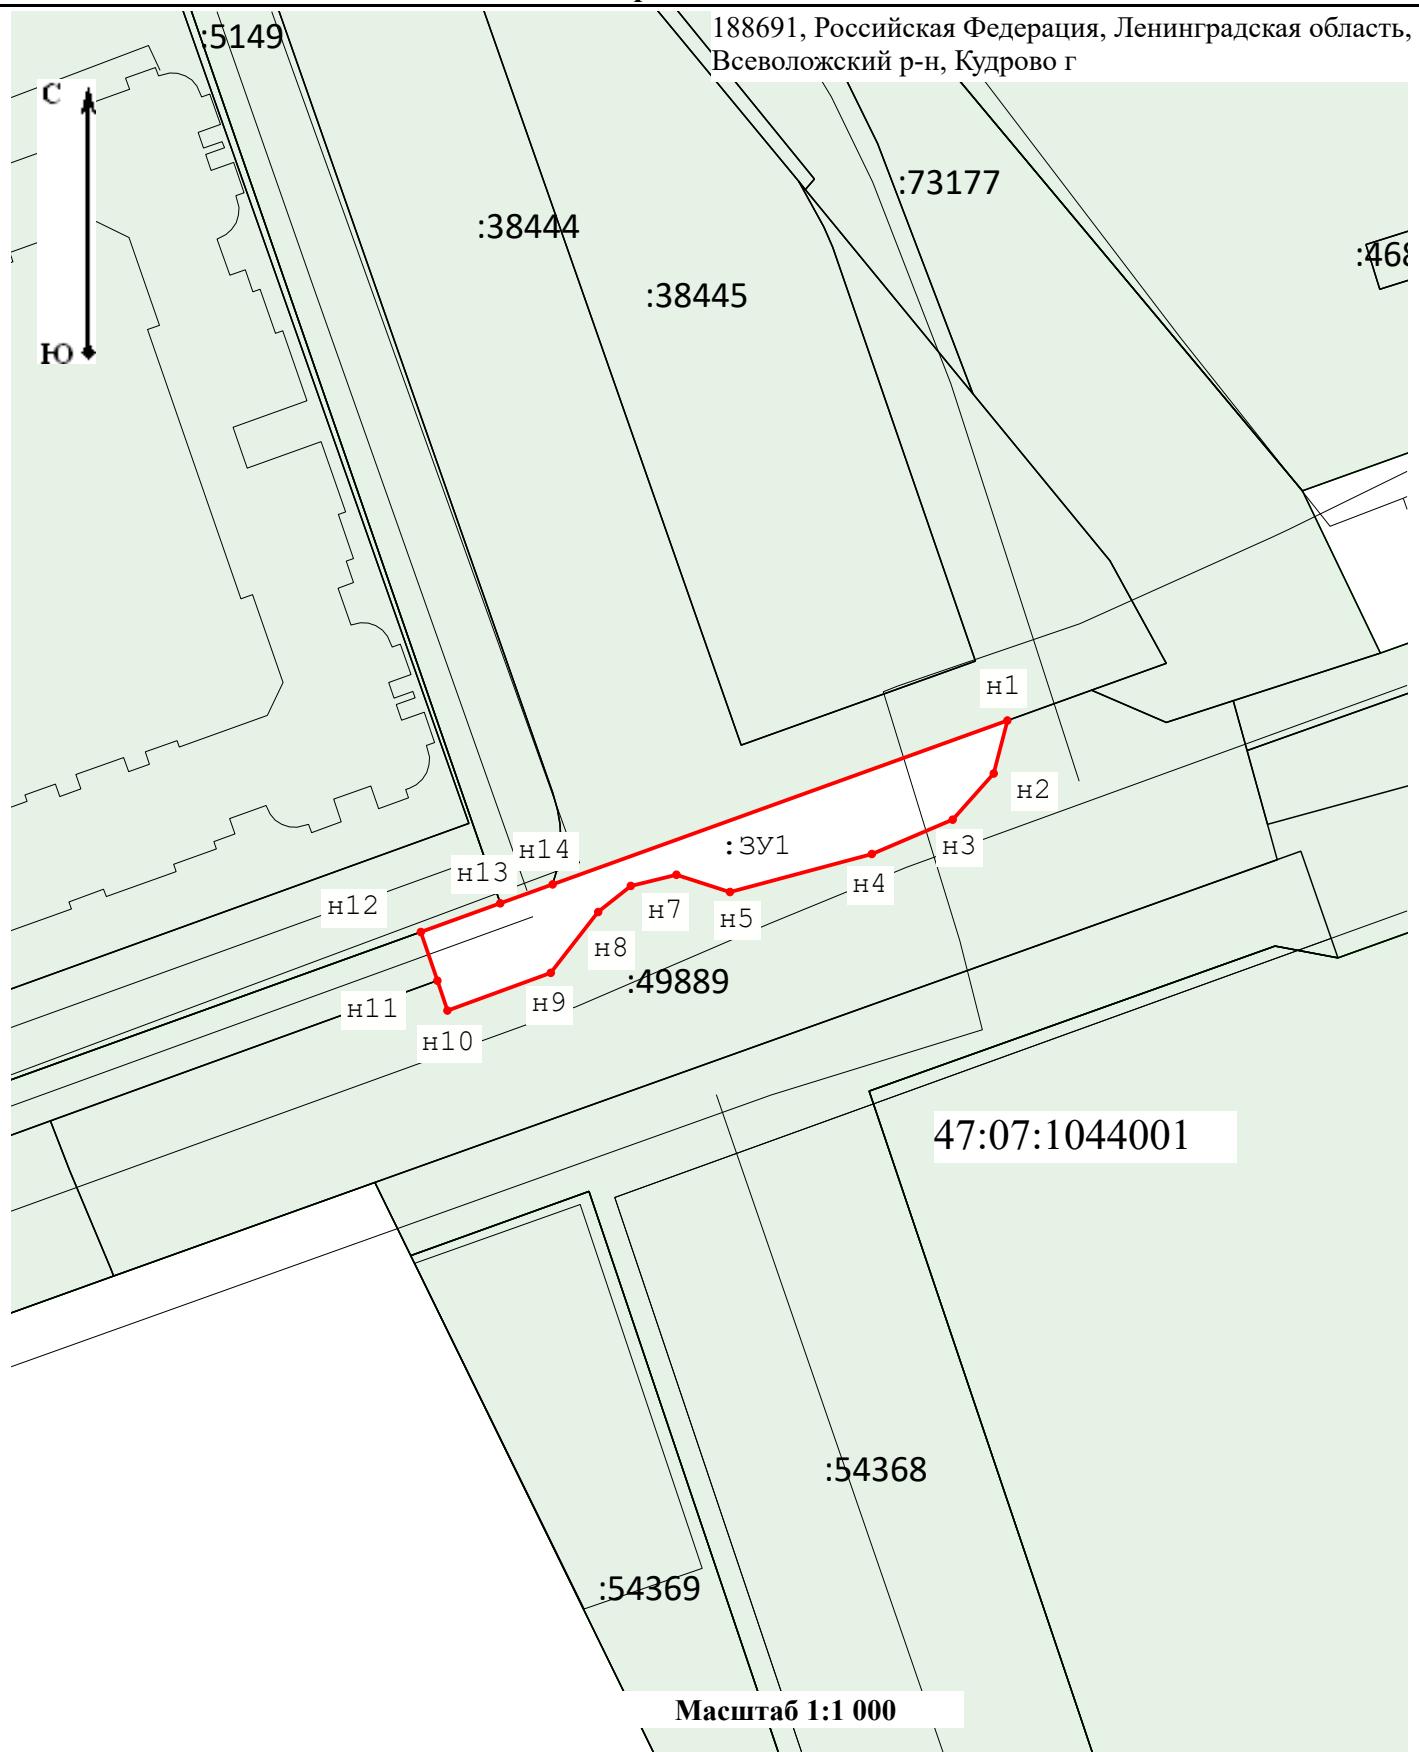

Условные обозначения:

- Существующая часть границы, имеющиеся в ЕГРН сведения о которой достаточны для определения ее местоположения
- Н1 - Обозначение новой характерной точки
- Граница населенного пункта
- :ЗУ1 - Номер формируемого земельного участка
- Вновь образованная часть границы, сведения о которой достаточны для определения ее местоположения
- Граница кадастрового квартала
- Граница территориальной зоны
- : 10 - Номер земельного участка