


Схема границ земель, предполагаемых к использованию под
 размещение объекта, на кадастровом плане территории

Местоположение: Российская Федерация, Ленинградская область,
 Всеволожский муниципальный район, Запеевское городское поселение, дер. Суорада
 В границах кадастрового квартала 433 кв.м

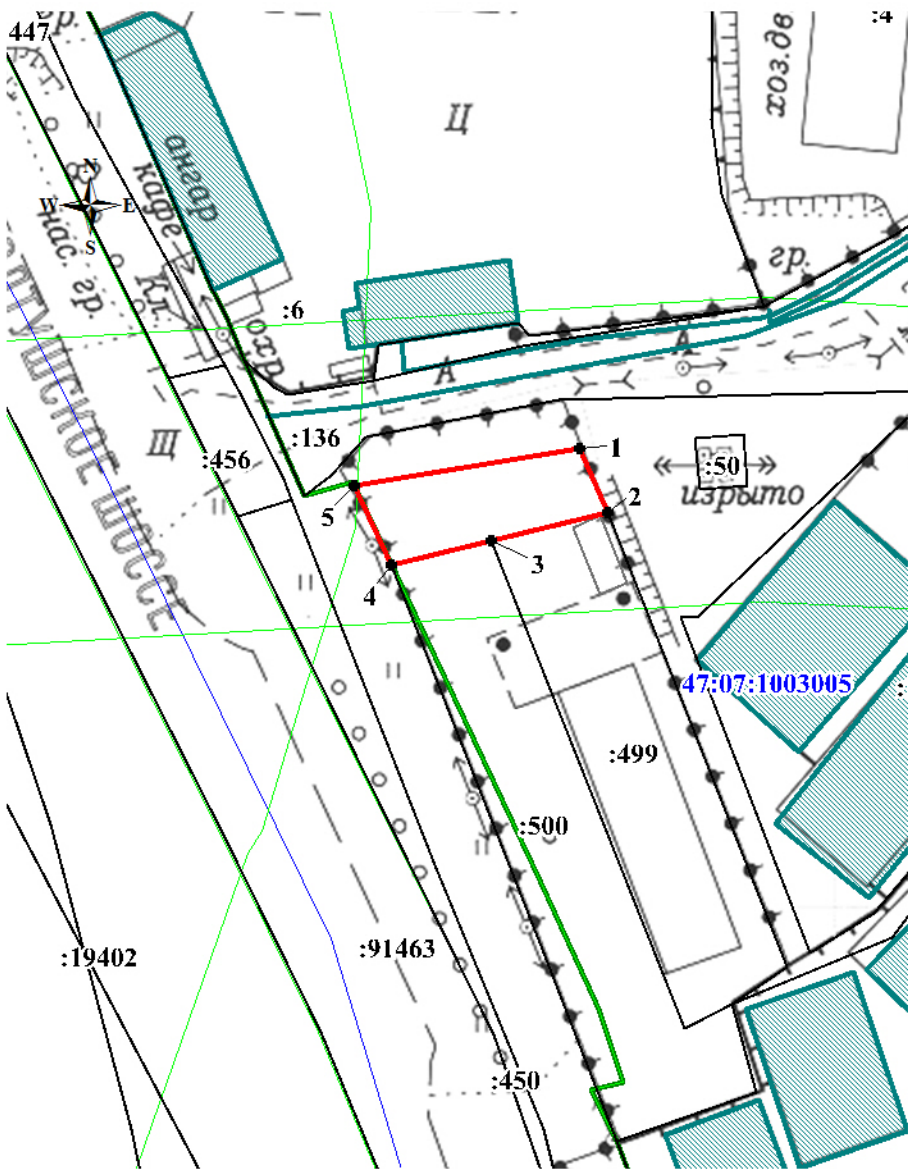

Система координат МСК 47 зона 2
 Общая площадь: 433 кв.м

Номер	X	Y
1	436 515,02	2 231 111,33
2	436 504,74	2 231 115,49
3	436 500,55	2 231 097,11
4	436 496,98	2 231 081,19
5	436 509,49	2 231 075,51
1	436 515,02	2 231 111,33

Условные обозначения: Масштаб 1:1200

- граница и кадастровый номер земельного участка
- граница земельного участка предполагаемого к использованию
- обозначение характерных точек границ участка
- граница и номер кадастрового квартала