


**Схема расположения границ публичного сервитута
объекта электросетевого хозяйства "ТП-7923 ф.01-01"**

Местоположение: Российская Федерация, Ленинградская область, Всеволожский муниципальный район,
п. Янино-1

Кадастровый квартал: 47:07:1039001

Площадь публичного сервитута составляет 489 кв.м.,

в т.ч. в границах 47:07:1039001:30623- 100 кв.м., в границах 47:07:1039001:30624- 47 кв.м., 47:07:1039001:30625- 92 кв.м.,
47:07:1039001:30626- 158 кв.м., 47:07:1039001:110- 92 кв.м.

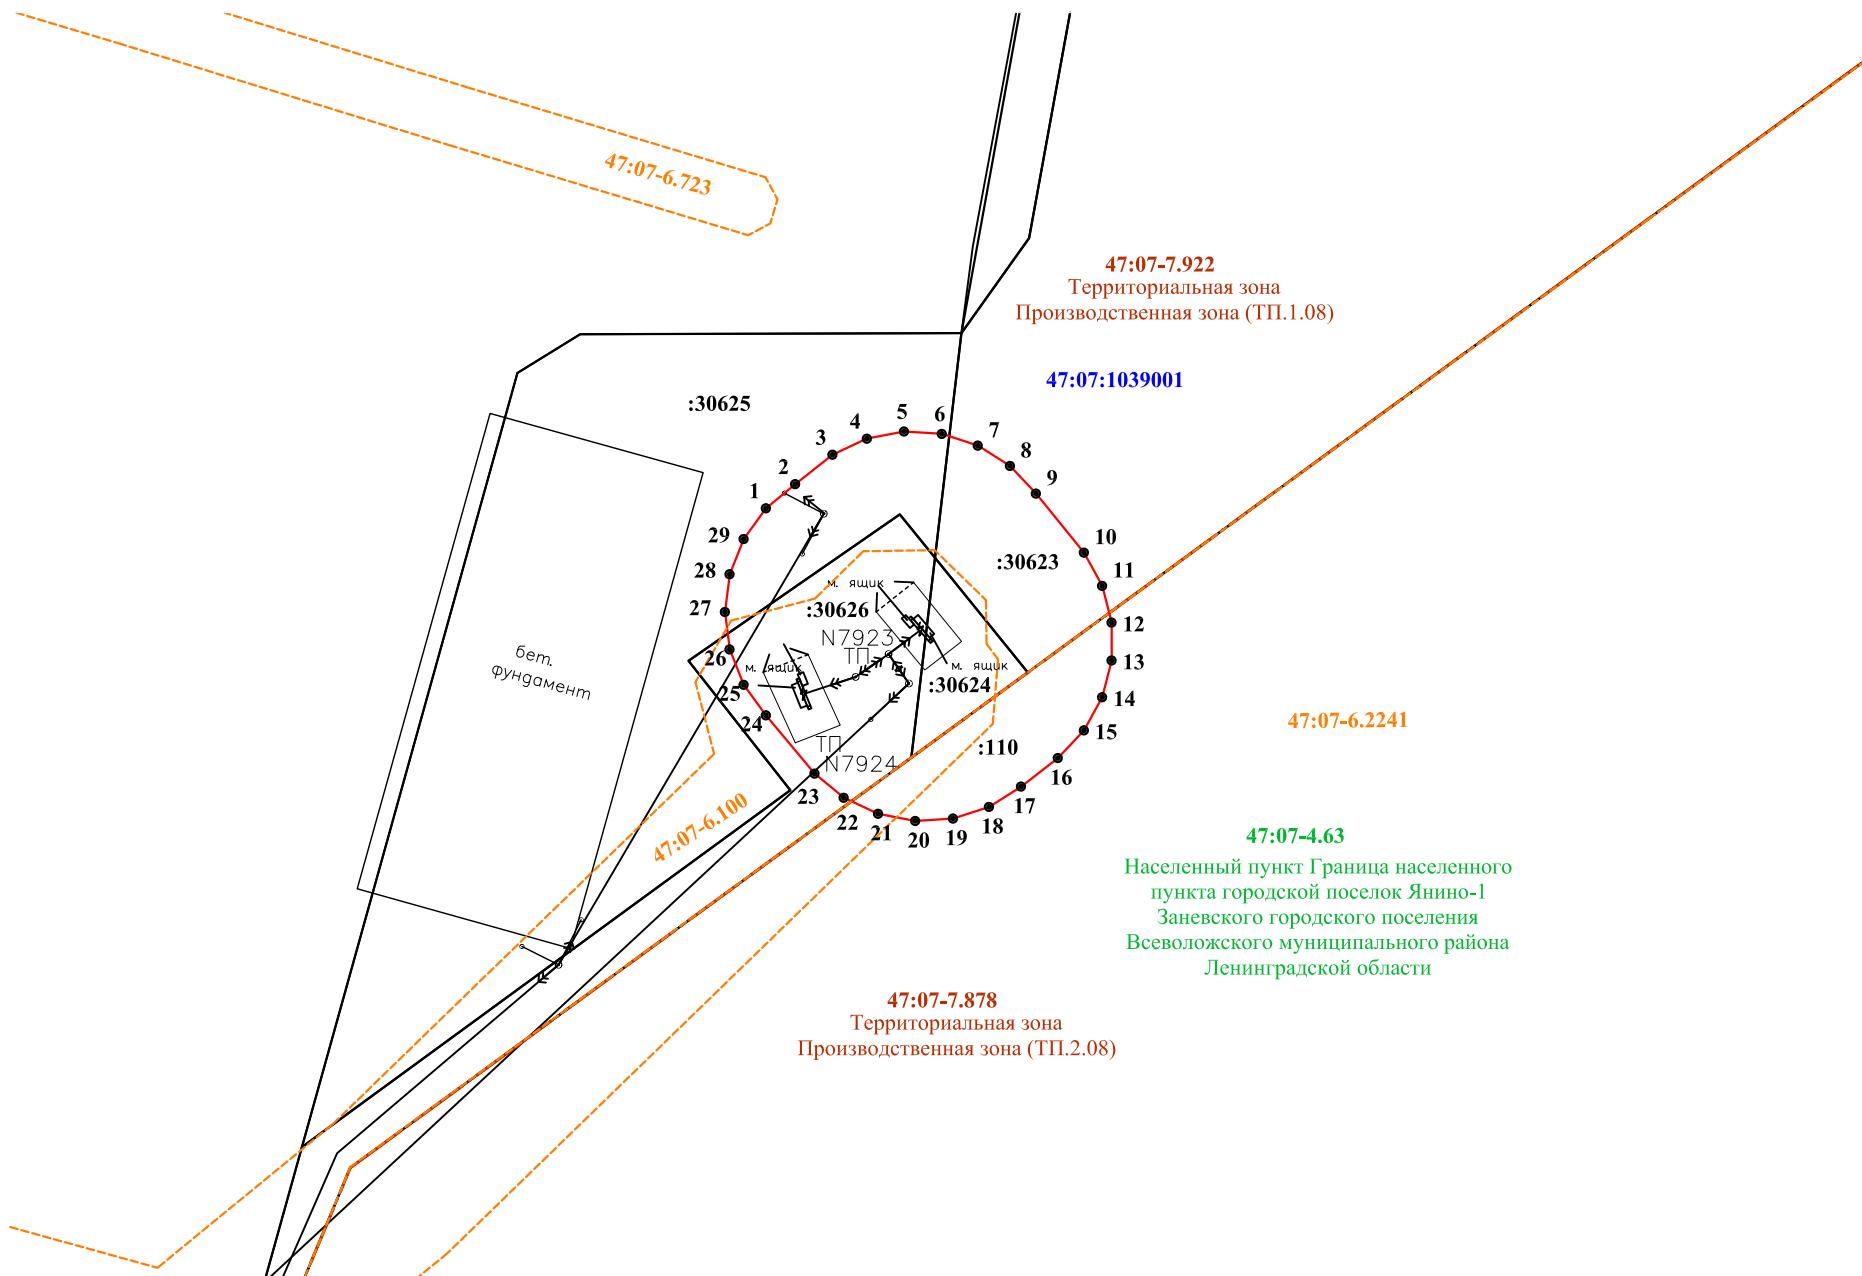

Масштаб 1:500

Условные обозначения:

- граница земельного участка, учтенного в ЕГРН

- граница публичного сервитута

- граница кадастрового квартала

47:07:0202003 - номер кадастрового квартала

:134 - номер земельного участка, учтенного в ЕГРН

● 1 - обозначение характерной точки границы публичного сервитута

47:07-6.2036 - граница и обозначение ЗОУИТ, сведения о которой содержатся в ЕГРН

- граница и обозначение территории зоны

47:07-7.143

Территориальная зона,
Зона застройки индивидуальными
жилыми домами (Ж-1)

47:07-4.20 - обозначение границы населенного пункта

Граница населенного пункта –
д. Новое Девяткино
Новодевяткинского сельского
поселения Всеволожского
муниципального района
Ленинградской области

ГРАФИЧЕСКОЕ ОПИСАНИЕ
**местоположения границ населенных пунктов, территориальных зон, особо
охраняемых природных территорий, зон с особыми условиями использования
территории**

Публичный сервитут объекта электросетевого хозяйства "ТП-7923 ф.01-01"

(наименование объекта, местоположение границ которого описано (далее - объект))

Раздел 1

Сведения об объекте

№ п/п	Характеристики объекта	Описание характеристик
1	2	3
1.	Местоположение объекта	Ленинградская область, район Всеволожский, городской поселок Янино-1
2.	Площадь объекта +/- величина погрешности определения площади (P +/- Дельта Р)	489 +/- 8 м ²

3.	Иные характеристики объекта	<p>Публичный сервитут под объект электросетевого хозяйства "ТП-7923 ф.01 -01". Цель установления публичного сервитута - для безопасной эксплуатации существующего объекта электросетевого хозяйства "ТП-7923 ф.01-01", необходимого для организации электроснабжения населения и подключения (технологического присоединения) к сетям инженерно-технического обеспечения". В соответствии со ст. 39.37 Земельного Кодекса Российской Федерации "Цели установления публичного сервитута" В порядке, предусмотренном настоящей главой, публичный сервитут устанавливается для использования земельных участков и (или) земель в следующих целях: п.1. Размещение объектов электросетевого хозяйства, тепловых сетей, водопроводных сетей, сетей водоотведения, линий и сооружений связи, линейных объектов системы газоснабжения, нефтепроводов и нефтепродуктопроводов, их неотъемлемых технологических частей, если указанные объекты являются объектами федерального, регионального или местного значения, либо необходимы для организации электро-, газо-, тепло-, водоснабжения населения и водоотведения, подключения (технологического присоединения) к сетям инженерно-технического обеспечения, либо переносятся в связи с изъятием земельных участков, на которых они ранее располагались, для государственных или муниципальных нужд (далее также - инженерные сооружения). Срок публичного сервитута: 49 лет. Наименование объекта публичного сервитута: "ТП-7923 ф.01-01".Кадастровый район: 47:07</p>

Раздел 2

Сведения о местоположении границ объекта

1. Система координат МСК-47, зона 2

2. Сведения о характерных точках границ объекта

Обозначение характерных точек границ	Координаты, м		Метод определения координат характерной точки	Средняя квадратическая погрешность положения характерной точки (Mt), м	Описание обозначения точки на местности (при наличии)
	X	Y			
1	2	3	4	5	6
1	437048.95	2228738.36	Геодезический метод	0.10	Закрепление отсутствует
2	437050.55	2228740.29	Геодезический метод	0.10	Закрепление отсутствует
3	437052.50	2228742.76	Геодезический метод	0.10	Закрепление отсутствует
4	437053.56	2228745.03	Геодезический метод	0.10	Закрепление отсутствует
5	437054.03	2228747.49	Геодезический метод	0.10	Закрепление отсутствует
6	437053.88	2228749.99	Геодезический метод	0.10	Закрепление отсутствует
7	437053.10	2228752.37	Геодезический метод	0.10	Закрепление отсутствует
8	437051.76	2228754.49	Геодезический метод	0.10	Закрепление отсутствует
9	437049.93	2228756.21	Геодезический метод	0.10	Закрепление отсутствует
10	437046.02	2228759.38	Геодезический метод	0.10	Закрепление отсутствует
11	437043.82	2228760.59	Геодезический метод	0.10	Закрепление отсутствует
12	437041.40	2228761.21	Геодезический метод	0.10	Закрепление отсутствует
13	437038.89	2228761.21	Геодезический метод	0.10	Закрепление отсутствует
14	437036.46	2228760.59	Геодезический метод	0.10	Закрепление отсутствует
15	437034.27	2228759.38	Геодезический метод	0.10	Закрепление отсутствует
16	437032.44	2228757.66	Геодезический метод	0.10	Закрепление отсутствует
17	437030.55	2228755.23	Геодезический метод	0.10	Закрепление отсутствует
18	437029.21	2228753.11	Геодезический метод	0.10	Закрепление отсутствует
19	437028.44	2228750.73	Геодезический метод	0.10	Закрепление отсутствует
20	437028.28	2228748.23	Геодезический метод	0.10	Закрепление отсутствует
21	437028.75	2228745.77	Геодезический метод	0.10	Закрепление отсутствует
22	437029.81	2228743.50	Геодезический метод	0.10	Закрепление отсутствует

2. Сведения о характерных точках границ объекта

Обозначение характерных точек границ	Координаты, м		Метод определения координат характерной точки	Средняя квадратическая погрешность положения характерной точки (Mt), м	Описание обозначения точки на местности (при наличии)
	X	Y			
1	2	3	4	5	6
23	437031.41	2228741.57	Геодезический метод	0.10	Закрепление отсутствует
24	437035.26	2228738.36	Геодезический метод	0.10	Закрепление отсутствует
25	437037.28	2228736.89	Геодезический метод	0.10	Закрепление отсутствует
26	437039.62	2228735.96	Геодезический метод	0.10	Закрепление отсутствует
27	437042.10	2228735.65	Геодезический метод	0.10	Закрепление отсутствует
28	437044.59	2228735.96	Геодезический метод	0.10	Закрепление отсутствует
29	437046.92	2228736.89	Геодезический метод	0.10	Закрепление отсутствует
1	437048.95	2228738.36	Геодезический метод	0.10	Закрепление отсутствует

3. Сведения о характерных точках части (частей) границы объекта

Обозначение характерных точек части границы	Координаты, м		Метод определения координат характерной точки	Средняя квадратическая погрешность положения характерной точки (Mt), м	Описание обозначения точки на местности (при наличии)
	X	Y			
1	2	3	4	5	6
-	-	-	-	-	-

Раздел 3

Сведения о местоположении измененных (уточненных) границ объекта

1. Система координат -

2. Сведения о характерных точках границ объекта

Обозначение характерных точек границ	Существующие координаты, м		Измененные (уточненные) координаты, м		Метод определения координат характерной точки	Средняя квадратическая погрешность положения характерной точки (Mt), м	Описание обозначения точки на местности (при наличии)
	X	Y	X	Y			
1	2	3	4	5	6	7	8
-	-	-	-	-	-	-	

3. Сведения о характерных точках части (частей) границы объекта

Обозначение характерных точек части границы	Существующие координаты, м		Измененные (уточненные) координаты, м		Метод определения координат характерной точки	Средняя квадратическая погрешность положения характерной точки (Mt), м	Описание обозначения точки на местности (при наличии)
	X	Y	X	Y			
1	2	3	4	5	6	7	8
-	-	-	-	-	-	-	