
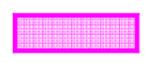


**Условные обозначения**

-  - Граница земельного участка проектирования
-  - Номера земельных участков согласно ППТ
-  - Красные линии
-  - Границы смежных земельных участков
-  - Зона выгула собак
-  - Граница микрорайона
-  - Границы кварталов
-  - Въезды на проектируемый участок

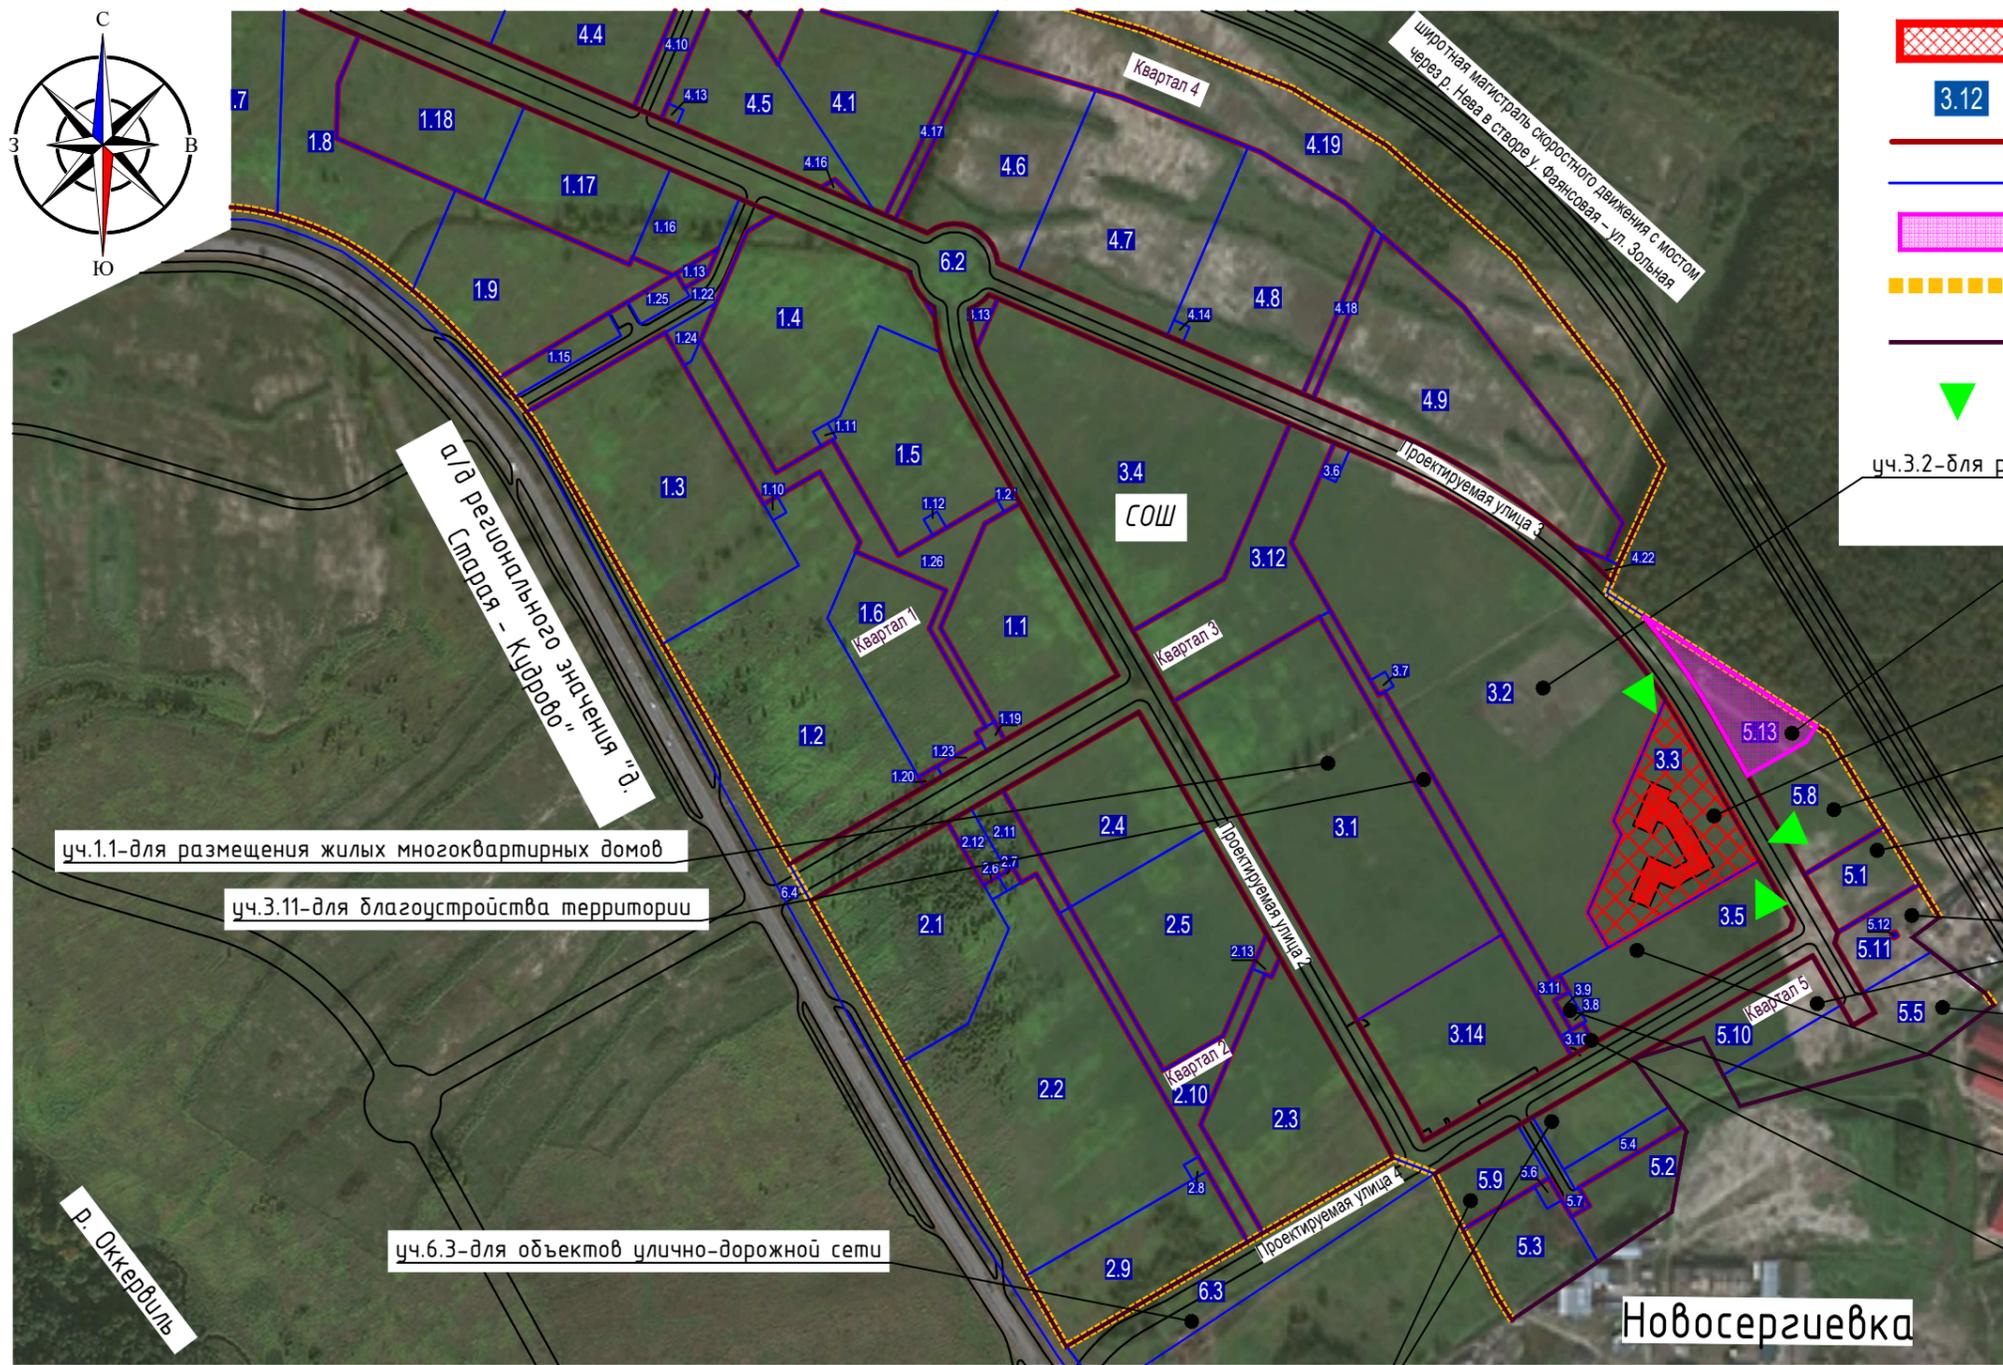

- уч.3.2-для размещения жилых многоквартирных домов
- территория для размещения площадки выгула собак общей площадью 961 кв.м.
- проектируемый участок**
- уч.5.8-система скверов и бульваров
- уч.5.1-поликлиника
- уч.5.10,5.11-зона зеленых насаждений специального назначения
- уч.5.5 открытая автостоянка
- уч.3.5-для объектов торговли
- уч.3.8,3.9-для объектов предоставления коммунальных услуг
- уч.3.10-для объектов улично-дорожной сети

уч.1.1-для размещения жилых многоквартирных домов

уч.3.11-для благоустройства территории

уч.6.3-для объектов улично-дорожной сети

уч.5.9,5.10-для зеленых насаждений специального назначения

Проектируемый участок полностью расположен в:  
 - третьей и четвертой подзонах приаэродромной территории аэродрома совместного базирования "Пушкин";  
 - приаэродромной территории аэродрома совместного базирования "Пушкин".

Согласовано	
Взам. инв. №	
Подп. и дата	
Инв. № подл.	

<b>1224-Н-3.3-ПЗУ</b>					
Ленинградская область, д. Новосергиевка, земельный участок 47:07:1044001:83750					
Изм.	Кол.уч.	Лист	№ док.	Подпись	Дата
Разраб.		Киселёв			01.26
Проверил		Вольская			01.26
Н. контр.		Голикова			01.26
ГИП		Вольская			01.26
				Многоэтажный многоквартирный жилой дом со встроенно-пристроенными помещениями	Стадия
				Ситуационный план М 1:2000	Лист
					Листов
				000 «Ирбис- проект»	