

Схема границ земель, предполагаемых к использованию под размещение линейного объекта:

"Наружный газопровод до границ земельного участка, расположенного по адресу: Ленинградская область, Всеволожский муниципальный район, Заневское городское поселение, гп. Янино-1, ул. Шоссейная, з/у 89 (47:07:1002003:740) "

На кадастровом плане территории в границах земельных участков с кадастровыми номерами: 47:07:1002003:324 и 47:07:0000000:96508

Местоположение объекта: Российская Федерация, Ленинградская область, Всеволожский муниципальный район, Заневское городское поселение


Площадь земель, предполагаемых к использованию под размещение объекта, составляет: 64 кв.м, в том числе: 47:07:1002003:324 - 26 кв.м, 47:07:0000000:96508 - 38 кв.м
Масштаб 1:500 Система координат МСК - 47 зона 2

Приложение к постановлению администрации
Заневского городского поселения
Всеволожского муниципального района
Ленинградской области

09.02.2026

№ 126

от _____

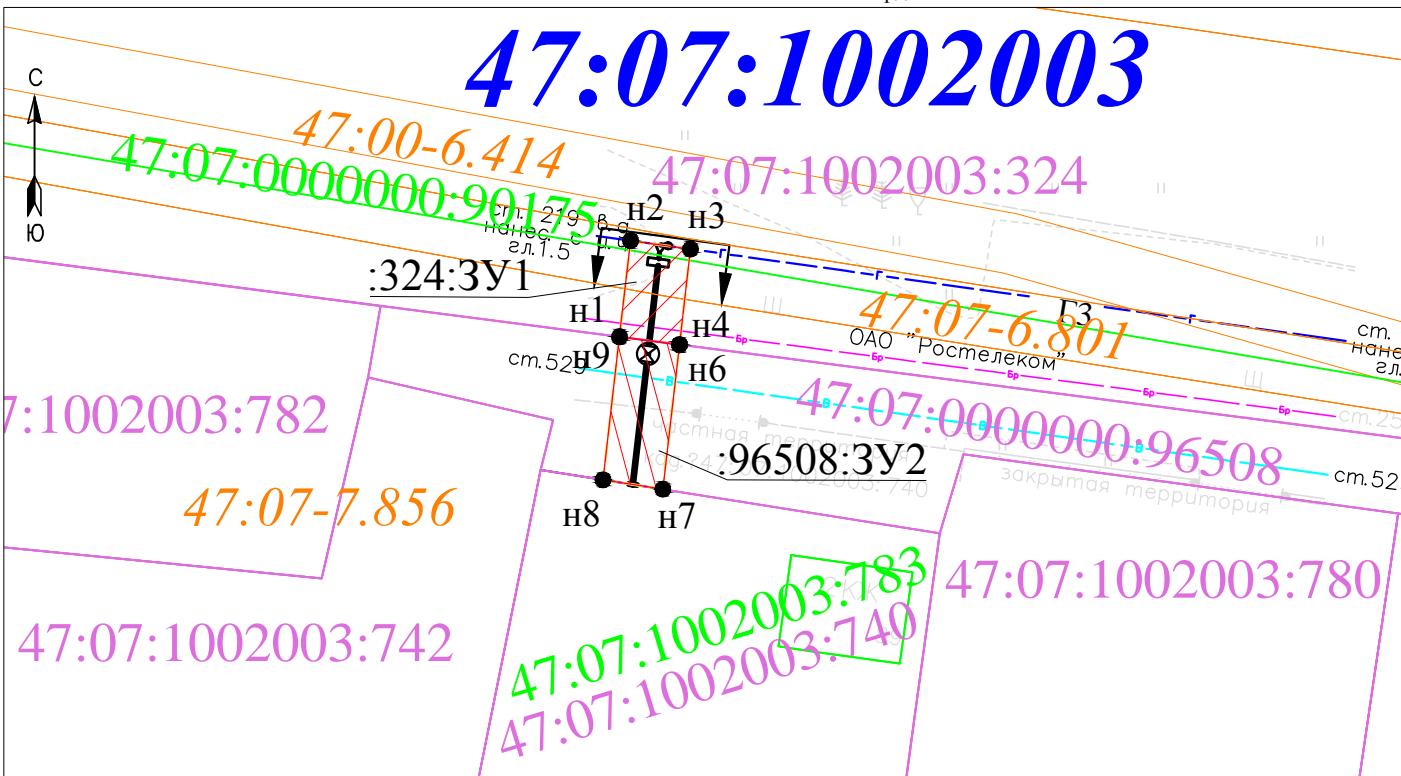

Условные обозначения:

— трасса проектируемого газопровода

граница образуемого земельного участка, испрашиваемого на период строительства линейного объекта

• h1 обозначение характерной точки границы формируемого земельного участка
— охранная зона проектируемого газопровода

— граница кадастрового деления (кадастровые кварталы)

47:07:1002003 обозначение номера кадастрового квартала

47:07:1002003:740 обозначения номеров земельных участков, сведения о которых внесены в ЕГРН

47:07:0000000:96508 обозначения номеров ОКС, сведения о которых внесены в ЕГРН

— границы земельных участков, сведения о которых внесены в ЕГРН

— границы охранных и территориальных зон, сведения о которых внесены в ЕГРН

— границы объектов капитального строительства, сведения о которых внесены в ЕГРН

47:07:1002003:324:3У1

Площадь земельного участка 26 м²

Обозначение характерных точек границы	Координаты, м	
	X	Y
1	2	3
н1	437264,39	2229051,53
н2	437270,75	2229052,26
н3	437270,19	2229056,22
н4	437263,87	2229055,49
н1	437264,39	2229051,53

47:07:0000000:96508:3У2

Площадь земельного участка 38 м²

Обозначение характерных точек границы	Координаты, м	
	X	Y
1	2	3
н6	437263,87	2229055,49
н7	437254,32	2229054,39
н8	437254,94	2229050,44
н9	437264,39	2229051,53
н6	437263,87	2229055,49