

**СХЕМА ГРАНИЦ
предполагаемых к использованию земель на кадастровом плане территории**

Объект: линии связи, линейно-кабельные сооружения связи и иные сооружения связи, для размещения которых не требуется разрешения на строительство (антенно-мачтовое сооружение связи)

Характеристики антенно-мачтового сооружения: высота до 41 м

Местоположение/кадастровый №: Ленинградская область, Всеволожский муниципальный район, Заневское городское поселение, г. Кудрово, б/н / 47:07:1044001

Площадь предполагаемых к использованию земель: 9 кв.м.

Вид разрешенного использования: коммунальное обслуживание


В соответствии с примечанием 2 Приложения к Приказу Росреестра от 10.11.2020 № П/0412 «Об утверждении классификатора видов разрешенного использования земельных участков», допускает без отдельного указания в классификаторе размещение и эксплуатацию линейного объекта (кроме железных дорог общего пользования и автомобильных дорог общего пользования федерального и регионального значения), размещение защитных сооружений (насаджений), объектов мелиорации, антенно-мачтовых сооружений, информационных и геодезических знаков, если федеральным законом не установлено иное

Ограничения: отсутствуют

Каталог координат			
Система координат МСК - 47, зона 2			
Номер	X, м	У, м	Длина линии, м
1	432453,63	2225235,43	
2	432456,60	2225234,98	3.00
3	432456,93	2225237,96	3.00
4	432453,97	2225238,41	3.00
1	432453,63	2225235,43	3.00

Описание границ:

от точки 1 до 4, 1 - земельный участок с кадастровым номером 47:07:1044001:70144

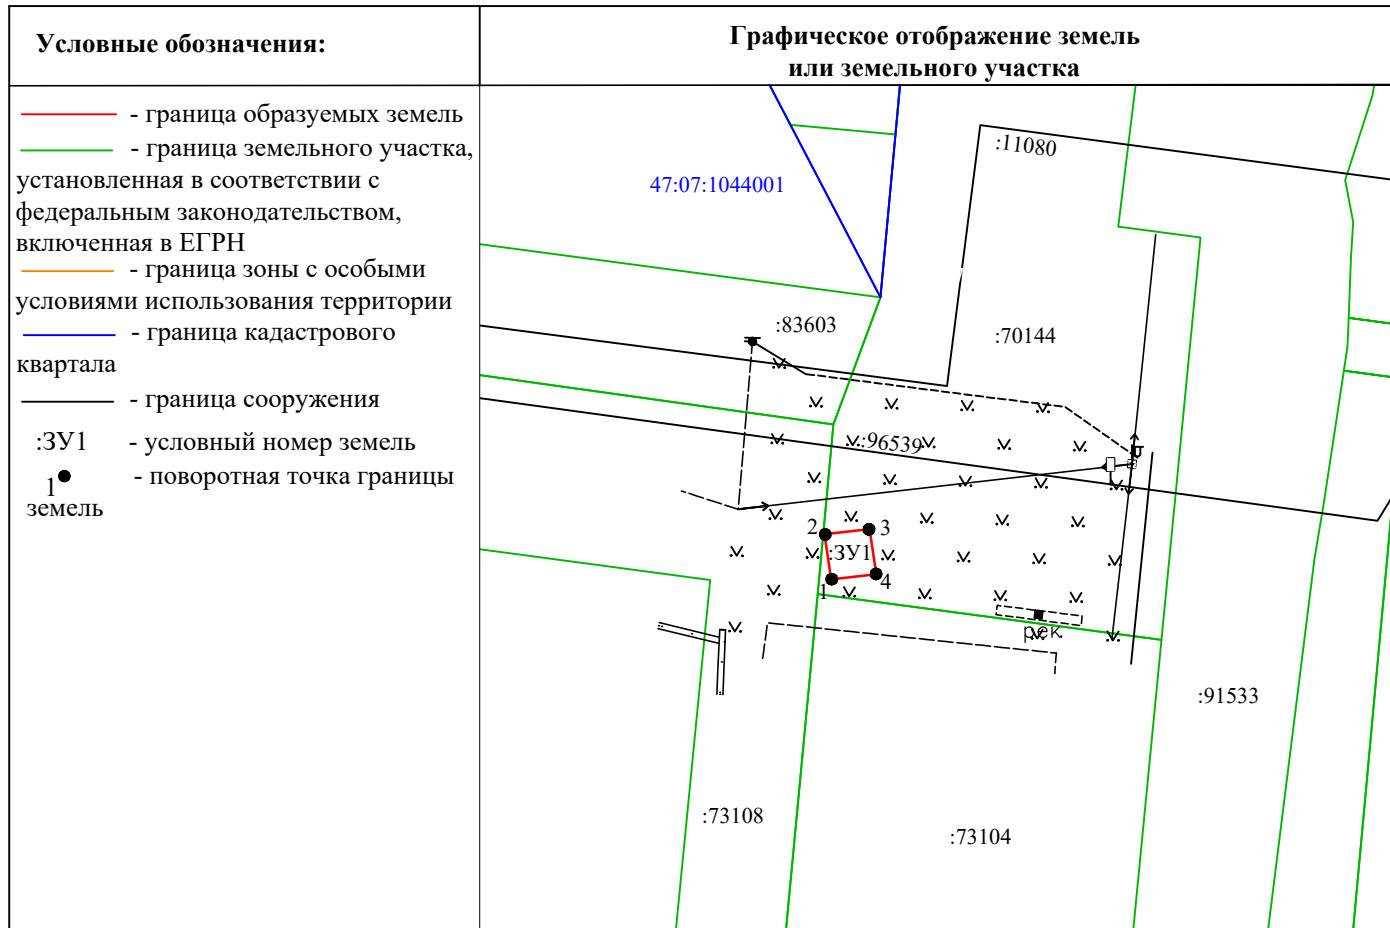

Масштаб 1:500