


Схема границ земель, предполагаемых к использованию под размещение линейного объекта:
 "Наружный газопровод до границ земельного участка, расположенного по адресу: Ленинградская область, Всеволожский муниципальный район,
 Заневское сельское поселение, д. Янино-1, ул. Шоссейная, (кад.№47:07:1002001:2162)"
 На кадастровом плане территории в границах кадастрового квартала: 47:07:1002003
 Местоположение объекта: Ленинградская область, Всеволожский муниципальный район, Заневское городское поселение, г.п. Янино-1
 Площадь земель, предполагаемых к использованию под размещение объекта, составляет: 2 кв.м

Приложение к постановлению администрации
 Заневского городского поселения
 Всеволожского муниципального района
 Ленинградской области
 № 268 от 20.03.2026

Масштаб 1 : 500 Система координат МСК - 47 зона 2

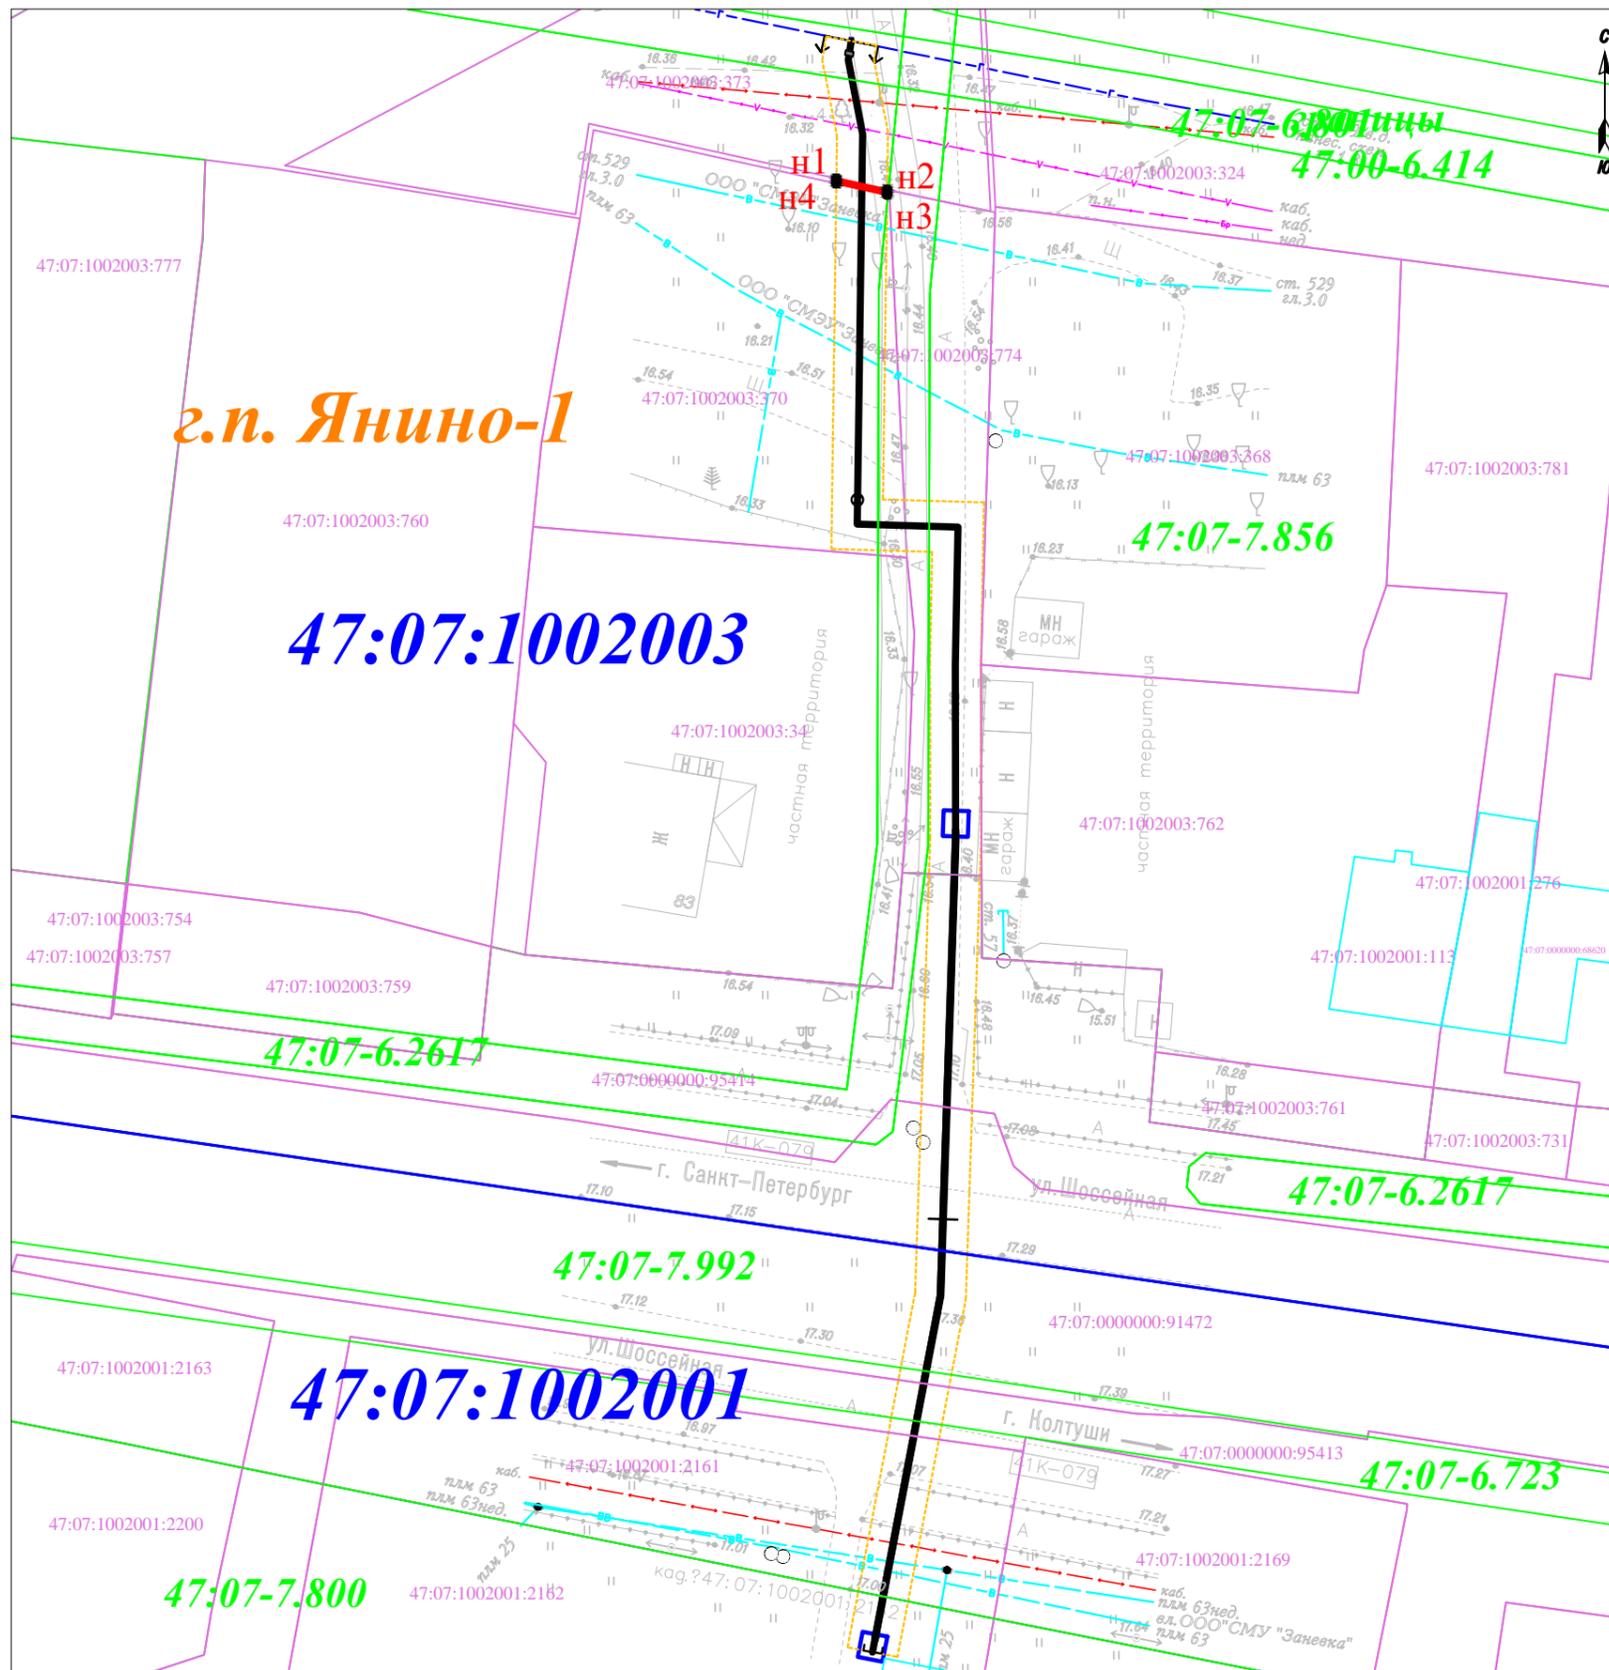

Обозначение характерных точек границы	Координаты, м	
	X	Y
1	2	3
n1	437279,68	2228938,25
n2	437278,80	2228942,24
n3	437278,39	2228942,24
n4	437279,27	2228938,25
n1	437279,68	2228938,25

Условные обозначения:

- трасса проектируемого газопровода
- граница образуемого земельного участка
- обозначение характерной точки границы формируемого земельного участка
- охранный зона проектируемого газопровода
- 47:07:1002003 обозначение номеров кадастровых кварталов, сведения о которых внесены в ЕГРН
- 47:07:1002003:761 обозначения номеров земельных участков, сведения о которых внесены в ЕГРН
- границы земельных участков, сведения о которых внесены в ЕГРН
- границы кадастровых кварталов, сведения о которых внесены в ЕГРН
- границы охранных и территориальных зон, сведения о которых внесены в ЕГРН
- границы капитального строительства, сведения о которых внесены в ЕГРН
- 47:07-6.2617 обозначение охранных и территориальных зон, сведения о которых внесены в ЕГРН