


Схема границ земель, предполагаемых к использованию под размещение линейного объекта:
 "Наружный газопровод до границ земельного участка, расположенного по адресу: Ленинградская область, Всеволожский муниципальный район,
 Заневское сельское поселение, д. Янино-1, ул. Шоссейная, (кад.№47:07:1002001:2162)"
 На кадастровом плане территории в границах кадастрового квартала: 47:07:1002003
 Местоположение объекта: Ленинградская область, Всеволожский муниципальный район, Заневское городское поселение, г.п. Янино-1
 Площадь земель, предполагаемых к использованию под размещение объекта, из состава земельных участков, составляет:
 :ЗУ1 (47:07:1002003:373) - 45 кв.м.; :ЗУ2 (47:07:1002003:370) - 120 кв.м.; :ЗУ3 (47:07:1002003:774) - 126 кв.м
 Масштаб 1 : 500 Система координат МСК - 47 зона 2

Приложение к постановлению администрации
 Заневского городского поселения
 Всеволожского муниципального района
 Ленинградской области
 № 269 от 20.03.2026

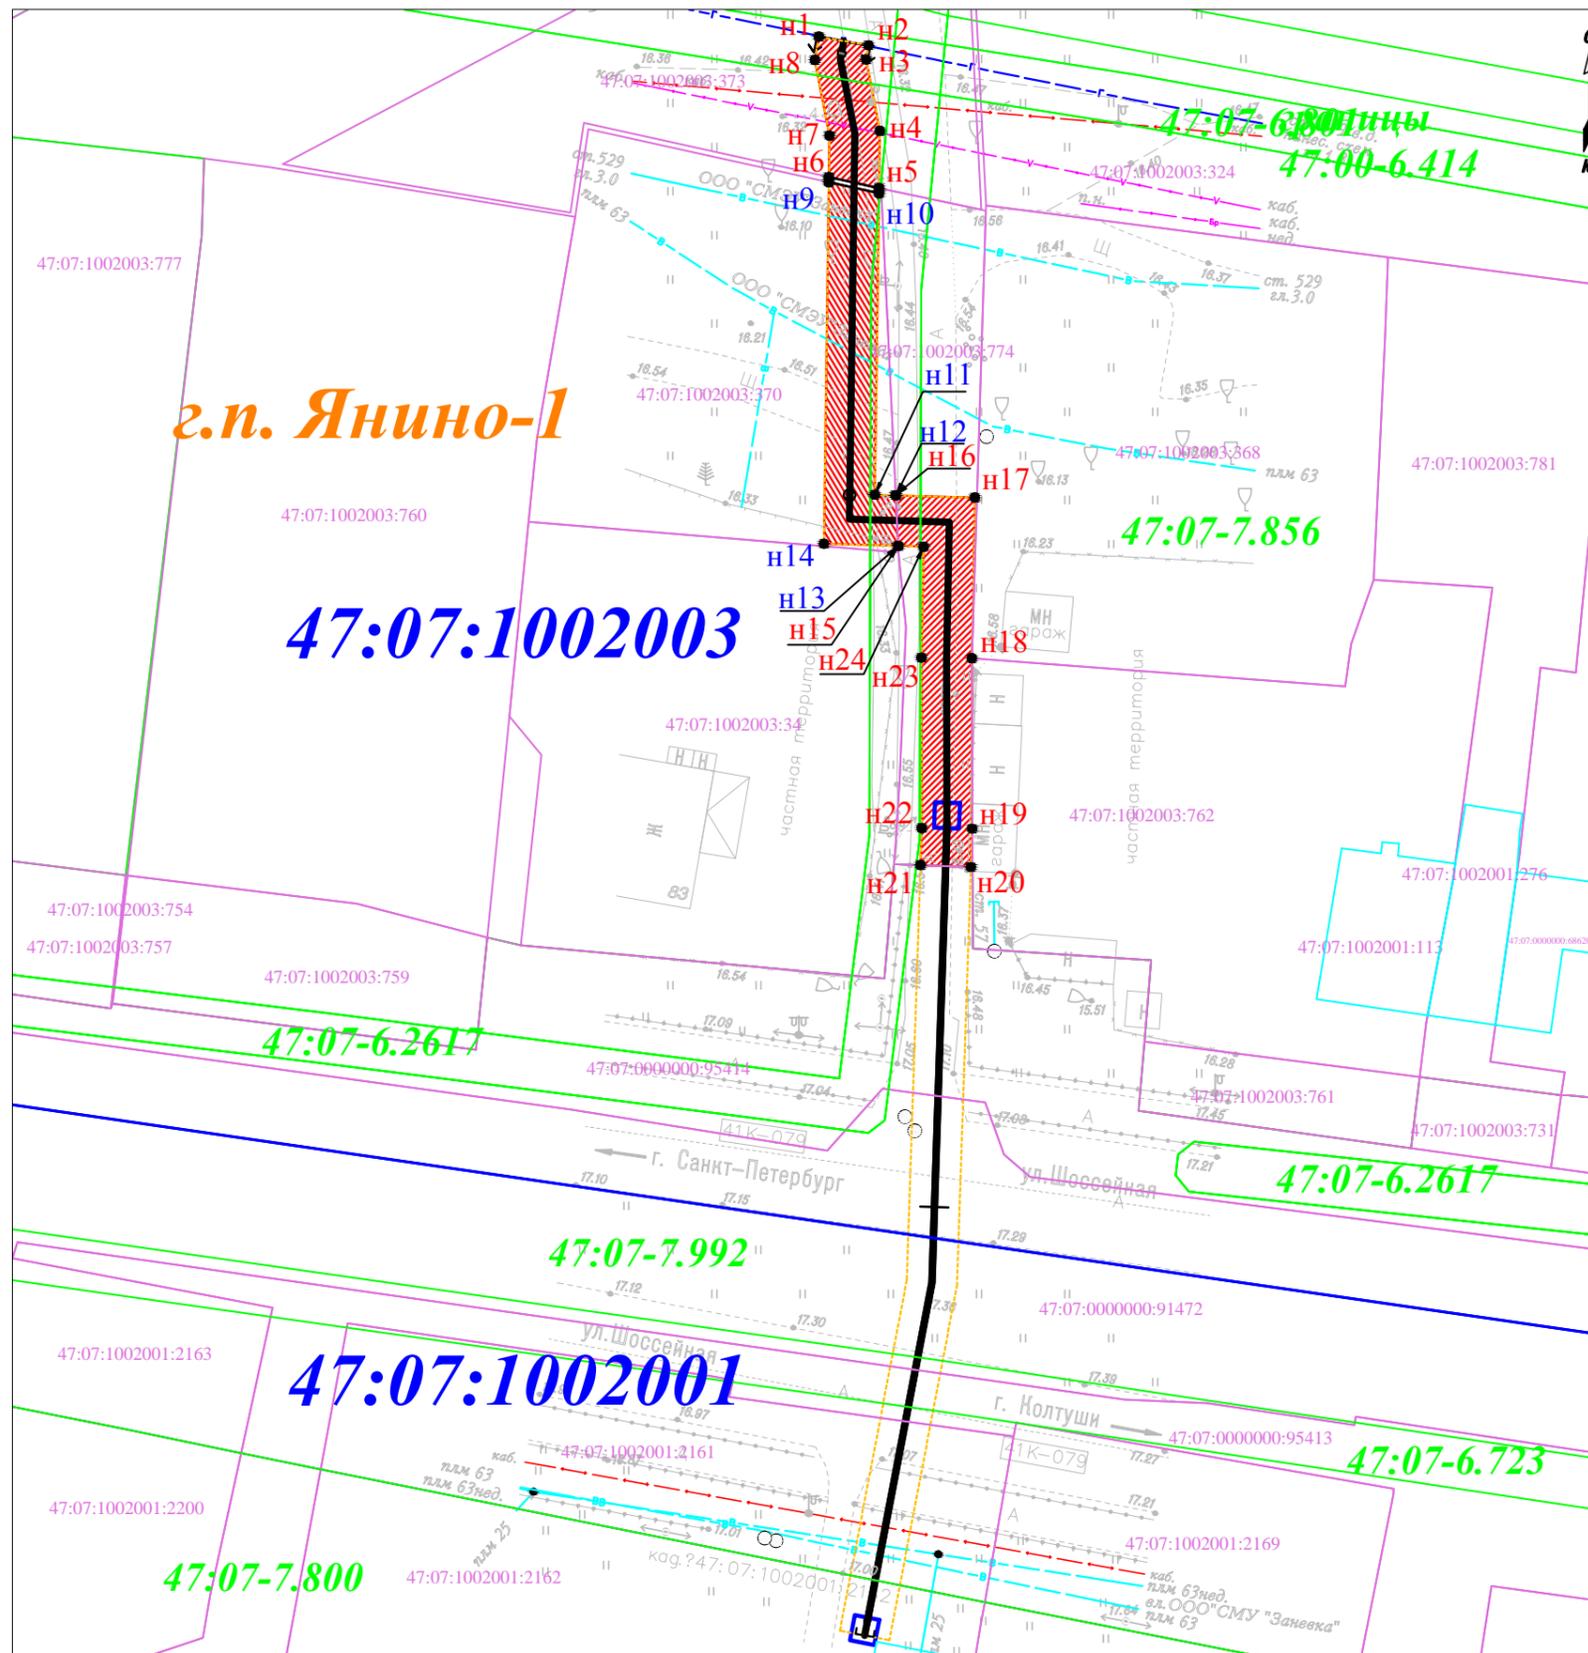

Условный номер земельного участка :ЗУ1		
Площадь земельного участка 45м ²		
Обозначение характерных точек границы	Координаты, м	
	X	Y
1	2	3
н1	437290,81	2228937,46
н2	437290,13	2228941,40
н3	437289,01	2228941,21
н4	437283,33	2228942,30
н5	437278,80	2228942,24
н6	437279,68	2228938,25
н7	437282,97	2228938,30
н8	437288,96	2228937,14
н1	437290,81	2228937,46
Условный номер земельного участка :ЗУ2		
Площадь земельного участка 120м ²		
Обозначение характерных точек границы	Координаты, м	
	X	Y
1	2	3
н9	437279,27	2228938,25
н10	437278,39	2228942,24
н11	437254,47	2228941,91
н12	437254,42	2228943,57
н13	437250,41	2228943,77
н14	437250,58	2228937,86
н9	437279,27	2228938,25
Условный номер земельного участка :ЗУ3		
Площадь земельного участка 126м ²		
Обозначение характерных точек границы	Координаты, м	
	X	Y
1	2	3
н15	437250,41	2228943,77
н16	437254,42	2228943,57
н17	437254,24	2228949,85
н18	437241,49	2228949,61
н19	437227,97	2228949,63
н20	437224,93	2228949,53
н21	437225,08	2228945,53
н22	437228,03	2228945,63
н23	437241,54	2228945,61
н24	437250,35	2228945,78
н15	437250,41	2228943,77

- Условные обозначения:
- трасса проектируемого газопровода
 - ▭ граница образуемого земельного участка
 - н1 • н1 обозначение характерной точки границы формируемого земельного участка
 - охранный зона проектируемого газопровода
 - 47:07:1002003 обозначение номеров кадастровых кварталов, сведения о которых внесены в ЕГРН
 - 47:07:1002003:761 обозначения номеров земельных участков, сведения о которых внесены в ЕГРН
 - границы земельных участков, сведения о которых внесены в ЕГРН
 - границы кадастровых кварталов, сведения о которых внесены в ЕГРН
 - границы охранных и территориальных зон, сведения о которых внесены в ЕГРН
 - границы капитального строительства, сведения о которых внесены в ЕГРН
 - 47:07:6.2617 обозначение охранных и территориальных зон, сведения о которых внесены в ЕГРН