


Схема границ предполагаемых к использованию под размещение объекта земель или части земельного участка на кадастровом плане территории
Местоположение: Российская Федерация, Ленинградская область, Всеволожский муниципальный район, Заневское городское поселение, г.п. Янино-1

Общая площадь 701 кв.м

в том числе:

земли, государственная собственность на которые не разграничена - 701 кв.м

Условный номер земельного участка			Кадастровый номер кадастрового квартала 47:07:1044001		
Площадь земельного участка 701 кв.м			Система координат МСК-47 зона 2		
Обозначение характерных точек границ	Координаты, м		Обозначение характерных точек границ	Координаты, м	
	X	Y		X	Y
1	436302.41	2228132.61	9	436321.04	2228379.94
2	436302.17	2228149.81	10	436322.88	2228392.90
3	436302.25	2228193.87	11	436338.29	2228463.21
4	436302.67	2228202.45	12	436338.55	2228464.97
5	436296.41	2228146.01	13	436339.87	2228477.05
6	436296.45	2228129.88	14	436334.36	2228477.85
7	436295.53	2228116.22	15	436332.38	2228464.31
8	436300.59	2228115.88	16	436327.54	2228442.21
1	436302.41	2228132.61	9	436321.04	2228379.94

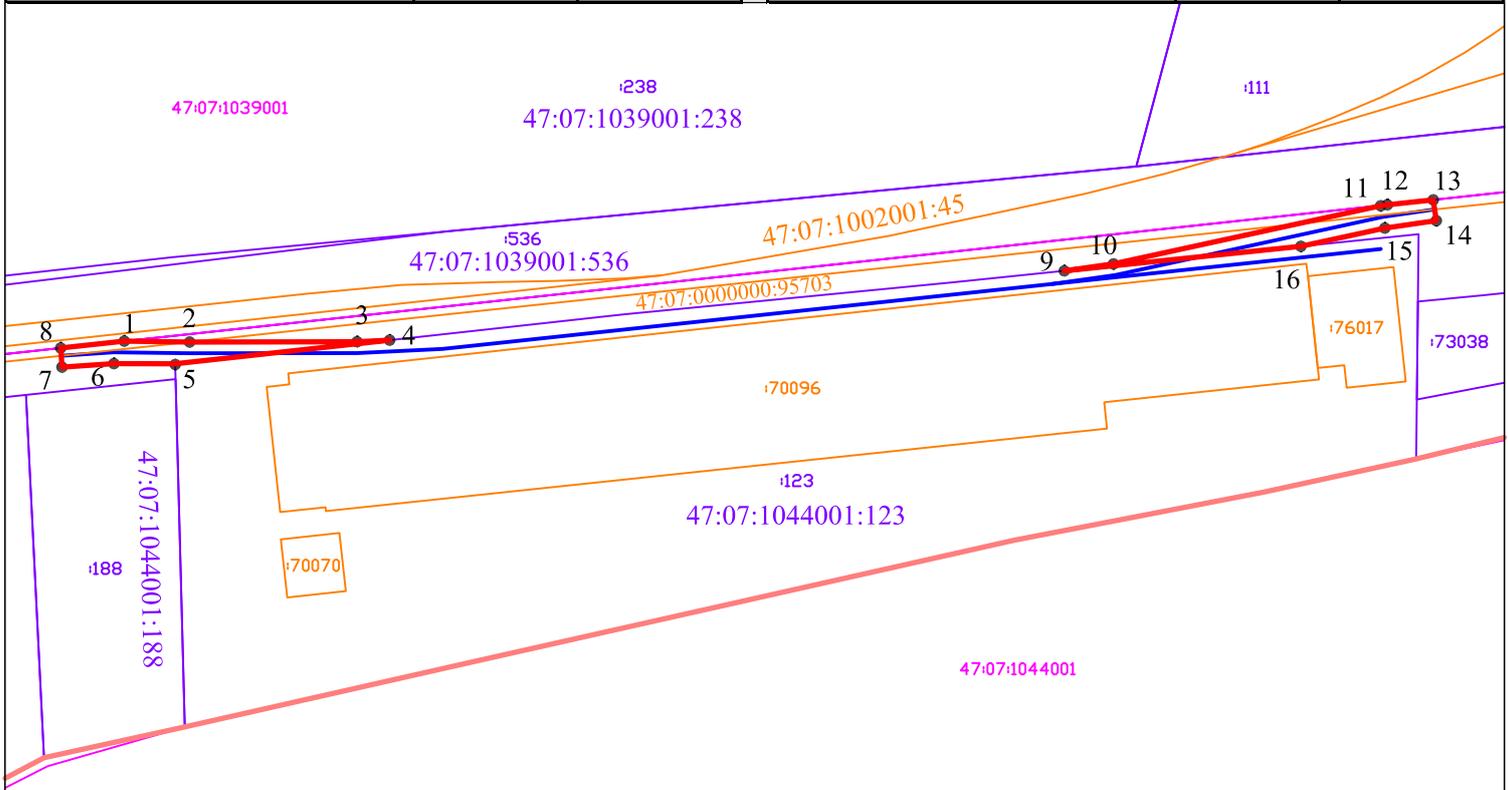

Масштаб 1:2000

УСЛОВНЫЕ ОБОЗНАЧЕНИЯ

- 1 характерная точка границы, сведения о которой позволяют однозначно определить ее положение на местности
- вновь образованная часть границы, сведения о которой достаточны для определения ее местоположения
- существующая часть границы, имеющиеся в ЕГРН сведения о которой достаточны для определения ее местоположения
- контур здания, сооружения, объекта незавершенного строительства, имеющиеся в ЕГРН сведения о котором достаточны для определения его местоположения
- границы населенного пункта дер. Янино-1
- подъездной железнодорожный путь