


Схема границ земель, предполагаемых к использованию под размещение объекта:

"2КЛ-10 кВ от РТП-3374 до проектируемой БКТП-10/0,4 кВ (ТП573)"  
 на кадастровом плане территории 47:07:1039001 в границах земельных участков с кадастровыми  
 № 47:07:1039001:21527, № 47:07:1039001:3738, № 47:07:1039001:21469, № 47:07:1039001:21468,  
 № 47:07:1039001:20661, № 47:07:1039001:16415 и земель неразграниченной собственности  
 Площадь, предполагаемая к использованию: 999,5 кв. м.  
 Местоположение: Ленинградская область, Всеволожский район, массив "Ковалево".

Приложение к постановлению  
 Администрации Заневского городского поселения  
 Всеволожского муниципального района  
 Ленинградской области  
 № 427 от 23.04 2026г.

Система координат МСК-47 зона 2

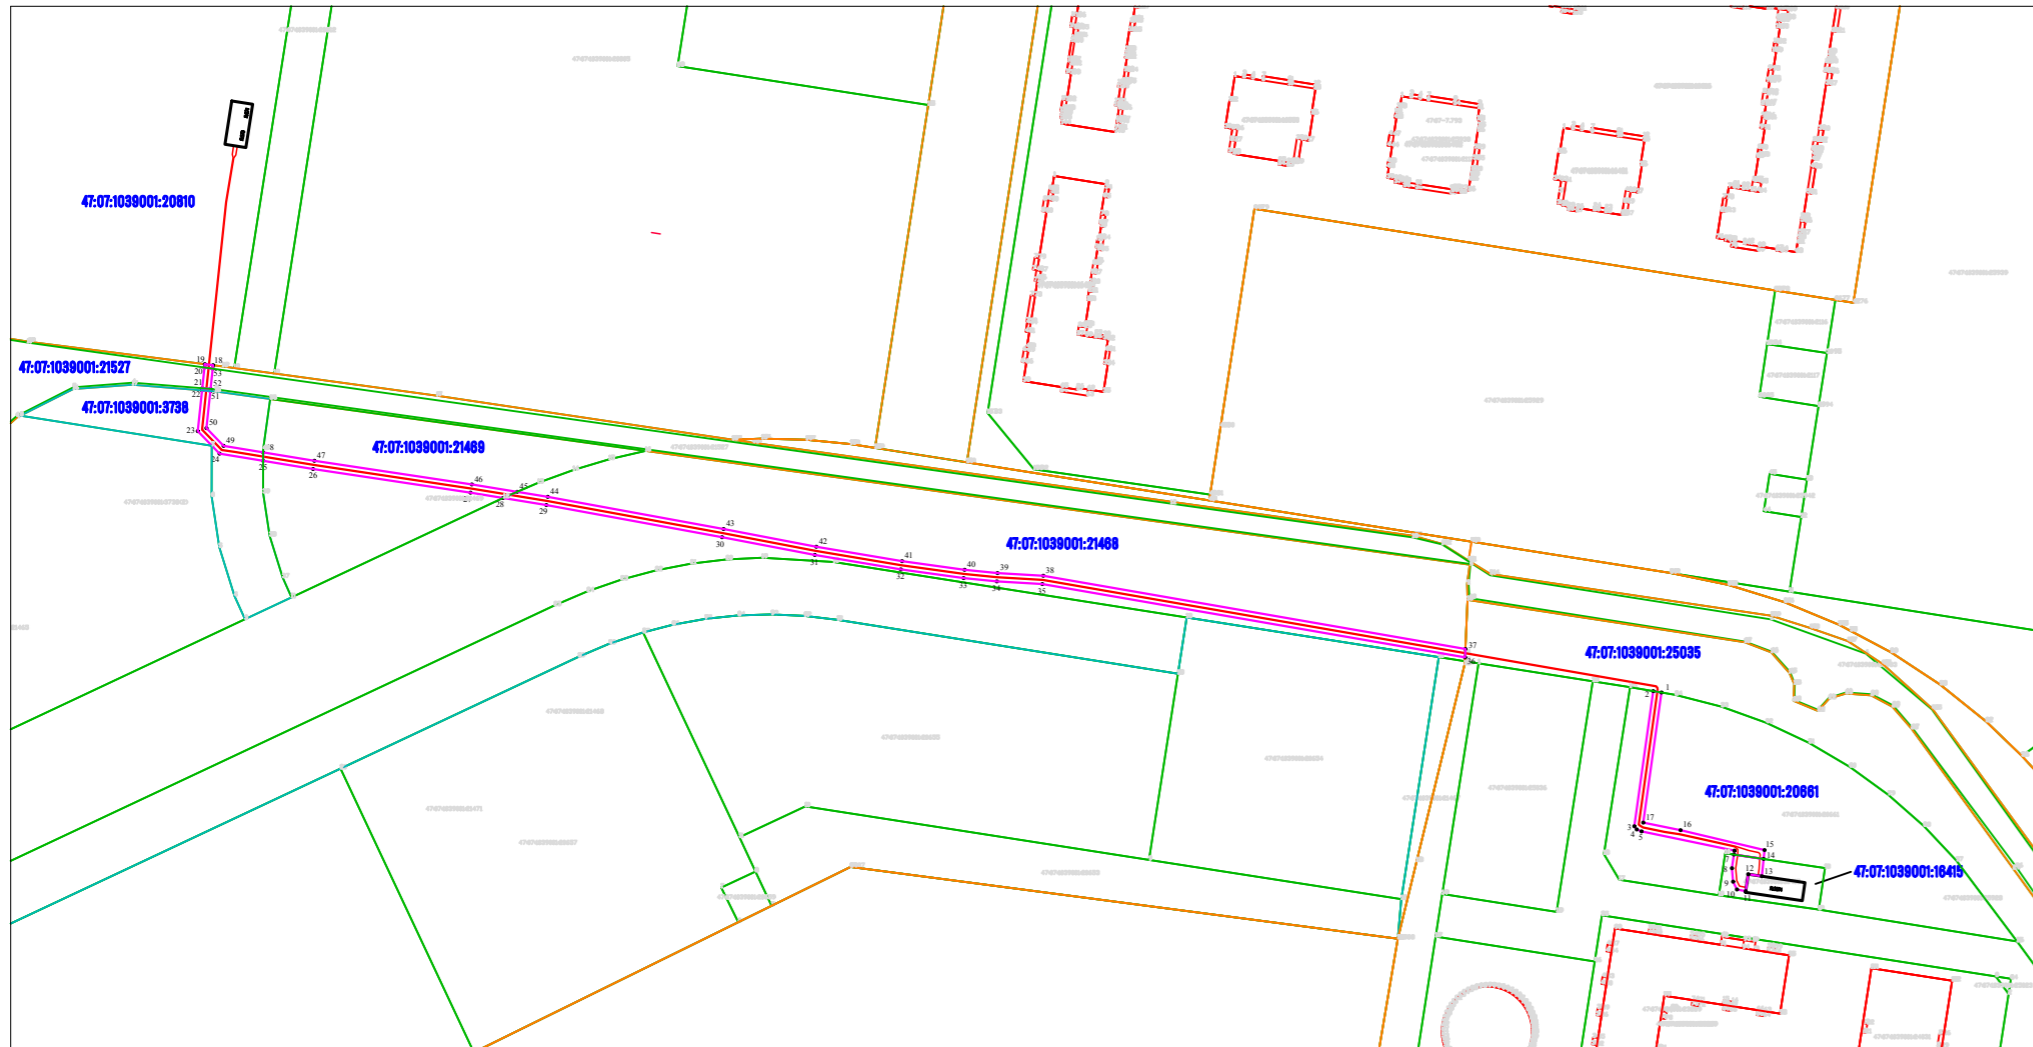

47:07:1039001:3738 S=63,59 м.кв.		
Координаты поворотных точек		
№	X	Y
22	438541.44	2228703.47
23	438530.66	2228702.33
24	438524.71	2228708.09
25	438522.81	2228719.63
48	438525.04	2228719.63
49	438526.76	2228709.17
50	438531.45	2228704.63
51	438541.26	2228705.66
22	438541.44	2228703.47

47:07:1039001:21468 S=563,55 м.кв.		
Координаты поворотных точек		
№	X	Y
28	438512.98	2228783.07
29	438511.11	2228794.53
30	438502.61	2228841.00
31	438497.92	2228865.53
32	438494.10	2228888.28
33	438491.80	2228904.88
34	438490.92	2228913.68
35	438490.22	2228925.71
36	438470.83	2229037.49
37	438473.04	2229037.60
38	438492.41	2228925.96
39	438493.12	2228913.85
40	438493.98	2228905.14
41	438496.27	2228888.62
42	438500.08	2228865.92
43	438504.77	2228841.40
44	438513.28	2228794.90
45	438514.60	2228786.81
28	438512.98	2228783.07

M1:2000

47:07:1039001:20661 S=159,03 м.кв.		
Координаты поворотных точек		
№	X	Y
1	438461.54	2229089.45
2	438461.91	2229087.28
3	438426.17	2229082.28
4	438425.32	2229082.91
5	438424.81	2229084.17
6	438419.71	2229108.76
7	438418.67	2229108.61
14	438417.51	2229116.47
15	438419.86	2229116.72
16	438425.13	2229094.49
17	438427.13	2229084.63
1	438461.54	2229089.45

47:07:1039001:16415 S=52,69 м.кв.		
Координаты поворотных точек		
№	X	Y
7	438418.67	2229108.61
8	438415.06	2229108.08
9	438411.51	2229108.39
10	438409.45	2229109.41
11	438408.99	2229111.73
12	438413.48	2229112.39
13	438412.95	2229116.00
14	438417.51	2229116.47
7	438418.67	2229108.61

47:07:1039001:21527 S=11,98 м.кв.		
Координаты поворотных точек		
№	X	Y
20	438547.49	2228704.11
21	438542.01	2228703.53
52	438541.83	2228705.72
53	438547.18	2228706.29
20	438547.49	2228704.11

47:07:1039001:21469 S=145,4 м.кв.		
Координаты поворотных точек		
№	X	Y
25	438522.81	2228719.63
26	438520.64	2228732.83
27	438514.39	2228774.48
28	438512.98	2228783.07
45	438514.60	2228786.81
46	438516.56	2228774.82
47	438522.82	2228733.17
48	438525.04	2228719.63
25	438522.81	2228719.63

Земли неразграниченной собственности S=2,0 м.кв.		
Координаты поворотных точек		
№	X	Y
18	438548.10	2228706.39
19	438548.37	2228704.20
20	438547.49	2228704.11
53	438547.18	2228706.29
18	438548.10	2228706.39

Земли неразграниченной собственности S=1,26 м.кв.		
Координаты поворотных точек		
№	X	Y
21	438542.01	2228703.53
22	438541.44	2228703.47
51	438541.26	2228705.66
52	438541.83	2228705.72
21	438542.01	2228703.53

Условные обозначения :

- - проектируемая кабельная линия 10 кВ;
- - граница земель, предполагаемых к использованию под размещение объектов;
- - границы учтённых земельных участков, сведения о которых содержатся в ЕГРН;
- 1 - характерная точка границ земель, предполагаемых к использованию под размещение объекта;
- 47:07:1039001:20661 - кадастровый номер учтённого земельного участка, сведения о котором содержатся в ЕГРН;