


**Схема предполагаемых к использованию земель или части земельного участка 47:07:1005010:54 по объекту:
 "Наружный газопровод до границ земельного участка, расположенного по адресу: Ленинградская область, Всеволожский р-н, д. Янино-2, ул. Обьездная, д. 44, кад. № 47:07:0000000:41285".
 Кадастровый квартал 47:07:1005010**

Система координат: МСК 47 зона 2

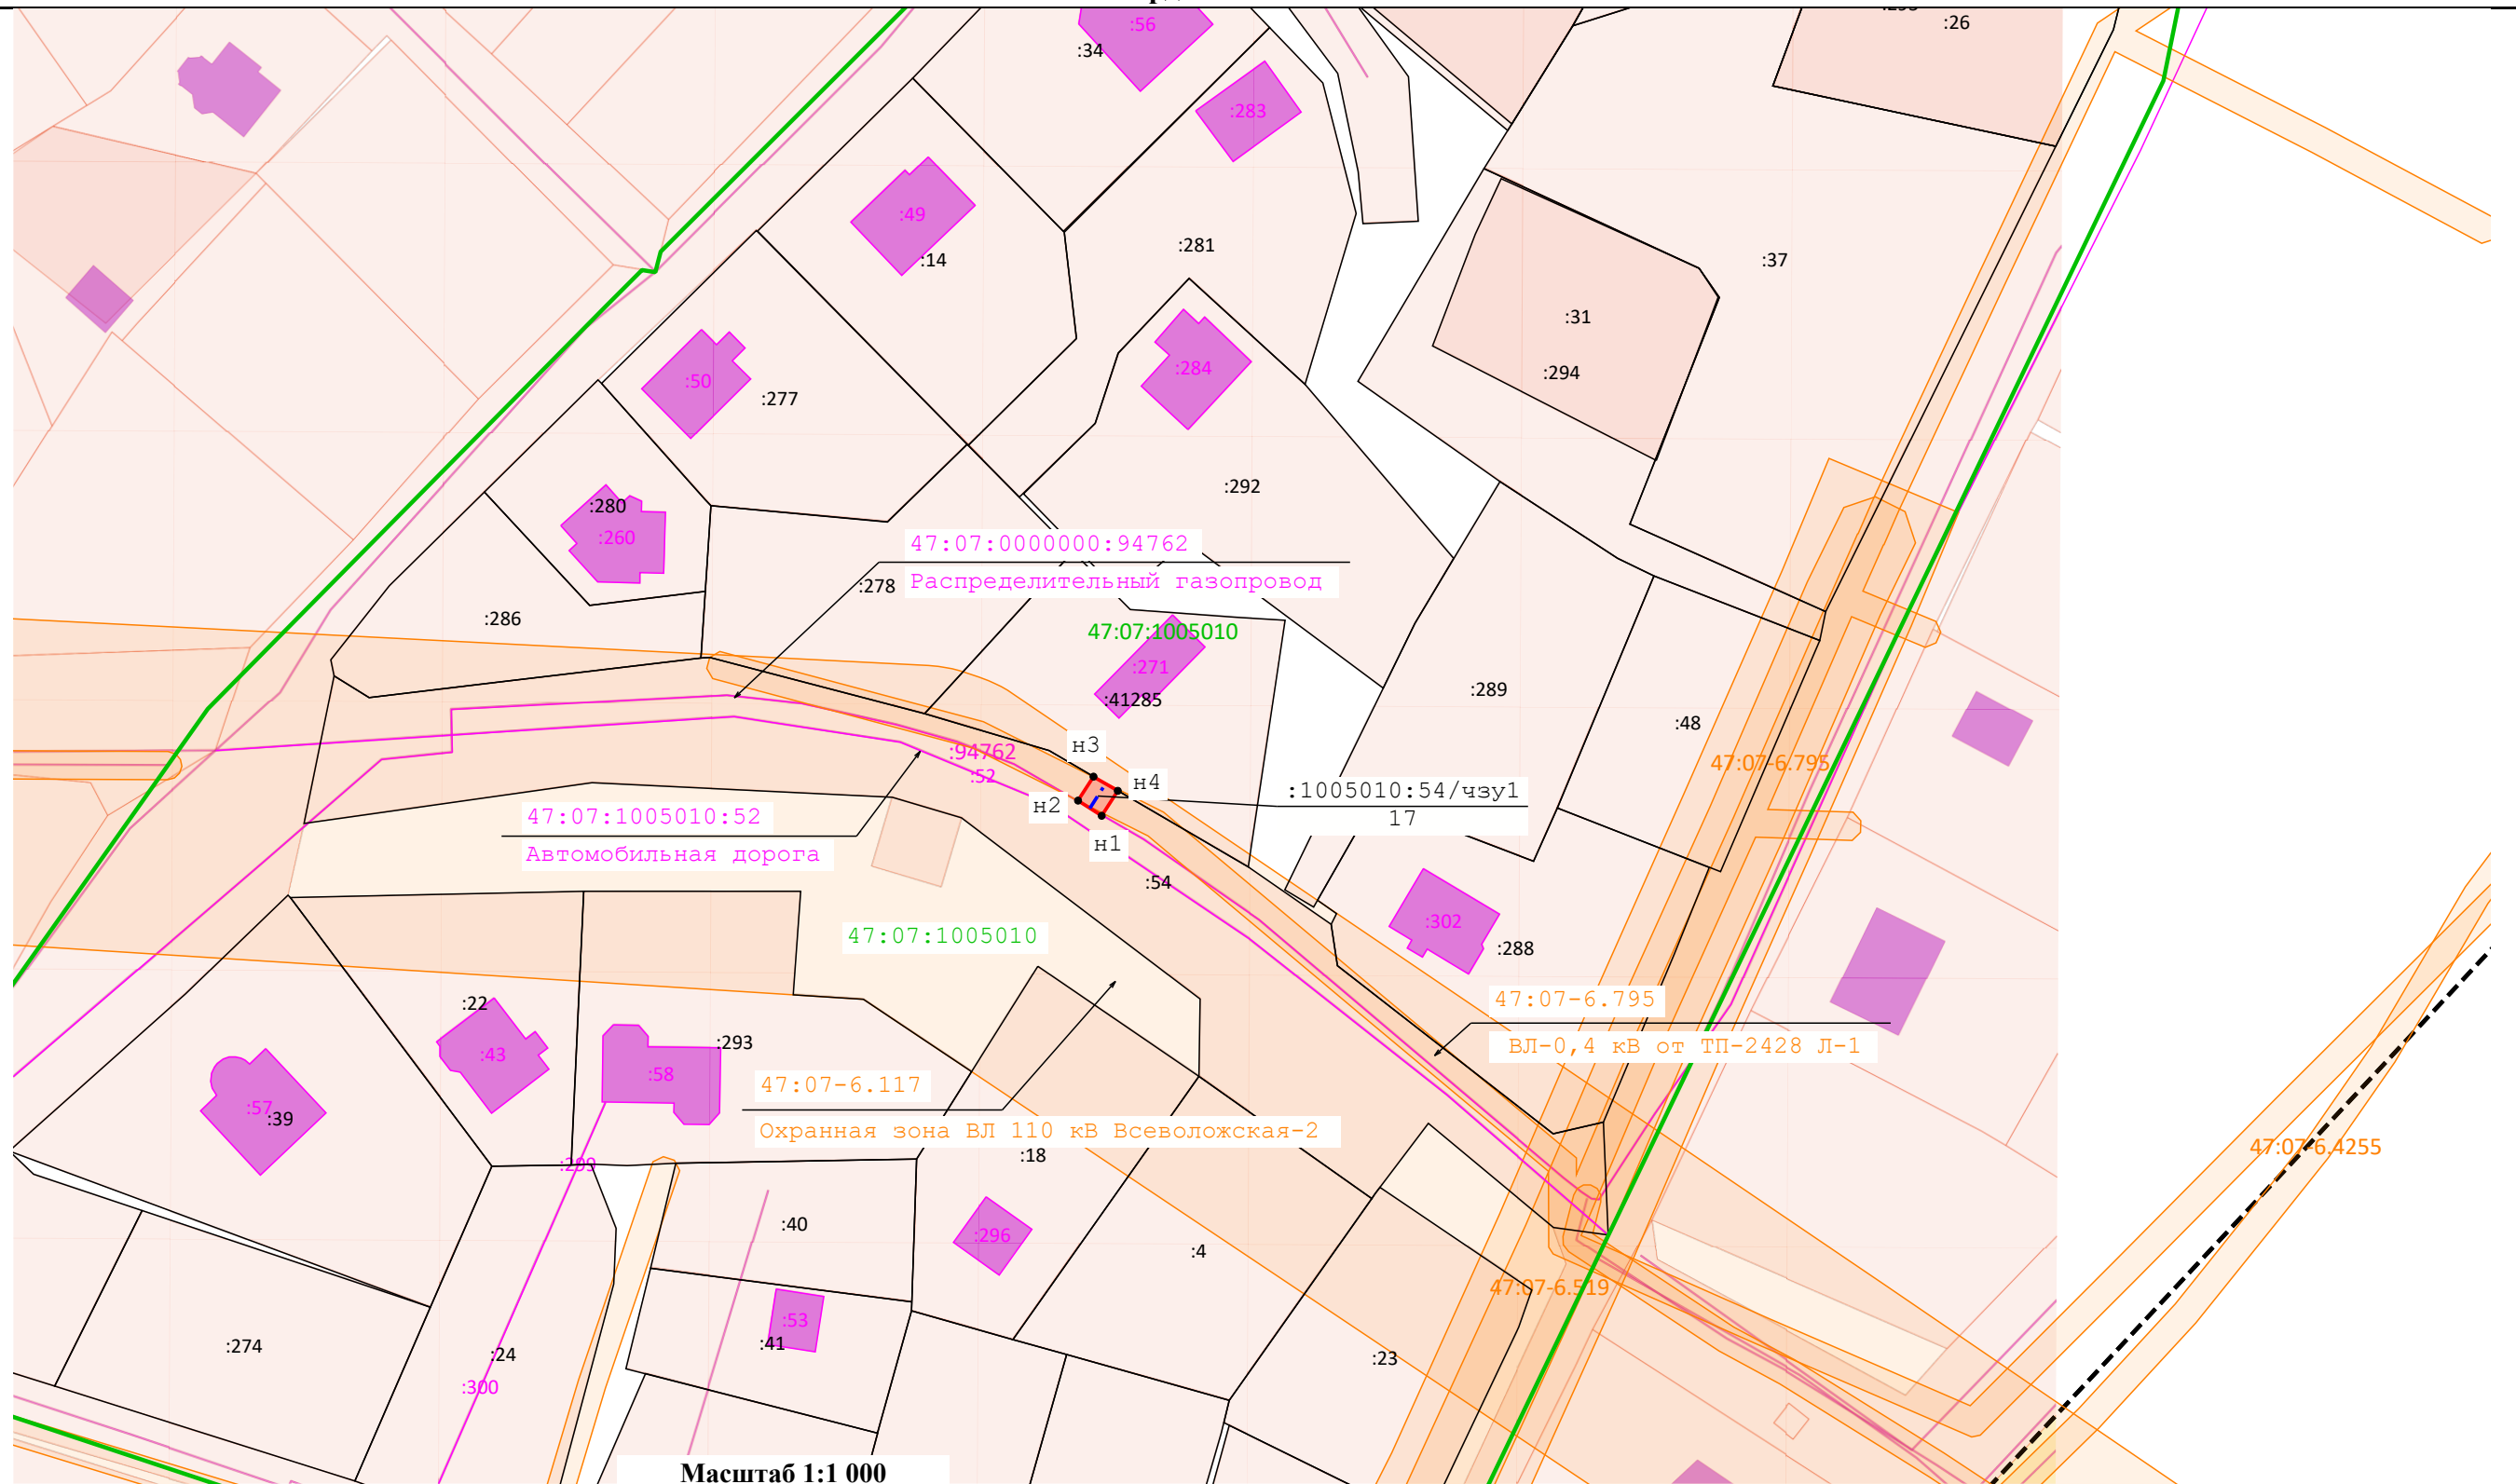

Масштаб 1:1 000

Условные обозначения:

- | | | | | | | | |
|--|--|--|---|--|---|--|--|
| | - Существующая часть границы, имеющиеся в ЕГРН сведения о которой достаточны для определения ее местоположения | | - Вновь образованная часть границы, сведения о которой достаточны для определения ее местоположения | | - Характерная точка границы, сведения о которой позволяют однозначно определить ее положение на местности | | - Газопровод надземный |
| | - Газопровод подземный | | - Граница кадастрового деления | | - Границы субъекта, МО, населенного пункта | | - Объекты капитального строительства |
| | - Граница территориальной или иной зоны | | - Реестровый номер границы территориальной или иной зоны | | - Кадастровый номер квартала | | - Кадастровый номер земельного участка |

о 20.05.2026 № 565

Схема предполагаемых к использованию земель или части земельного участка 47:07:1005010:54 по объекту:

"Наружный газопровод до границ земельного участка, расположенного по адресу: Ленинградская область, Всеволожский р-н, д. Янино-2, ул. Объездная, д. 44, кад. № 47:07:0000000:41285".

Кадастровый квартал 47:07:1005010

Система координат: МСК 47 зона 2

Условный номер земельного участка 47:07:1005010:54/чзу1
(указывается в случае, если предусматривается образование двух и более земельных участков)

Площадь земельного участка 17 М²
(указывается проектная площадь образуемого земельного участка, вычисленная с использованием технологических и программных средств, в том числе размещенных на официальном сайте федерального органа исполнительной власти, уполномоченного Правительством Российской Федерации на осуществление государственного кадастрового учета, государственной регистрации прав, ведение Единого государственного реестра недвижимости и предоставление сведений, содержащихся в Едином государственном реестре недвижимости, в информационно-телекоммуникационной сети "Интернет" (далее - официальный сайт), с округлением до 1 квадратного метра. Указанное значение площади земельного участка может быть уточнено при проведении кадастровых работ не более чем на десять процентов)

Обозначение характерных точек границ	Координаты	
	(указываются в случае подготовки схемы расположения земельного участка с использованием технологических и программных средств, в том числе размещенных на официальном сайте. Значения координат, полученные с использованием указанных технологических и программных средств, указываются с округлением до 0,01 метра)	
	X	Y
н1	436 464,39	2 231 979,70
н2	436 466,55	2 231 976,33
н3	436 469,96	2 231 978,53
н4	436 467,94	2 231 981,99
н1	436 464,39	2 231 979,70