


Схема предполагаемых к использованию земель или части земельного участка по объекту:
"Наружный газопровод до границ земельного участка, расположенного по адресу: 188689, Ленинградская обл., Всеволожский р-н, д. Янино-2, ул. Крымская, д. 22, кад. номер участка 47:07:1005010:18".
Кадастровый квартал 47:07:1005010
Система координат: МСК 47 зона 2

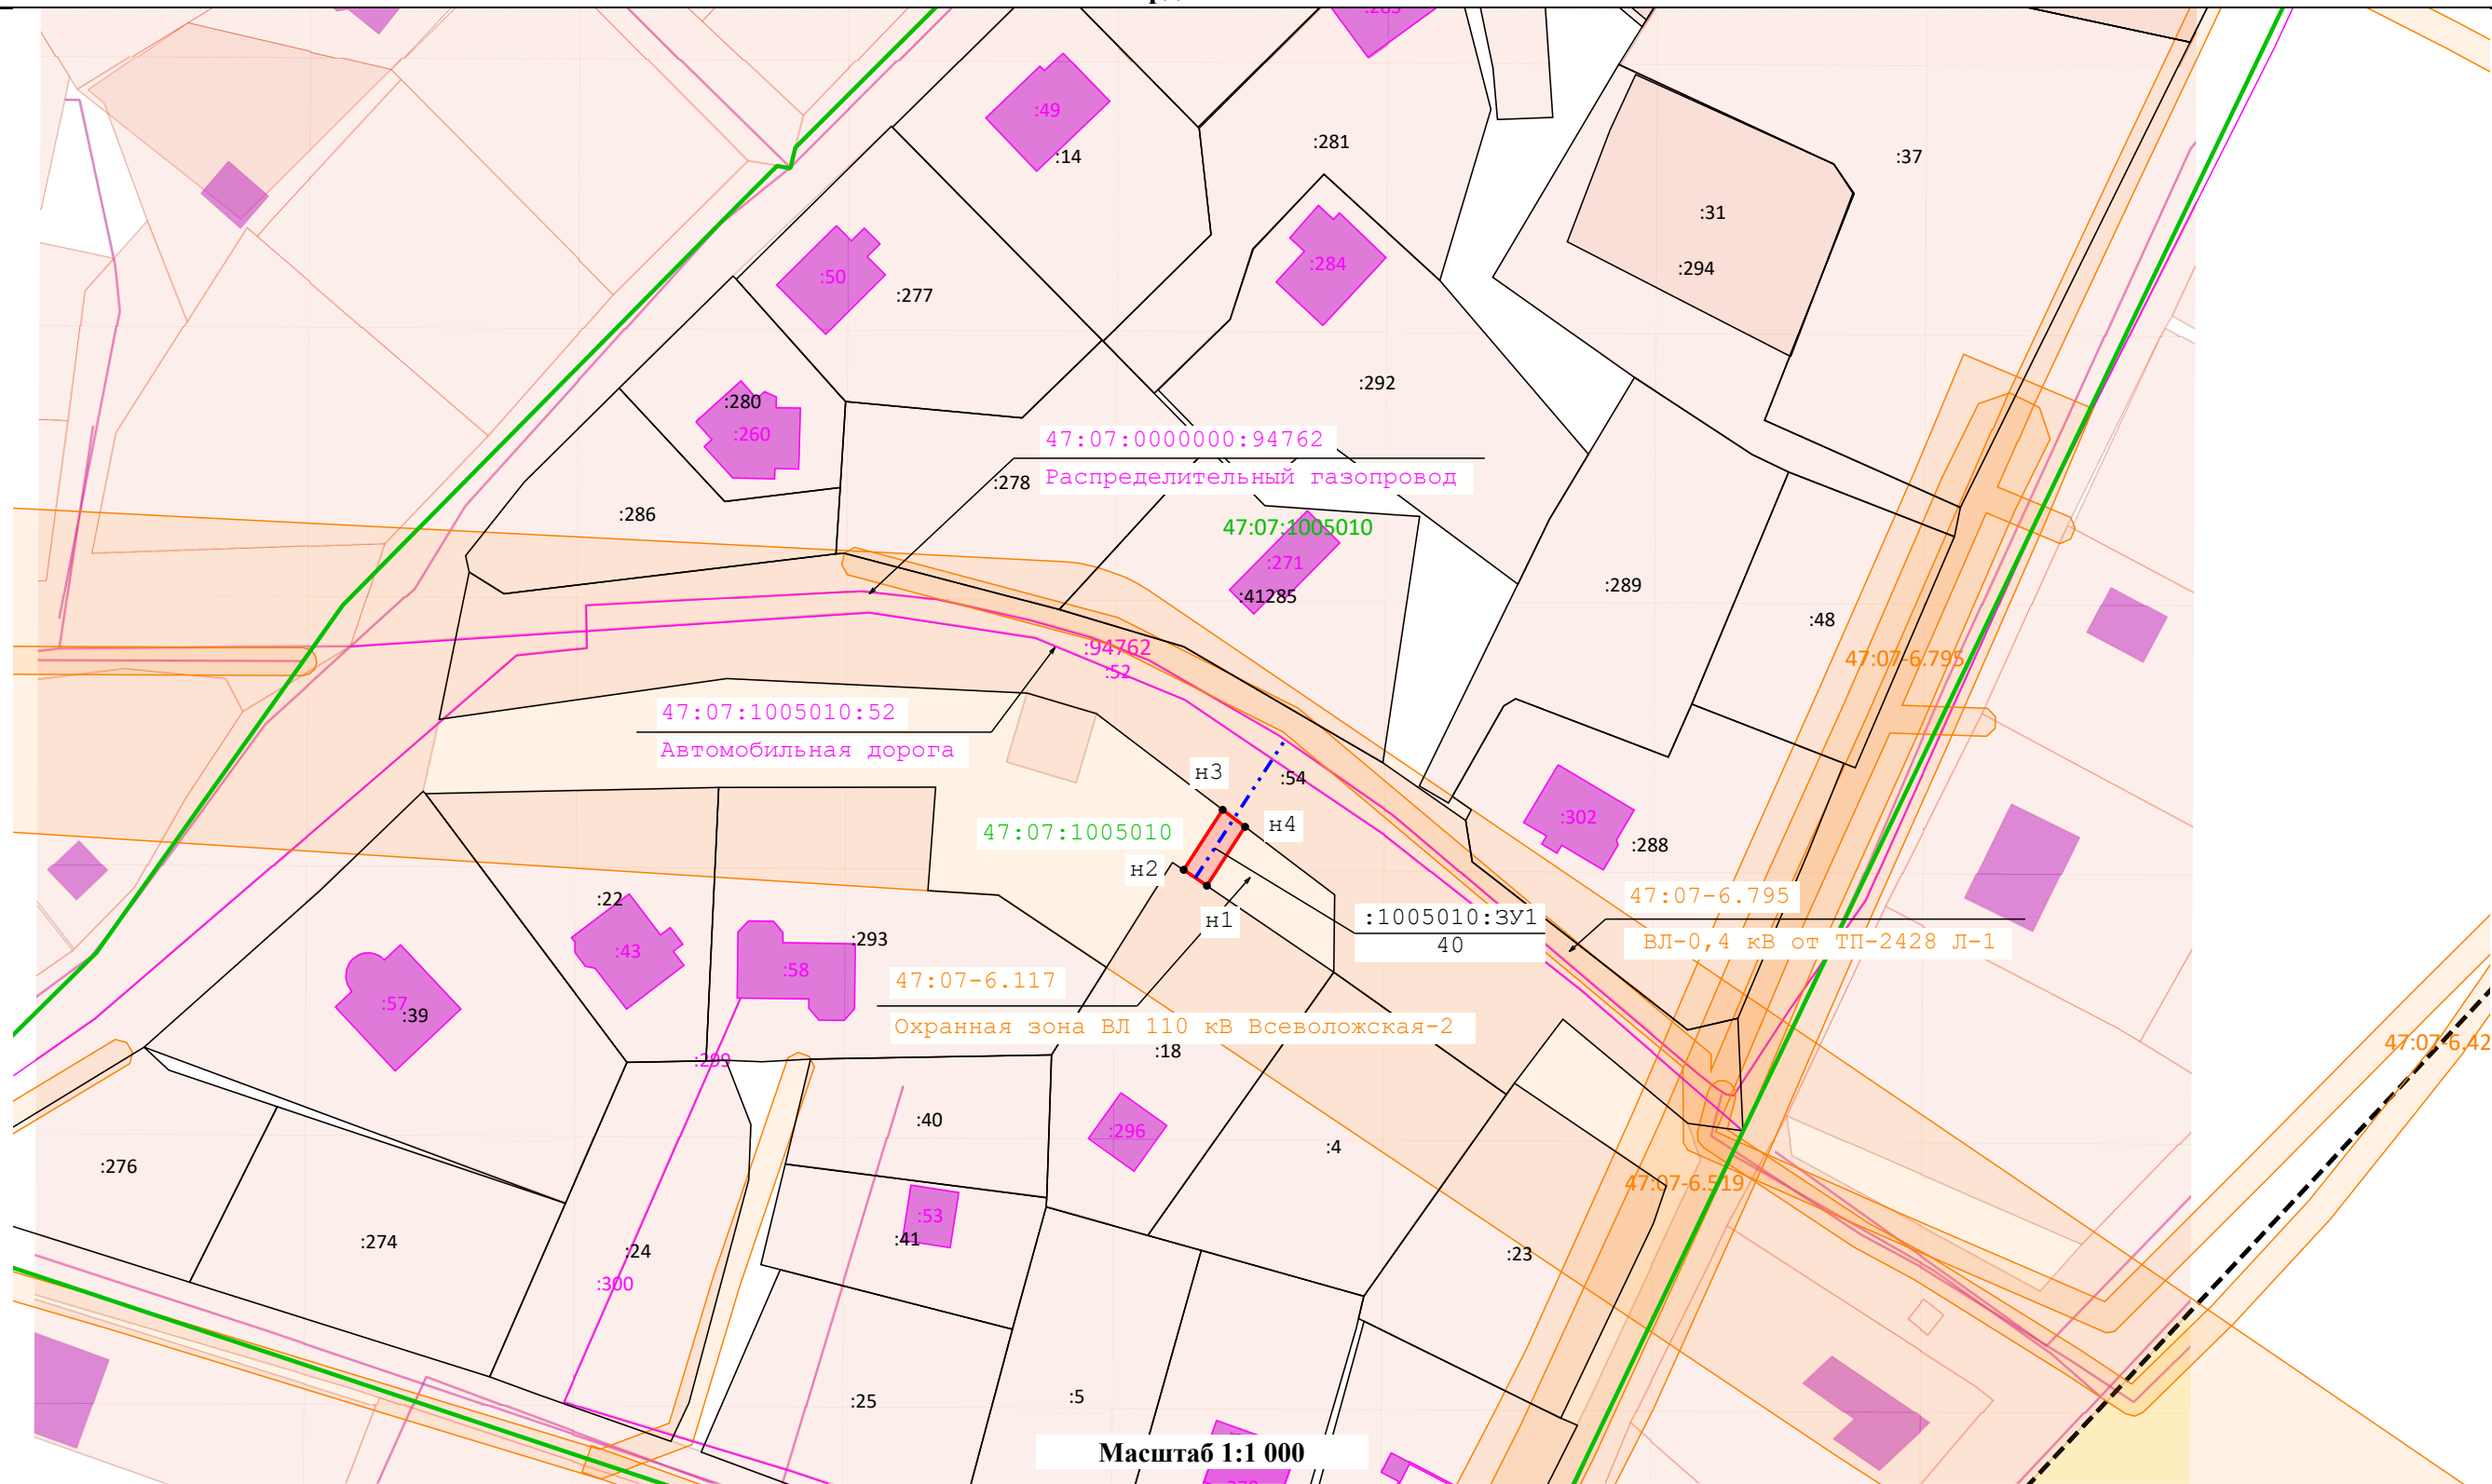

Условные обозначения:

- | | | | | | | | |
|--|--|--|---|--|---|--|--|
| | - Существующая часть границы, имеющиеся в ЕГРН сведения о которой достаточны для определения ее местоположения | | - Вновь образованная часть границы, сведения о которой достаточны для определения ее местоположения | | - Характерная точка границы, сведения о которой позволяют однозначно определить ее положение на местности | | - Газопровод надземный |
| | - Газопровод подземный | | - Граница кадастрового деления | | - Границы субъекта, МО, населенного пункта | | - Объекты капитального строительства |
| | - Граница территориальной или иной зоны | | - Реестровый номер границы территориальной или иной зоны | | - Кадастровый номер квартала | | - Кадастровый номер земельного участка |

