


**Схема предполагаемых к использованию земель или части земельного участка по объекту:
 "Распределительный газопровод до границ земельного участка, расположенного по адресу: Ленинградская область, Всеволожский р-н, д. Хирвосты, ул. Бассейная, д. 136, уч. кад. № 47:07:1004006:247".
 Кадастровый квартал 47:07:1004006
 Система координат: МСК 47 зона 2**

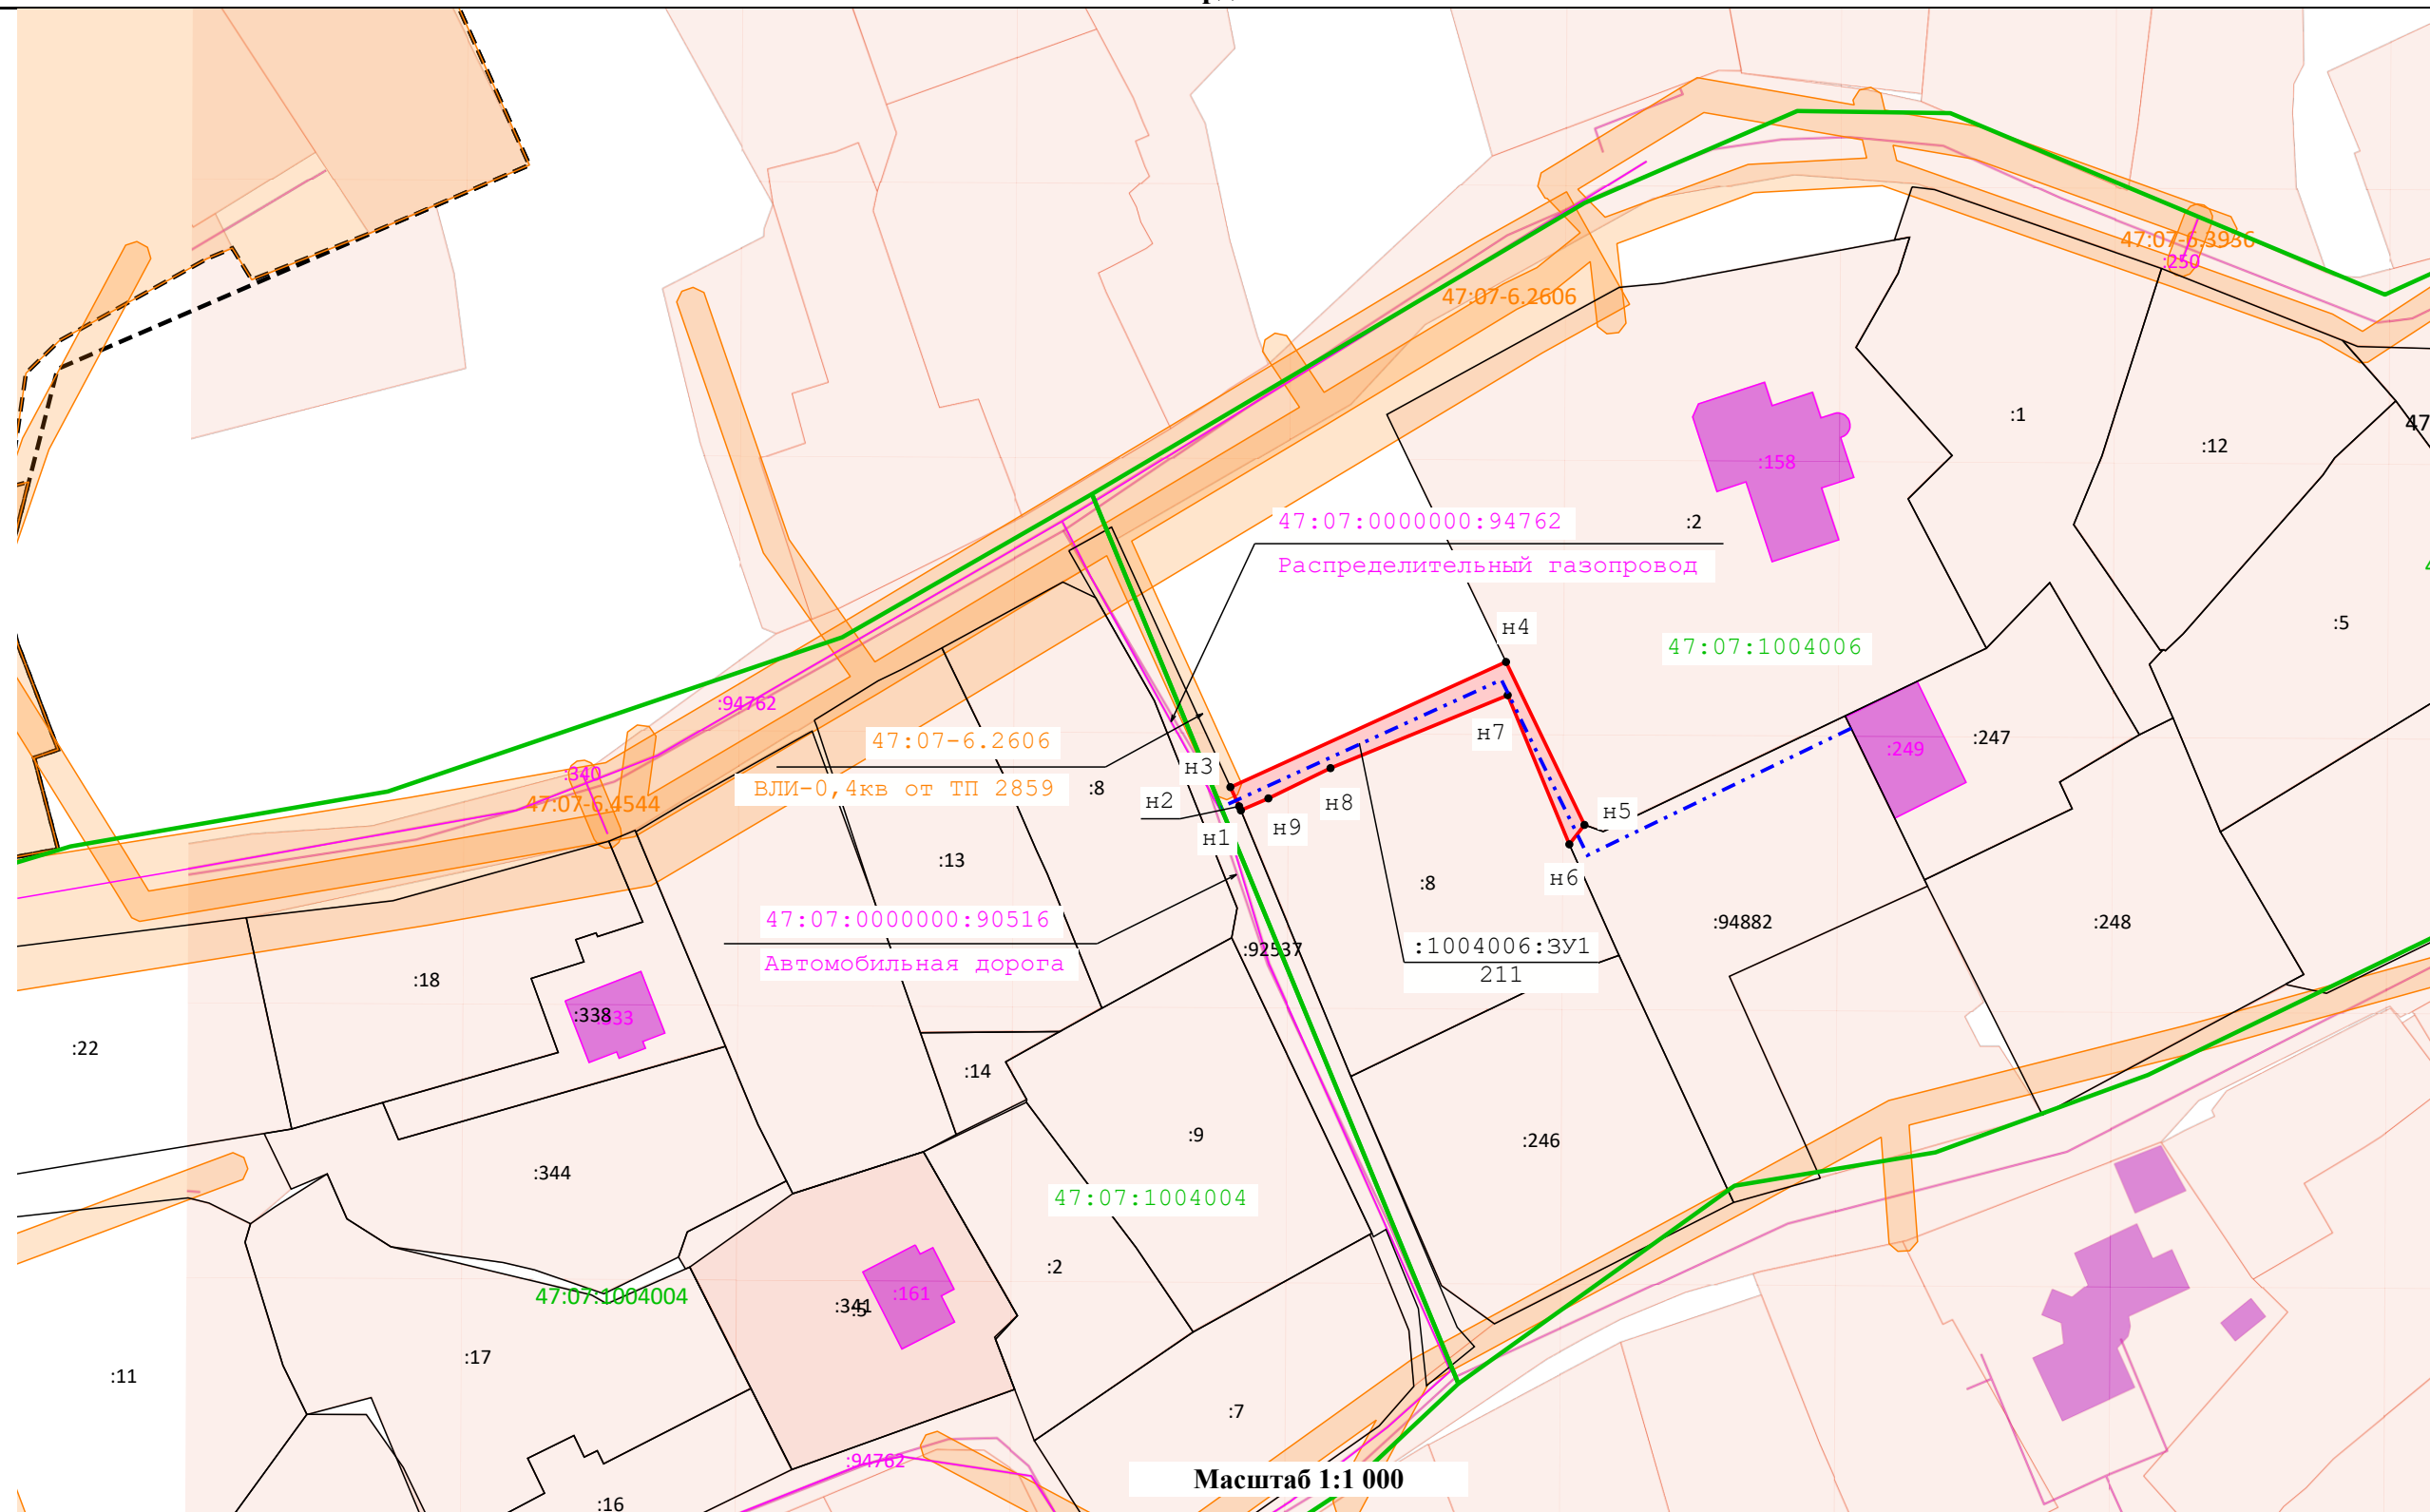

Условные обозначения:

- | | | | | | | | | | |
|--|--|--|---|--|---|--|--|--|--|
| | - Существующая часть границы, имеющиеся в ЕГРН сведения о которой достаточны для определения ее местоположения | | - Вновь образованная часть границы, сведения о которой достаточны для определения ее местоположения | | - Характерная точка границы, сведения о которой позволяют однозначно определить ее положение на местности | | - Газопровод подземный | | - Газопровод надземный |
| | - Граница территориальной или иной зоны | | - Граница кадастрового деления | | - Границы субъекта, МО, населенного пункта | | - Объекты капитального строительства | | - Кадастровый номер земельного участка |
| | - Реестровый номер границы территориальной или иной зоны | | - Кадастровый номер квартала | | - Кадастровый номер квартала | | - Кадастровый номер земельного участка | | - Кадастровый номер квартала |

от 21.05.2026 № 568

**Схема предполагаемых к использованию земель или части земельного участка по объекту:
"Распределительный газопровод до границ земельного участка, расположенного по адресу:
Ленинградская область, Всеволожский р-н, д. Хирвосты, ул. Бассейная, д. 136, уч. кад. №
47:07:1004006:247". Кадастровый квартал 47:07:1004006**

Система координат: МСК 47 зона 2

Условный номер земельного участка		47:07:1004006:3V1 <i>(указывается в случае, если предусматривается образование двух и более земельных участков)</i>	
Площадь земельного участка		211 м ² <i>(указывается проектная площадь образуемого земельного участка, вычисленная с использованием технологических и программных средств, в том числе размещенных на официальном сайте федерального органа исполнительной власти, уполномоченного Правительством Российской Федерации на осуществление государственного кадастрового учета, государственной регистрации прав, ведение Единого государственного реестра недвижимости и предоставление сведений, содержащихся в Едином государственном реестре недвижимости, в информационно-телекоммуникационной сети "Интернет" (далее - официальный сайт), с округлением до 1 квадратного метра. Указанное значение площади земельного участка может быть уточнено при проведении кадастровых работ не более чем на десять процентов)</i>	
Обозначение характерных точек границ	Координаты <i>(указываются в случае подготовки схемы расположения земельного участка с использованием технологических и программных средств, в том числе размещенных на официальном сайте. Значения координат, полученные с использованием указанных технологических и программных средств, указываются с округлением до 0,01 метра)</i>		
	X	Y	
н1	437 045,57	2 231 690,05	
н2	437 046,14	2 231 689,81	
н3	437 048,82	2 231 688,58	
н4	437 066,28	2 231 727,08	
н5	437 043,55	2 231 738,04	
н6	437 040,84	2 231 735,93	
н7	437 061,65	2 231 727,32	
н8	437 051,47	2 231 702,57	
н9	437 047,25	2 231 693,89	
н1	437 045,57	2 231 690,05	