


**Схема предполагаемых к использованию земель или части земельного участка 47:07:0000000:92537 по объекту:
 "Распределительный газопровод до границ земельного участка, расположенного по адресу: Ленинградская область, Всеволожский р-н, д. Хирвосты, ул. Бассейная, д. 136, уч. кад. № 47:07:1004006:247".
 Кадастровый квартал 47:07:1004006
 Система координат: МСК 47 зона 2**

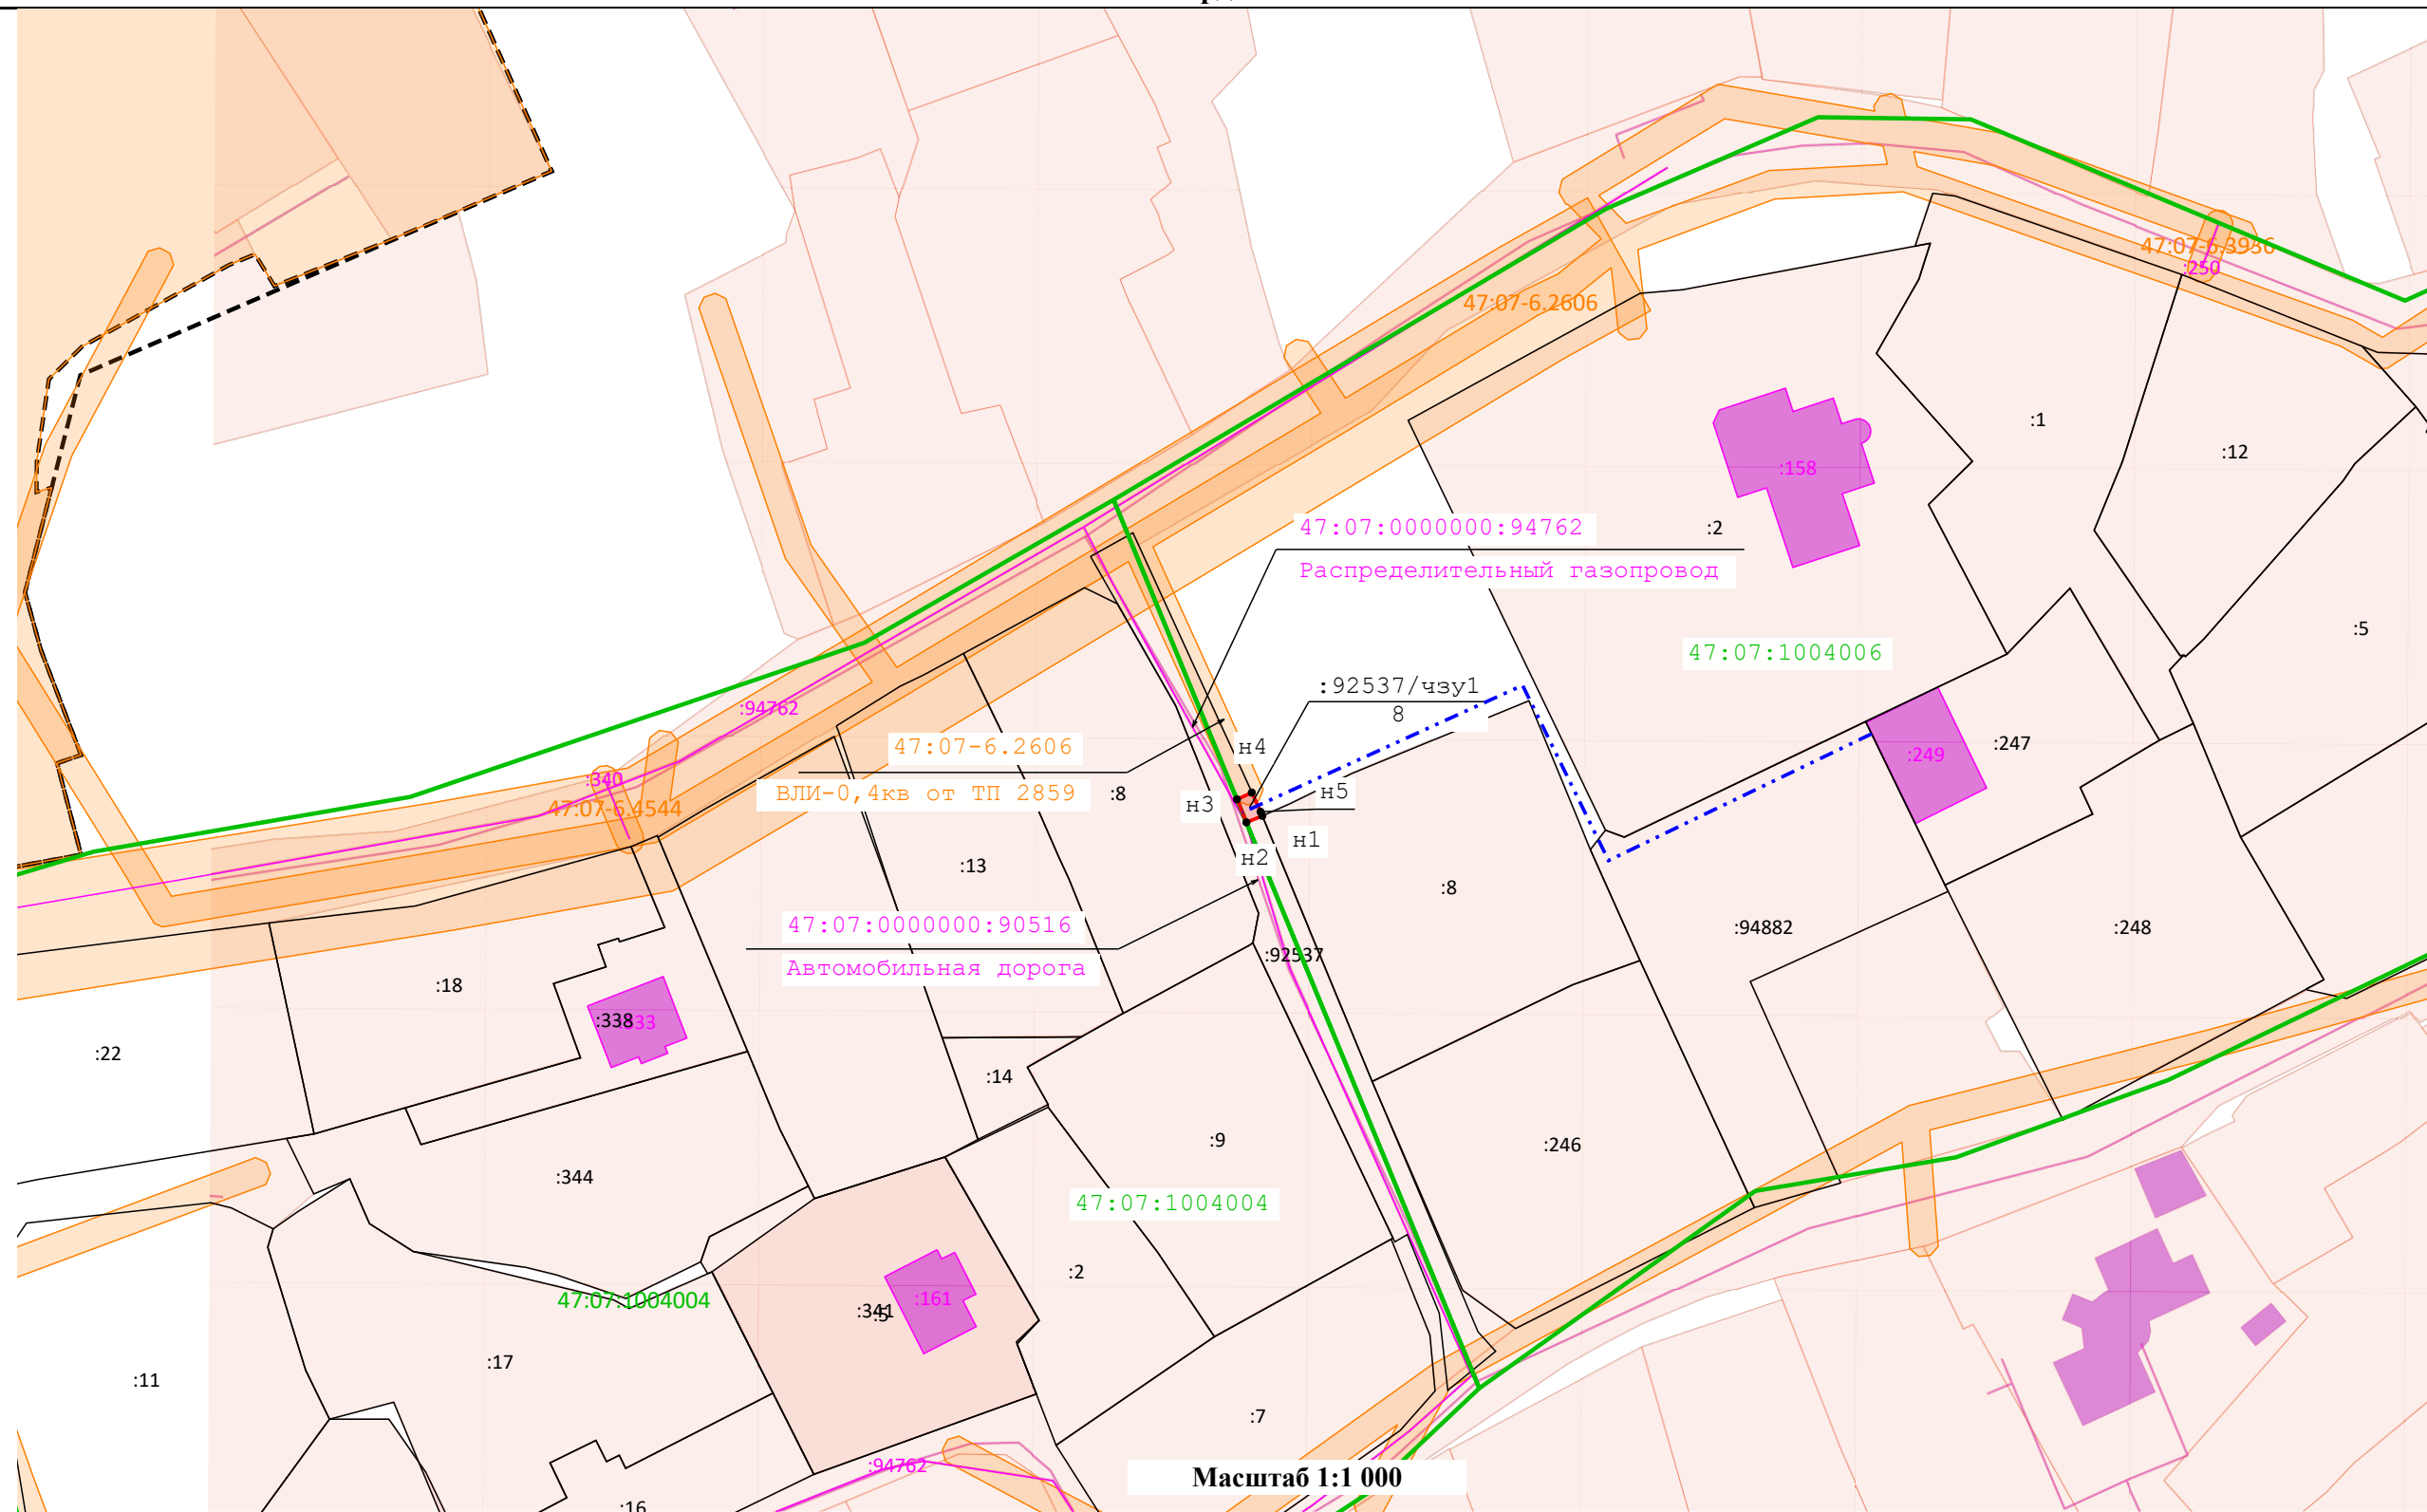

Условные обозначения:

- | | | | | | | | |
|--|--|--|---|--|---|--|--|
| | - Существующая часть границы, имеющиеся в ЕГРН сведения о которой достаточны для определения ее местоположения | | - Вновь образованная часть границы, сведения о которой достаточны для определения ее местоположения | | - Характерная точка границы, сведения о которой позволяют однозначно определить ее положение на местности | | - Газопровод надземный |
| | - Газопровод подземный | | - Граница кадастрового деления | | - Границы субъекта, МО, населенного пункта | | - Объекты капитального строительства |
| | - Граница территориальной или иной зоны | | - Реестровый номер границы территориальной или иной зоны | | - Кадастровый номер квартала | | - Кадастровый номер земельного участка |

от 21.05.2026 № 569

**Схема предполагаемых к использованию земель или части земельного участка
47:07:0000000:92537 по объекту:**

**"Распределительный газопровод до границ земельного участка, расположенного по адресу:
Ленинградская область, Всеволожский р-н, д. Хирвосты, ул. Бассейная, д. 13б, уч. кад. №
47:07:1004006:247". Кадастровый квартал 47:07:1004006**

Система координат: МСК 47 зона 2

Условный номер земельного участка <u>47:07:0000000:92537/чзуп1</u> <i>(указывается в случае, если предусматривается образование двух и более земельных участков)</i>	
Площадь земельного участка <u>8</u> М ² <i>(указывается проектная площадь образуемого земельного участка, вычисленная с использованием технологических и программных средств, в том числе размещенных на официальном сайте федерального органа исполнительной власти, уполномоченного Правительством Российской Федерации на осуществление государственного кадастрового учета, государственной регистрации прав, ведение Единого государственного реестра недвижимости и предоставление сведений, содержащихся в Едином государственном реестре недвижимости, в информационно-телекоммуникационной сети "Интернет" (далее - официальный сайт), с округлением до 1 квадратного метра. Указанное значение площади земельного участка может быть уточнено при проведении кадастровых работ не более чем на десять процентов)</i>	
Обозначение характерных точек границ	Координаты <i>(указываются в случае подготовки схемы расположения земельного участка с использованием технологических и программных средств, в том числе размещенных на официальном сайте. Значения координат, полученные с использованием указанных технологических и программных средств, указываются с округлением до 0,01 метра)</i>
	X Y
н1	437 045,57 2 231 690,05
н2	437 044,66 2 231 687,83
н3	437 047,88 2 231 686,51
н4	437 048,82 2 231 688,58
н5	437 046,14 2 231 689,81
н1	437 045,57 2 231 690,05