

**Министерство энергетики
Российской Федерации**
(МИНЭНЕРГО РОССИИ)

**Департамент
оперативного управления
в ТЭК**

По списку

ул. Щепкина, д. 42, стр. 1, стр. 2,
г. Москва, ГСП-6, 107996

Тел.: (495) 631-90-25, факс (495) 631-90-64

08.06.2026 № 05-3128

На № _____ от _____

Департамент оперативного управления в ТЭК Минэнерго России (далее – Департамент) осуществляет рассмотрение ходатайства ПАО «Россети» об установлении публичного сервитута для использования земель и земельных участков в целях реконструкции и эксплуатации объекта электросетевого хозяйства федерального значения «КВЛ 330 кВ Восточная – Волхов – Северная» в рамках главы V.7 Земельного кодекса Российской Федерации (далее – Земельный кодекс). В соответствии с пунктом 3 статьи 39.42 Земельного кодекса прошу обеспечить:

опубликование сообщения о возможном установлении публичного сервитута в порядке, установленном для официального опубликования (обнародования) правовых актов поселения, городского округа по месту нахождения земельных участков и (или) земель, в отношении которых подано указанное ходатайство;

размещение сообщения о возможном установлении публичного сервитута на официальном сайте муниципального образования в информационно-телекоммуникационной сети «Интернет»;

размещение сообщения о возможном установлении публичного сервитута на информационном щите в границах населенного пункта, на территории которого расположены земельные участки, в отношении которых подано ходатайство об установлении публичного сервитута, а в случае, если такие земельные участки

расположены за пределами границ населенного пункта, на информационном щите в границах соответствующего муниципального образования.

В целях размещения сообщения о возможном установлении публичного сервитута направляем указанное сообщение и документы, предусмотренные пунктом 1 и подпунктом 1 пункта 5 статьи 39.41 Земельного кодекса (ходатайство об установлении публичного сервитута и сведения о границах территории, в отношении которой устанавливается публичный сервитут, включающие графическое описание местоположения границ публичного сервитута и перечень координат характерных точек этих границ в системе координат, установленной для ведения Единого государственного реестра недвижимости).


По итогу выполнения всех вышеуказанных мероприятий просьба письменно уведомить Департамент на адрес электронной почты gassanovis@minenergo.gov.ru.

В уведомлении об исполнении опубликования сообщения о возможном установлении публичного сервитута прошу указать ссылки на нормы, устанавливающие порядок опубликования (обнародования) правовых актов поселения, городского округа (указание статьи устава, иных решений) на официальном сайте муниципального образования в информационно-телекоммуникационной сети «Интернет» и/или в периодическом печатном издании.

В случае невозможности опубликования (обнародования) сообщения о возможном установлении публичного сервитута на официальном сайте муниципального образования в информационно-телекоммуникационной сети «Интернет» и/или периодическом печатном издании, прошу сообщить причины.

Приложение: в электронном виде.

Заместитель директора

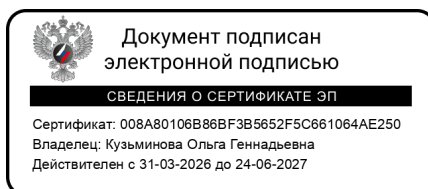

О.Г. Кузьмина

Департамент оперативного управления в ТЭК
Рассанов Игорь Сергеевич
(495) 631-88-15

Список рассылки

1	Администрация Заневского городского поселения Всеволожского муниципального района Ленинградской области 195298, Ленинградская область, Всеволожский район, д. Заневка, д. 48
2	ПАО «Россети» 121353, г. Москва, улица Беловежская, д. 4

Ходатайство об установлении публичного сервитута	
1	<u>Министерство энергетики Российской Федерации</u> (наименование органа, принимающего решение об установлении публичного сервитута)
2	Сведения о лице, представившем ходатайство об установлении публичного сервитута (далее заявитель):
2.1	Полное наименование Публичное акционерное общество «Федеральная сетевая компания - Россети»
2.2	Сокращенное наименование (при наличии) ПАО «Россети»
2.3	Организационно-правовая форма Публичное акционерное общество
2.4	Почтовый адрес (индекс, субъект Российской Федерации, населенный пункт, улица, дом) 121353, город Москва, вн. тер. г. Муниципальный округ Можайский, ул. Беловежская, д. 4
2.5	Адрес электронной почты info@fsk-ees.ru
2.6	ОГРН 1024701893336
2.7	ИНН 4716016979
3	Сведения о представителе заявителя:
3.1	Фамилия Михно
	Имя Анатолий
	Отчество (при наличии) Дмитриевич
3.2	Адрес электронной почты (при наличии) SZ-OFFICE@fskees.ru
3.3	Телефон 8 (812) 292-57-56
3.4	Наименование и реквизиты документа, подтверждающего полномочия представителя заявителя Доверенность зарегистрированная в реестре № 78/130-н/78-2025-6-841 от 08.09.2025
4	В соответствии с положением пункта 1 статьи 39.37 Земельного кодекса Российской Федерации прошу установить публичный сервитут в отношении земельных участков и (или) земель в целях реконструкции и эксплуатации объекта электросетевого хозяйства федерального значения «КВЛ 330 кВ Восточная - Волхов-Северная» в рамках инвестиционного проекта «Переустройство КВЛ 330 кВ Восточная - Волхов-Северная 1 цепь, КВЛ 330 кВ Восточная - Волхов-Северная 2 цепь, КВЛ 330 кВ Восточная - Ржевская 1 цепь, КВЛ 330 кВ Восточная - Ржевская 2 цепь, ВЛ 330 кВ Северо-Западная ТЭЦ -Восточная (Л-417), ВЛ 330 кВ Восточная - Выборгская 1 цепь (Л-416), ВЛ 330 кВ Восточная-Выборгская 2 цепь (Л-421), КВЛ 330 кВ Восточная - Парнас (Л-422), ВЛ 220 кВ Восточная - Ручьи 1 цепь (Л-210), ВЛ 220 кВ Восточная -Ручьи 2 цепь (Л-222) в рамках соглашения о компенсации № 1048309 от 07.04.2023 с АО "ЗСД" (переустройство КВЛ 3,57 км, ВЛ 6,57 км)».
5	Испрашиваемый срок публичного сервитута 49 лет
6	Срок, в течение которого использование земельного участка (его части) и (или) расположенного на нем объекта недвижимости в соответствии с их разрешенным использованием будет в соответствии с подпунктом 4 пункта 1 статьи 39.41 Земельного кодекса Российской Федерации невозможно или существенно затруднено в связи с осуществлением деятельности, для обеспечения которой устанавливается публичный сервитут (при возникновении таких обстоятельств): производство работ одновременно на всех земельных участках, расположенных в границах зоны планируемого размещения объекта, не предусматривается. Производство работ, в результате которых использование соответствующего земельного участка будет невозможно или существенно затруднено, предусмотрено на срок не более 11 месяцев.
7	Обоснование необходимости установления публичного сервитута (зона планируемого размещения линейного объекта «КВЛ 330 кВ Восточная - Волхов-Северная» согласно Распоряжению правительства Ленинградской области от 19.11.2024 №749-р - зона планируемого размещения линейного объекта, подлежащего реконструкции в связи с изменением его местоположения №59 (стр.96). Правовое наименование объекта

«КВЛ 330 кВ Восточная - Волхов-Северная» соответствует диспетчерскому наименованию «КВЛ 330 кВ Восточная - Волхов- Северная II цепь» и «КВЛ 330 кВ Восточная - Волхов-Северная I цепь», также это отображено в таблице Перечень ВЛ 220-330 кВ №3.3.2.1 тома «Материалы по обоснованию проекта планировки территории. Пояснительная записка» (стр. 44):

- Инвестиционная программа ПАО «Россети», утвержденная приказом Минэнерго России от 24.12.2025г. №18@ «Об утверждении инвестиционной программы публичного акционерного общества «Федеральная сетевая компания - Россети» на 2025- 2029 годы и изменений, вносимых в инвестиционную программу публичного акционерного общества «Федеральная сетевая компания - Россети», утвержденную приказом Минэнерго России от 25.10.2024 № 7@;
- Распоряжение Правительства Ленинградской области от 20 декабря 2018 года №694-р «Об утверждении проекта планировки и проекта межевания территории, предусматривающих размещение линейного объекта регионального значения «Широтная магистраль скоростного движения с мостом через р. Нева в створе ул. Фаянсовая – ул. Зольная. Участок от ул. Коммуны Санкт-Петербурга до автомобильной дороги общего пользования федерального значения А-118 «Кольцевая автомобильная дорога вокруг города Санкт-Петербурга»;
- Распоряжение Правительства Ленинградской области от 19.11.2024 №749-р «Об утверждении изменений в проект планировки территории и проект межевания территории, предусматривающие размещение линейного объекта регионального значения «"Широтная магистраль скоростного движения с мостом через р.Нева в створе ул. Фаянсовая - ул. Зольная. Участок от ул. Коммуны Санкт-Петербурга до автомобильной дороги общего пользования федерального значения А-118 «Кольцевая автомобильная дорога вокруг города Санкт-Петербурга», утвержденные распоряжением Правительства Ленинградской области от 20.12.2018 № 694-р.»;
- Соглашение о компенсации №1048309 от 07.04.2023 г.;
- Дополнительное соглашение №1 от 12 августа 2024 г. к соглашению о компенсации №1048309 от 07.04.2023 г.;
- Дополнительное соглашение №2 от 05 декабря 2024 г. к соглашению о компенсации №1048309 от 07.04.2023 г.

8 Сведения о правообладателе инженерного сооружения, которое переносится в связи с изъятием земельного участка для государственных или муниципальных нужд, а также о правообладателе инженерного сооружения, являющегося линейным объектом, реконструкция, капитальный ремонт которого (реконструкция, капитальный ремонт участков (частей) которого) осуществляются в связи с планируемым строительством, реконструкцией, капитальным ремонтом объектов капитального строительства, в случае, если заявитель не является правообладателем указанного инженерного сооружения (в данном случае указываются сведения в объеме, предусмотренном строкой 2 настоящей формы) (заполняется в случае, если ходатайство об установлении публичного сервитута подается с целью установления публичного сервитута в целях реконструкции инженерного сооружения, являющегося линейным объектом, реконструкции его участка (части), которое переносится в связи с изъятием такого земельного участка для государственных или муниципальных нужд, а также если ходатайство об установлении публичного сервитута подается с целью установления публичного сервитута в целях реконструкции, капитального ремонта инженерного сооружения, являющегося линейным объектом, реконструкции, капитального ремонта его участков (частей) - не требуется к заполнению.

9	Кадастровые номера земельных участков (при их наличии), в отношении которых подано ходатайство об установлении публичного сервитута, адреса или иное описание местоположения таких	47:07:1044001:224	Российская Федерация, Ленинградская область, Всеволожский муниципальный район, Заневское городское поселение, уч. Кудрово
		47:07:1044001:81235	Российская Федерация, Ленинградская область, Всеволожский муниципальный район, Заневское городское поселение, Массив Кудрово
		47:07:1044001:82093	Ленинградская область, Всеволожский муниципальный район, Заневское городское поселение, уч. Кудрово

земельных участков	47:07:1044001:82094	Ленинградская область, Всеволожский муниципальный район, Заневское городское поселение, уч. Кудрово
	47:07:1044001:94	Российская Федерация, Ленинградская область, Всеволожский муниципальный район, Заневское городское поселение, массив Кудрово
	47:07:1044001:44777	Ленинградская область, Всеволожский район, массив "Кудрово"
	47:07:1044001:92	Российская Федерация, Ленинградская область, Всеволожский муниципальный район, Заневское городское поселение, массив Кудрово
	47:07:1044001:63933	Российская Федерация, Ленинградская область, Всеволожский район
	47:07:1044001:83558	Российская Федерация, Ленинградская область, Всеволожский муниципальный район, Заневское городское поселение
	47:07:1044001:163	Ленинградская область, Всеволожский район, уч. Кудрово
	47:07:1044001:146	Ленинградская область, Всеволожский район, уч. Кудрово
	47:07:1044001:176	Российская Федерация, Ленинградская область, Всеволожский муниципальный район, Заневское городское поселение, массив Кудрово
	47:07:1044001:60990	Ленинградская область, Всеволожский район
	47:00:0000000:3	Ленинградская область, Тосненский район, Всеволожский район, Учебно-опытное лесничество, участковые лесничества: Перелинское кв. 1-43, 46-54, 59-67, 72-76, 84-88, Лисинское кв. 1-16, 44, 45, 55-58, 68-71, 77-83, 89-130, 193-205, Кастенское кв. 1-18, 101-129, 131-192, Жерновское кв.4(часть), 5, 6, 7(часть), 8, 9, 11(часть), 12, 13, 15(части), 16-21, 22(части), 23-29, 30(части), 31-35, 36 (части), 37-44, 57-64, Кудровское кв. 45-56, 65-90
	47:07:1046001:325	Российская Федерация, Ленинградская область, Всеволожский район, Учебно-опытное лесничество, Кудровское участковое лесничество, квартал 85 часть выдела 22
10	Право, на котором инженерное сооружение принадлежит заявителю (если подано ходатайство об установлении публичного сервитута для реконструкции, капитального ремонта или эксплуатации указанного инженерного сооружения, реконструкции или капитального ремонта участка (части) инженерного сооружения, являющегося линейным объектом) (предоставление правоустанавливающих документов на линейный объект не требуется в случае, если ходатайство об установлении публичного сервитута подано в соответствии со статьей 3.9 Федерального закона от 25 октября 2001 г. № 137-ФЗ «О введении в действие Земельного кодекса Российской Федерации»). собственность, дата и номер государственной регистрации: от 21.10.2008 № 47-78-01/020/2008-058	
11	Сведения о способах представления результатов рассмотрения ходатайства:	
	в виде электронного документа, который направляется уполномоченным органом заявителю посредством электронной почты	_____ ДА (да/нет)
	в виде бумажного документа, который заявитель получает непосредственно при личном обращении или посредством почтового отправления	_____ ДА (да/нет)
12	Документы, прилагаемые к ходатайству:	
	1. Графическое описание местоположения границ публичного сервитута в электронном виде;	
	2. Материалы по обоснованию проекта межевания территории. Графическая часть. Шифр 5-827-ДПТ-4.1 в электронном виде;	
	3. Материалы по обоснованию проекта межевания территории. Пояснительная записка.	

	Шифр 5-827-ДПТ-4.2 в электронном виде; 4. Материалы проекта планировки территории. Графическая часть. Шифр 5-827-ДПТ-1.1 в электронном виде; 5. Материалы проекта планировки территории. Положение о размещении линейного объекта. Шифр 5-827-ДПТ-1.2 в электронном виде; 6. Материалы по обоснованию проекта планировки территории. Графическая часть. Шифр 5-827-ДПТ-2.1.1, 5-827-ДПТ-2.1.2, 5-827-ДПТ-2.1.3 в электронном виде; 7. Материалы по обоснованию проекта планировки территории. Пояснительная записка. Шифр 5-827-ДПТ-2.2 в электронном виде; 8. Распоряжение Правительства Ленинградской области от 20 декабря 2018 года №694-р «Об утверждении проекта планировки и проекта межевания территории, предусматривающих размещение линейного объекта регионального значения «Широтная магистраль скоростного движения с мостом через р. Нева в створе ул. Фаянсовая – ул. Зольная. Участок от ул. Коммуны Санкт-Петербурга до автомобильной дороги общего пользования федерального значения А-118 «Кольцевая автомобильная дорога вокруг города Санкт-Петербурга»; 9. Распоряжение Правительства Ленинградской области от 19.11.2024 №749-р «Об утверждении изменений в проект планировки территории и проект межевания территории, предусматривающие размещение линейного объекта регионального значения «"Широтная магистраль скоростного движения с мостом через р.Нева в створе ул. Фаянсовая - ул. Зольная. Участок от ул. Коммуны Санкт-Петербурга до автомобильной дороги общего пользования федерального значения А-118 «Кольцевая автомобильная дорога вокруг города Санкт-Петербурга», утвержденные распоряжением Правительства Ленинградской области от 20.12.2018 № 694-р.»; 10. Соглашение о компенсации №1048309 от 07.04.2023 г.; 11. Дополнительное соглашение №1 от 12 августа 2024 г. к соглашению о компенсации №1048309 от 07.04.2023 г.; 12. Дополнительное соглашение №2 от 05 декабря 2024 г. к соглашению о компенсации №1048309 от 07.04.2023 г.; 13. Копия доверенности от 08.09.2025, зарегистрированная в реестре за № 78/130-н/78-2025-6-841; 14. График проведения работ на 1л. в 1 экз.; 15. Выписка из Единого государственного реестра недвижимости об объекте недвижимости с кадастровым номером 0:0:0:2907 от 23.12.2025г. № КУВИ-001/2025-231493935; 16. Выписки из ЕГРН на земельные участки в количестве 15 шт.;	
13	Подтверждаю согласие на обработку персональных данных (сбор, систематизацию, накопление, хранение, уточнение (обновление, изменение), использование, распространение (в том числе передачу), обезличивание, блокирование, уничтожение персональных данных, а также иных действий, необходимых для обработки персональных данных в соответствии с законодательством Российской Федерации), в том числе в автоматизированном режиме	
14	Подтверждаю, что сведения, указанные в настоящем ходатайстве, на дату представления ходатайства достоверны; документы (копии документов) и содержащиеся в них сведения соответствуют требованиям, установленным статьей 39.41 Земельного кодекса Российской Федерации	
15	Подпись:	Дата:
	Представитель по доверенности: (Заместитель Генерального директора по инвестиционной деятельности и развитию сети филиала ПАО «Россети» – МЭС Северо - Запада) А.Д. Михно (инициалы, фамилия) (подпись)	« ____ » _____ . Г

Сообщение о возможном установлении публичного сервитута

1	Министерство энергетики Российской Федерации (уполномоченный орган, которым рассматривается ходатайство об установлении публичного сервитута)		
2	Реконструкция и эксплуатация объекта электросетевого хозяйства федерального значения КВЛ 330 кВ Восточная - Волхов-Северная (цель установления публичного сервитута)		
3	№ пп	Кадастровый номер ЗУ	Адрес или иное описание местоположения земельного участка (участков), в отношении которого испрашивается публичный сервитут
	1	47:07:1044001:224	Российская Федерация, Ленинградская область, Всеволожский муниципальный район, Заневское городское поселение, уч. Кудрово
	2	47:07:1044001:81235	Российская Федерация, Ленинградская область, Всеволожский муниципальный район, Заневское городское поселение, Массив Кудрово
	3	47:07:1044001:82093	Ленинградская область, Всеволожский муниципальный район, Заневское городское поселение, уч. Кудрово
	4	47:07:1044001:82094	Ленинградская область, Всеволожский муниципальный район, Заневское городское поселение, уч. Кудрово
	5	47:07:1044001:94	Российская Федерация, Ленинградская область, Всеволожский муниципальный район, Заневское городское поселение, массив Кудрово
	6	47:07:1044001:44777	Ленинградская область, Всеволожский район, массив "Кудрово"
	7	47:07:1044001:92	Российская Федерация, Ленинградская область, Всеволожский муниципальный район, Заневское городское поселение, массив Кудрово
	8	47:07:1044001:63933	Российская Федерация, Ленинградская область, Всеволожский район
	9	47:07:1044001:83558	Российская Федерация, Ленинградская область, Всеволожский муниципальный район, Заневское городское поселение
	10	47:07:1044001:163	Ленинградская область, Всеволожский район, уч. Кудрово
	11	47:07:1044001:146	Ленинградская область, Всеволожский район, уч. Кудрово
	12	47:07:1044001:176	Российская Федерация, Ленинградская область, Всеволожский муниципальный район, Заневское городское поселение, массив Кудрово
	13	47:07:1044001:60990	Ленинградская область, Всеволожский район
	14	47:00:0000000:3	Ленинградская область, Тосненский район, Всеволожский район, Учебно-опытное лесничество, участковые лесничества: Перелинское кв. 1-43, 46-54, 59-67, 72-76, 84-88, Лисинское кв. 1-16, 44, 45, 55-58, 68-71, 77-83, 89-130, 193-205, Кастенское кв. 1-18, 101-129, 131-192, Жерновское кв.4(часть), 5, 6, 7(часть), 8, 9, 11(часть), 12, 13, 15(части), 16-21, 22(части), 23-29, 30(части), 31-35, 36 (части), 37-44, 57-64, Кудровское кв. 45-56, 65-90

	15	47:07:1046001:325	Российская Федерация, Ленинградская область, Всеволожский район, Учебно-опытное лесничество, Кудровское участковое лесничество, квартал 85 часть выдела 22
4	<u>Администрация Заневского городского поселения Всеволожского муниципального района</u> <u>Ленинградской области</u> <u>195298, Ленинградская область, Всеволожский район, д. Заневка, д. 48</u> <u>+7 (812) 468-79-35,</u> <u>info@zanevkaorg.ru</u> <u>время работы: пн-чт 9:00–18:00, пт 9:00–17:00, перерыв 13:00–14:00</u> (адрес, по которому заинтересованные лица могут ознакомиться с поступившим ходатайством об установлении публичного сервитута и прилагаемым к нему описанием местоположения границ публичного сервитута, время приема заинтересованных лиц для ознакомления с поступившим ходатайством об установлении публичного сервитута)		
5	<u>Министерство энергетики Российской Федерации,</u> <u>адрес: г. Москва, ул. Щепкина, 42, стр. 1,2</u> <u>minenergo@minenergo.gov.ru</u> В течение 15 дней со дня опубликования сообщения о возможном установлении публичного сервитута в порядке, установленном для официального опубликования обнародования правовых актов поселения, городского округа, по месту нахождения земельного участка и или земель, указанных в пункте 3 данного сообщения. (адрес, по которому заинтересованные лица могут подать заявления об учете прав на земельные участки, а также срок подачи указанных заявлений).		
6	Документация по планировке территории, утверждённая распоряжением Правительства Ленинградской области от 20.12.2018 №694-р «Об утверждении проекта планировки территории и проекта межевания территории, предусматривающих размещение линейного объекта регионального значения «Широтная магистраль скоростного движения с мостом через р.Нева в створе ул. Фаянсовая – ул. Зольная. Участок от ул. Коммуны Санкт- Петербурга до автомобильной дороги общего пользования федерального значения А-118 «Кольцевая автомобильная дорога города Санкт-Петербурга», распоряжением Правительства Ленинградской области от 19.11.2024 №749-р «Об утверждении изменений в проект планировки территории, предусматривающие размещение линейного объекта регионального значения «Широтная магистраль скоростного движения с мостом через р.Нева в створе ул. Фаянсовая – ул. Зольная. Участок от ул. Коммуны Санкт-Петербурга до автомобильной дороги общего пользования федерального значения А-118 «Кольцевая автомобильная дорога города Санкт-Петербурга». (реквизиты решений об утверждении документа территориального планирования, документации по планировке территории, а также информацию об инвестиционной программе субъекта естественных монополий)		
7	1. https://fgistp.economy.gov.ru/ (сведения об официальных сайтах в информационно-телекоммуникационной сети «Интернет», на которых размещены утвержденные документы территориального планирования, документация по планировке территории, инвестиционная программа субъекта естественных монополий)		
8	1. https://minenergo.gov.ru/ 2. https://www.zanevkaorg.ru/ (официальные сайты в информационно - телекоммуникационной сети «Интернет», на которых размещается сообщение о поступившем ходатайстве об установлении публичного сервитута)		
9	Дополнительно по всем вопросам можно обращаться: ПАО «Россети» 121353, г. Москва, ул. Беловежская, д. 4 info@rosseti.ru , info@centr.cius-ees.ru		
10	Графическое описание местоположения границ публичного сервитута, а также перечень координат характерных точек этих границ		

	прилагается к сообщению (описание местоположения границ публичного сервитута)
--	--

ГРАФИЧЕСКОЕ ОПИСАНИЕ

местоположения границ публичного сервитута

Публичный сервитут для реконструкции и эксплуатации объекта электросетевого хозяйства федерального значения
"КВЛ 330 кВ Восточная - Волхов-Северная"
 (наименование объекта, местоположение границ которого описано (далее - объект))

Раздел 1

Сведения об объекте		
№ п/п	Характеристики объекта	Описание характеристик
1	2	3
1	Местоположение объекта	Ленинградская область, муниципальный район Всеволожский, городское поселение Заневское
2	Площадь объекта +/- величина погрешности определения площади (Р+/- Дельта Р)	51362 кв.м ± 58.83 кв.м
3	Иные характеристики объекта	Публичный сервитут для использования земельных участков и (или) земель в целях реконструкции и эксплуатации объекта электросетевого хозяйства федерального значения «КВЛ 330 кВ Восточная - Волхов-Северная» сроком действия 49 лет в интересах Публичного акционерного общества «Федеральная сетевая компания - Россети» (ПАО «Россети»), ИНН: 4716016979, ОГРН: 1024701893336, почтовый адрес: 121353, город Москва, вн. тер. г. Муниципальный округ Можайский, ул. Беловежская, д. 4. Адрес электронной почты: SZ-OFFICE@fskees.ru, телефон: 8 (812) 292-57-56



Раздел 2

Сведения о местоположении границ объекта					
1. Система координат <u>МСК-47, зона 2</u>					
2. Сведения о характерных точках границ объекта					
Обозначение характерных точек границ	Координаты, м		Метод определения координат характерной точки	Средняя квадратическая погрешность положения характерной точки (M _t), м	Описание обозначения точки на местности (при наличии)
	X	Y			
1	2	3	4	5	6
1	434923.34	2226207.76	Аналитический метод	0.10	закрепление отсутствует
2	434853.64	2226454.39	Аналитический метод	0.10	закрепление отсутствует
3	434853.00	2226456.50	Аналитический метод	0.10	закрепление отсутствует
4	434719.04	2226712.56	Аналитический метод	0.10	закрепление отсутствует
5	434718.65	2226713.83	Аналитический метод	0.10	закрепление отсутствует
6	434745.89	2226868.78	Аналитический метод	0.10	закрепление отсутствует
7	434745.92	2226871.34	Аналитический метод	0.10	закрепление отсутствует
8	434679.88	2227033.37	Аналитический метод	0.10	закрепление отсутствует
9	434679.62	2227034.24	Аналитический метод	0.10	закрепление отсутствует

10	434670.82	2227063.69	Аналитический метод	0.10	закрепление отсутствует
11	434698.45	2227069.03	Аналитический метод	0.10	закрепление отсутствует
12	434668.25	2227170.13	Аналитический метод	0.10	закрепление отсутствует
13	434667.60	2227172.24	Аналитический метод	0.10	закрепление отсутствует
14	434568.34	2227488.87	Аналитический метод	0.10	закрепление отсутствует
15	434501.05	2227470.93	Аналитический метод	0.10	закрепление отсутствует
16	434501.21	2227470.41	Аналитический метод	0.10	закрепление отсутствует
17	434592.96	2227149.60	Аналитический метод	0.10	закрепление отсутствует
18	434593.60	2227147.52	Аналитический метод	0.10	закрепление отсутствует
19	434621.48	2227054.15	Аналитический метод	0.10	закрепление отсутствует
20	434649.11	2227059.49	Аналитический метод	0.10	закрепление отсутствует
21	434658.57	2227027.82	Аналитический метод	0.10	закрепление отсутствует
22	434659.19	2227025.81	Аналитический метод	0.10	закрепление отсутствует
23	434723.91	2226870.80	Аналитический метод	0.10	закрепление отсутствует
24	434723.89	2226869.36	Аналитический метод	0.10	закрепление отсутствует
25	434697.33	2226708.31	Аналитический метод	0.10	закрепление отсутствует
26	434698.11	2226705.77	Аналитический метод	0.10	закрепление отсутствует
27	434832.07	2226449.71	Аналитический метод	0.10	закрепление отсутствует
28	434832.60	2226447.97	Аналитический метод	0.10	закрепление отсутствует
29	434910.29	2226203.91	Аналитический метод	0.10	закрепление отсутствует
1	434923.34	2226207.76	Аналитический метод	0.10	закрепление отсутствует

3. Сведения о характерных точках части (частей) границы объекта

Обозначение характерных точек части границы	Координаты, м		Метод определения координат характерной точки	Средняя квадратическая погрешность положения характерной точки (M_t), м	Описание обозначения точки на местности (при наличии)
	X	Y			
1	2	3	4	5	6
—	—	—	—	—	—

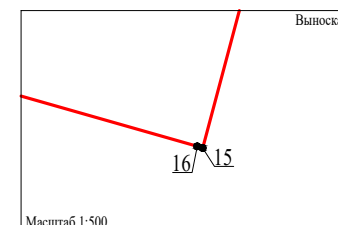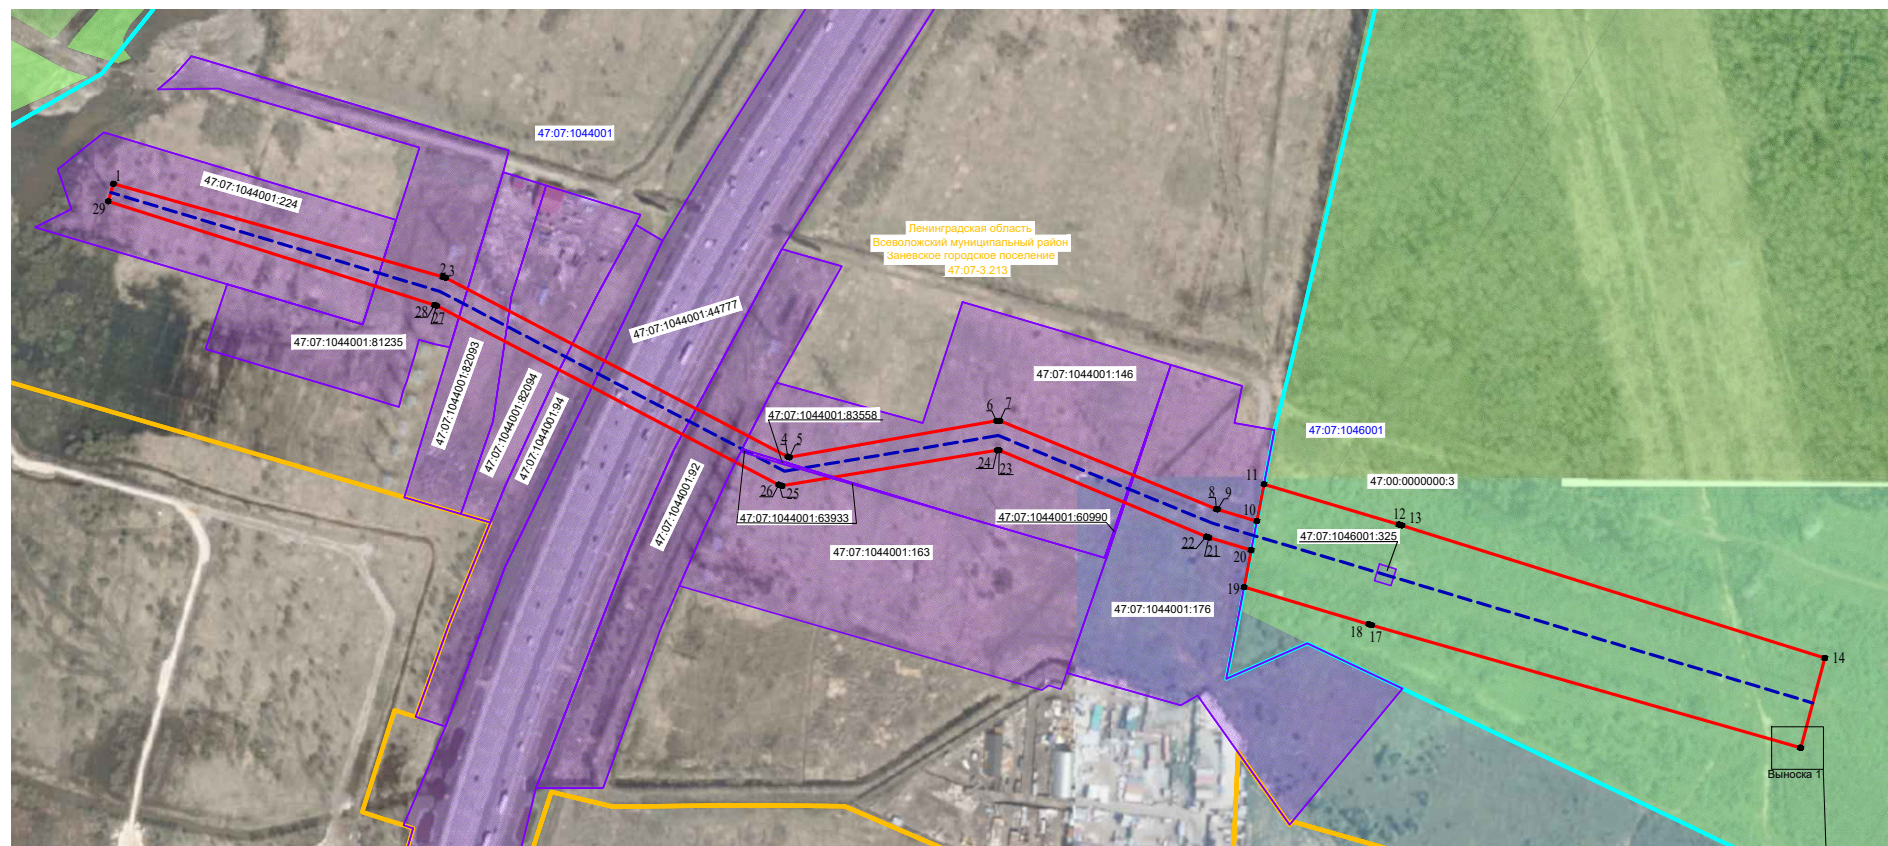

Масштаб 1:4000

УСЛОВНЫЕ ОБОЗНАЧЕНИЯ:

- - ось проектируемого инженерного сооружения (КВЛ 330 кВ Восточная - Волхов-Северная)
- - проектная граница публичного сервитута
- 1 - обозначение характерных точек границ публичного сервитута
- 47:07:1046001:297 - кадастровый номер и граница земельных участков по сведениям ЕГРН
- 47:07:1001007 - номер и граница кадастрового квартала
- 47:07:3.215 - граница и обозначение административно-территориальных образований по сведениям ЕГРН
- 47:07:3.215 - границы лесничества по материалам лесоустройства
- (земельный участок 47:00:0000000:3 без координат границ)