


|                                                               |               |                                                  |  |  |                                                  |  |  |                                                      |                 |                  |                                                   |  |                 |
|---------------------------------------------------------------|---------------|--------------------------------------------------|--|--|--------------------------------------------------|--|--|------------------------------------------------------|-----------------|------------------|---------------------------------------------------|--|-----------------|
| Тротуары слева                                                |               | Тротуар<br>мат. а/б<br>ширина 5,2 м<br>2700-2812 |  |  | Тротуар<br>мат. а/б<br>ширина 5,2 м<br>2817-2889 |  |  | Тротуар<br>мат. а/б<br>ширина 2,5-5 м<br>2906 - 2978 |                 |                  | Тротуар<br>бет. плитка<br>ширина 6 м<br>2984-3000 |  |                 |
| Дорожные ограждения<br>и направляющие устройства              |               | ПО<br>2734-2762                                  |  |  | ПО<br>2829-2879                                  |  |  | ПО<br>2883-2894                                      | ПО<br>2902-2913 | ПО<br>2918-2976  |                                                   |  | ПО<br>2985-3000 |
| Дорожные ограждения и<br>направляющие устройства по<br>осевой |               |                                                  |  |  |                                                  |  |  |                                                      |                 |                  |                                                   |  |                 |
| Горизонтальная<br>дорожная<br>разметка                        | 3-я от осевой |                                                  |  |  |                                                  |  |  |                                                      |                 |                  |                                                   |  |                 |
|                                                               | 2-я от осевой |                                                  |  |  |                                                  |  |  |                                                      |                 |                  |                                                   |  |                 |
|                                                               | 1-я от осевой | 1.5<br>2770-2879                                 |  |  |                                                  |  |  |                                                      |                 | 1.1<br>2920-2940 | 1.6<br>2940-2990                                  |  |                 |

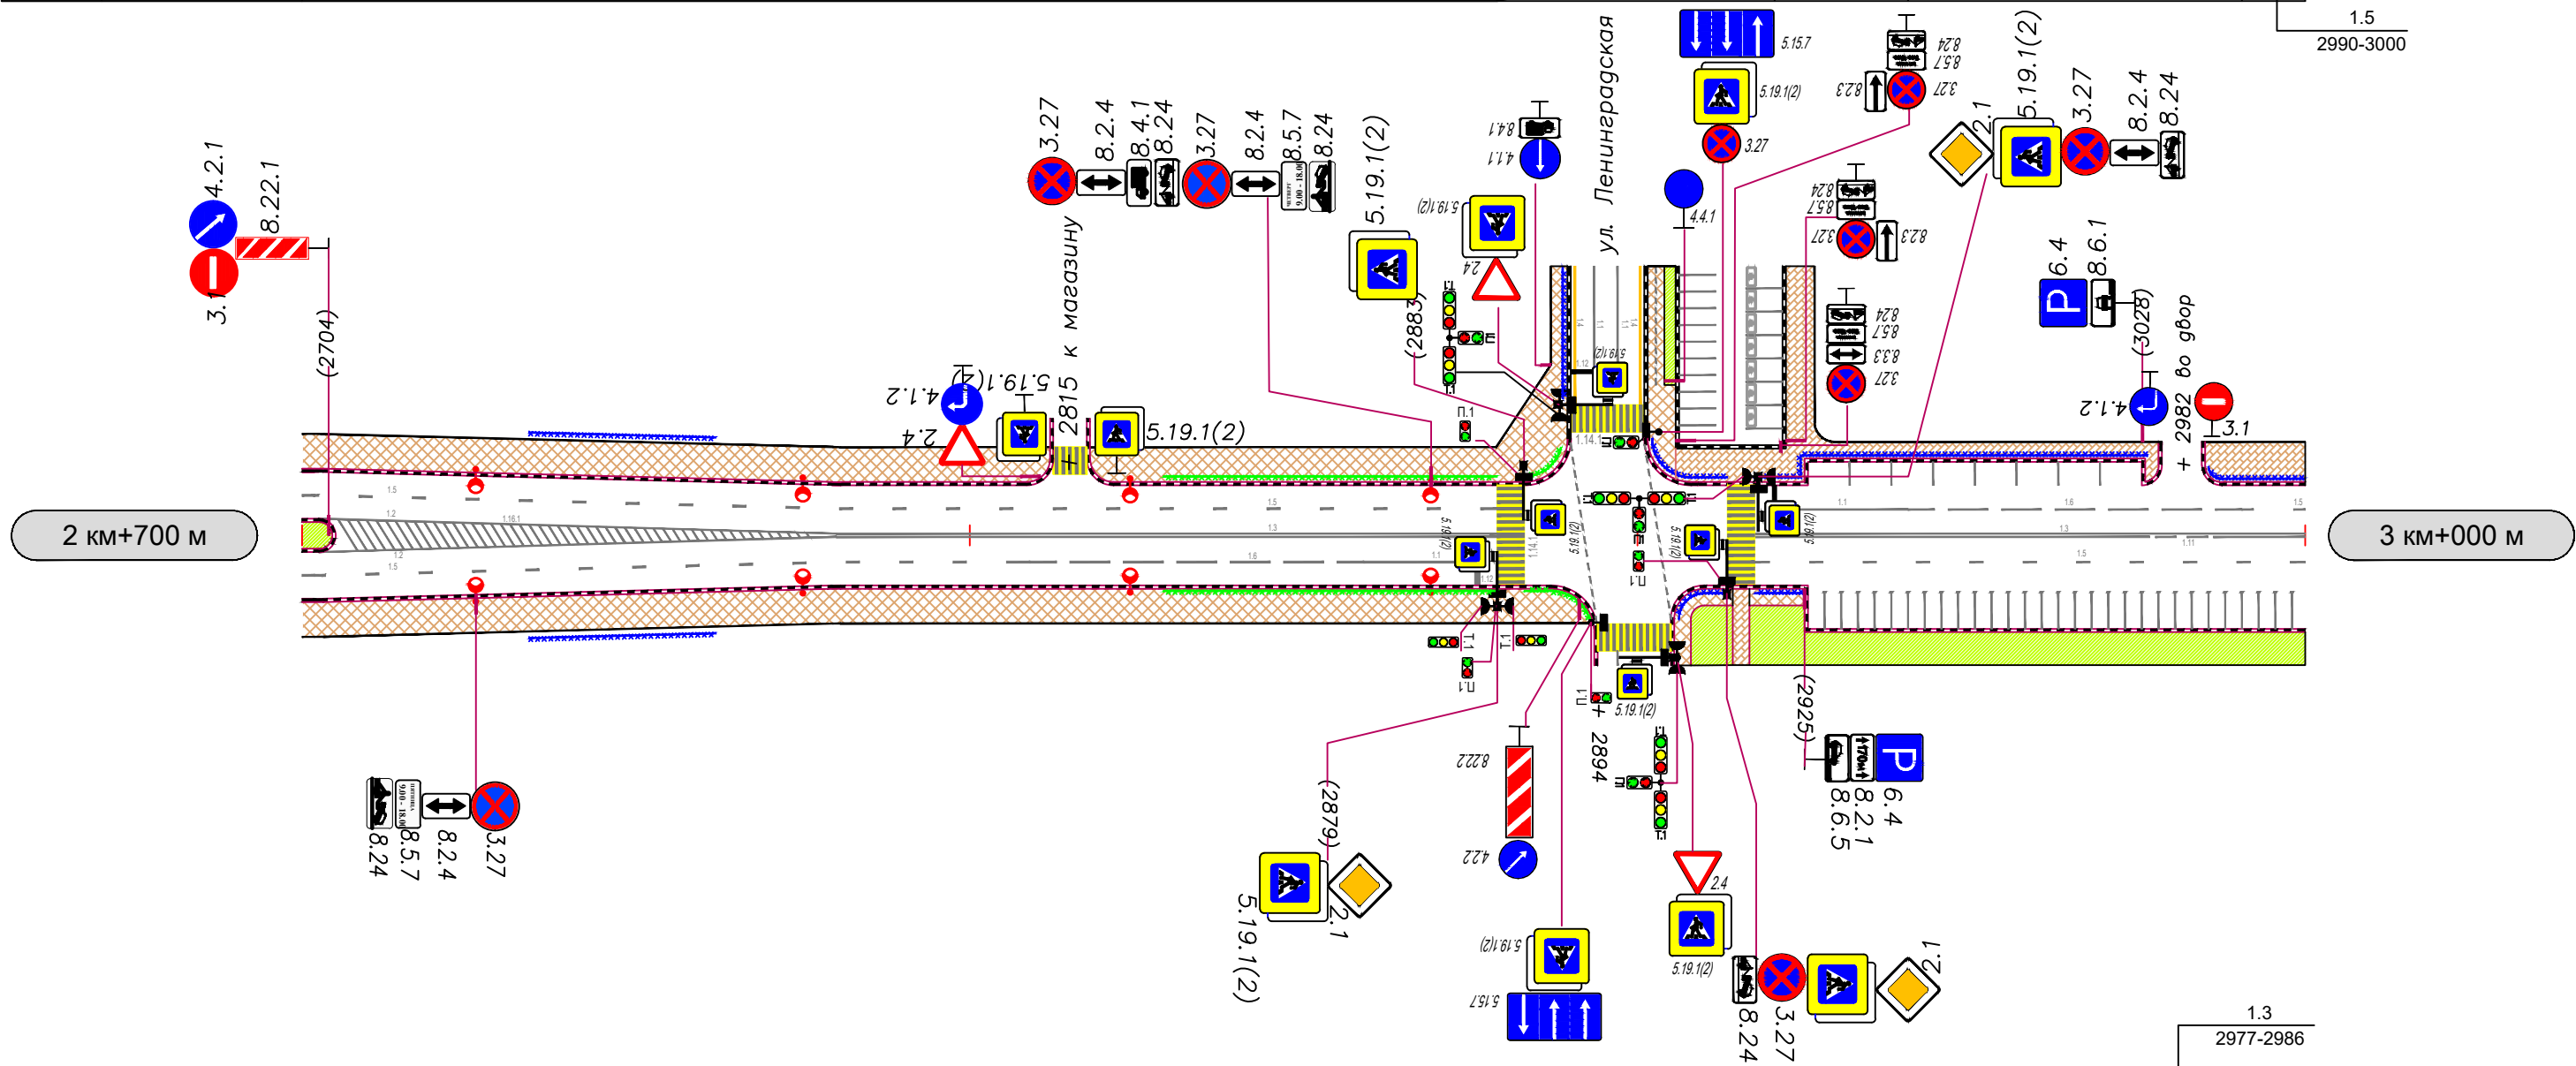

|                                               |               |                                                             |                  |                 |                  |                                                                                       |                                                  |                  |                 |                  |  |
|-----------------------------------------------|---------------|-------------------------------------------------------------|------------------|-----------------|------------------|---------------------------------------------------------------------------------------|--------------------------------------------------|------------------|-----------------|------------------|--|
| Горизонтальная дорожная разметка              | Осевая линия  | <div><div>1.2 2703-2780</div><div>1.2 2703-2780</div></div> | 1.3<br>2780-2879 |                 |                  |  | 1.3<br>2917-2977                                 |                  |                 | 1.3<br>2986-3000 |  |
|                                               | 1-я от осевой | 1.5<br>2700-2809                                            |                  |                 | 1.6<br>2809-2859 |                                                                                       | 1.1<br>2859-2879                                 | 1.5<br>2917-3000 |                 |                  |  |
|                                               | 2-я от осевой |                                                             |                  |                 |                  |                                                                                       |                                                  |                  |                 |                  |  |
|                                               | 3-я от осевой |                                                             |                  |                 |                  |                                                                                       |                                                  |                  |                 |                  |  |
|                                               |               |                                                             |                  |                 |                  |                                                                                       |                                                  |                  |                 |                  |  |
| Дорожные ограждения и направляющие устройства |               |                                                             | ПО<br>2734-2762  | ПО<br>2829-2879 |                  |  | ПО<br>2883-2894                                  |                  | ПО<br>2906-2914 | ПО<br>2917-2925  |  |
| Тротуары справа                               |               | Тротуар<br>мат. а/б<br>ширина 5,2 м<br>2700-2894            |                  |                 |                  |  | Тротуар<br>мат. а/б<br>ширина 2,5 м<br>2905-2925 |                  |                 |                  |  |