


Тротуары слева		Тротуар мат. а/б ширина 3-8 м 3300-3439		
Дорожные ограждения и направляющие устройства				
Дорожные ограждения и направляющие устройства по осевой				
Горизонтальная дорожная разметка	3-я от осевой			
	2-я от осевой			
	1-я от осевой	1.7 3300-3422	1.7 3426-3459	

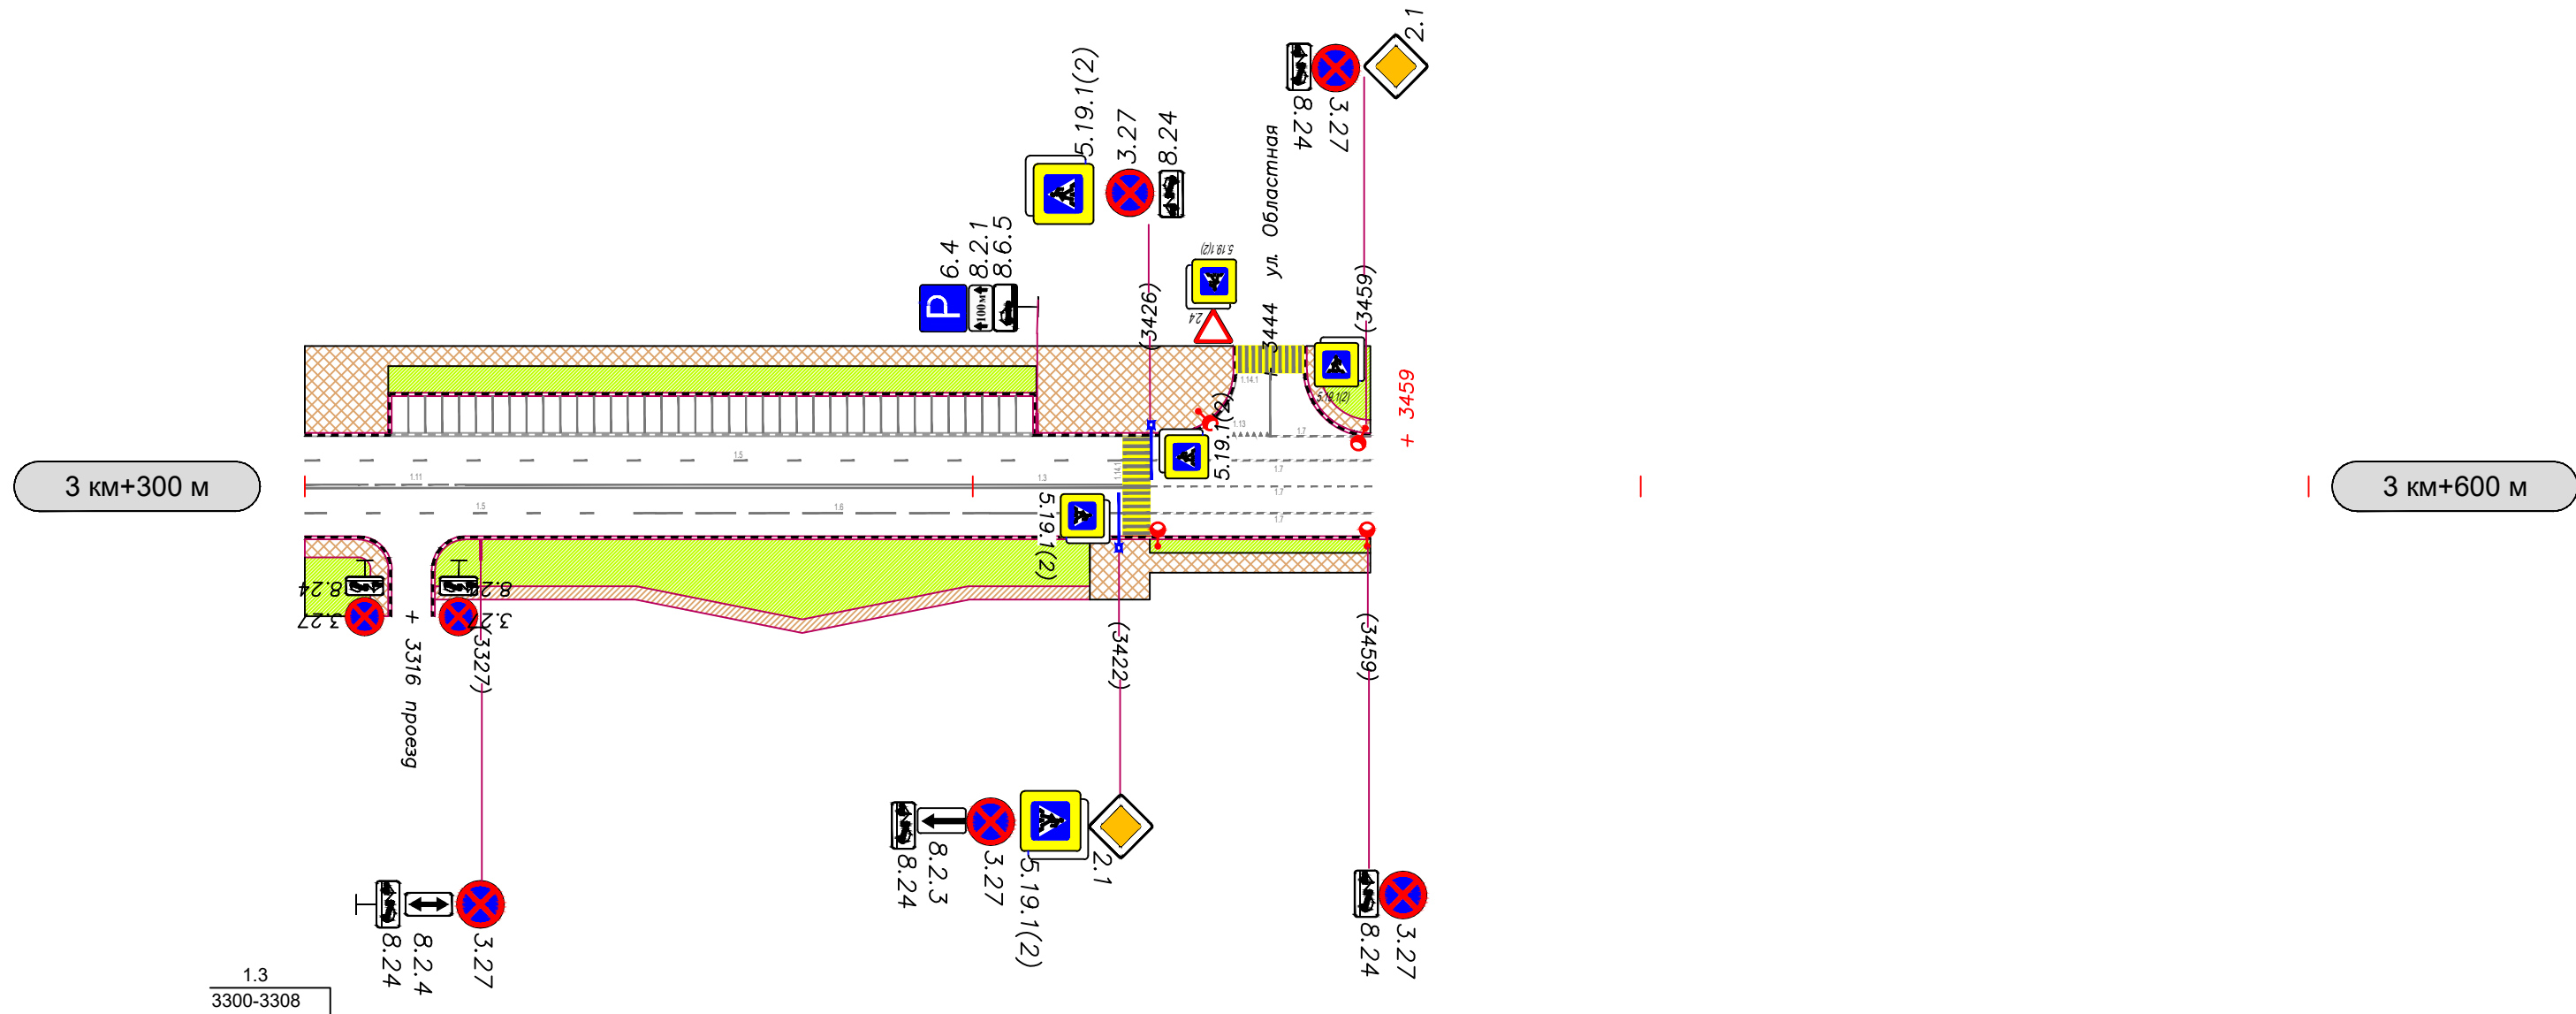

Горизонтальная дорожная разметка	Осевая линия	1.11 3308-3324	1.3 3324-3422	1.7 3426-3459	
	1-я от осевой	1.5 3300-3352	1.6 3352-3402	1.1 3402-3422	1.7 3426-3459
	2-я от осевой				
	3-я от осевой				
Дорожные ограждения и направляющие устройства					
Тротуары справа		Тротуар мат. а/б ширина 2.5 м 3300-3312	Пеш. дорожка мат. а/б ширина 3 м 3319-3417	Тротуар мат. а/б ширина 3 м 3417-3459	