


от 20.07.2026 № 857

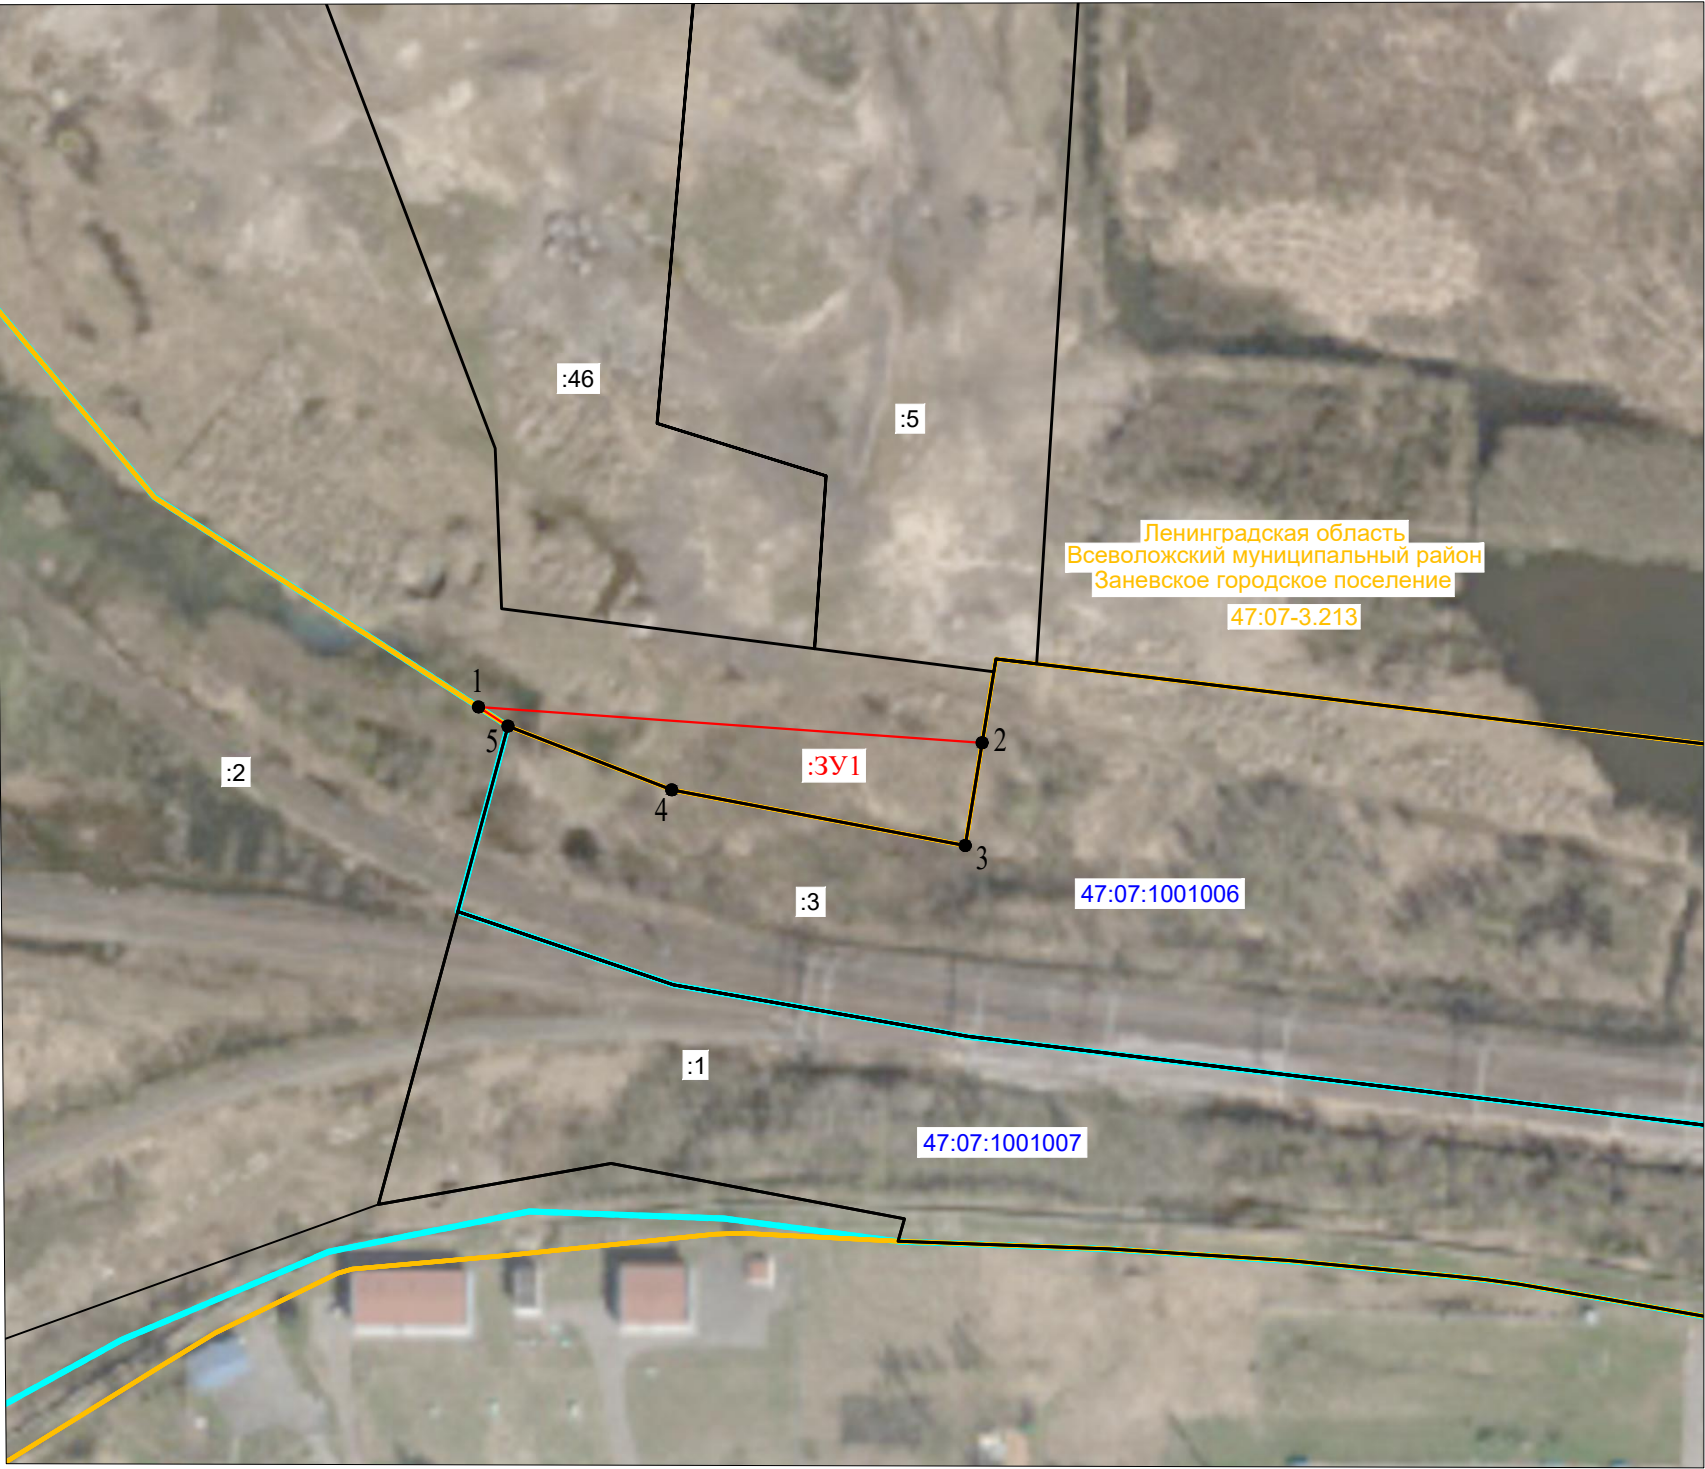

Местоположение: Российская Федерация, Ленинградская область, Всеволожский район, Заневское городское поселение, д. Заневка		
Система координат: МСК-47 зона 2		
Условный номер земельного участка :ЗУ1		
Площадь земельного участка: 2352 м ²		
Обозначение характерных точек границ	Координаты, м	
	X	Y
1	2	3
1	435752.71	2225549.08
2	435743.28	2225682.29
3	435716.07	2225677.84
4	435730.78	2225600.17
5	435747.68	2225556.85
1	435752.71	2225549.08

Масштаб 1:2000
Условные обозначения:

- :236

4 ●
- граница образуемого земельного участка

- граница и обозначение земельного участка, установленного в соответствии с федеральным законодательством, включенная в ЕГРН

- характерная точка границы образуемого земельного участка
- 47:07:1046001

47:07-4.24 д.Заневка

- граница и обозначение кадастрового квартала

- граница населенного пункта по сведениям ЕГРН