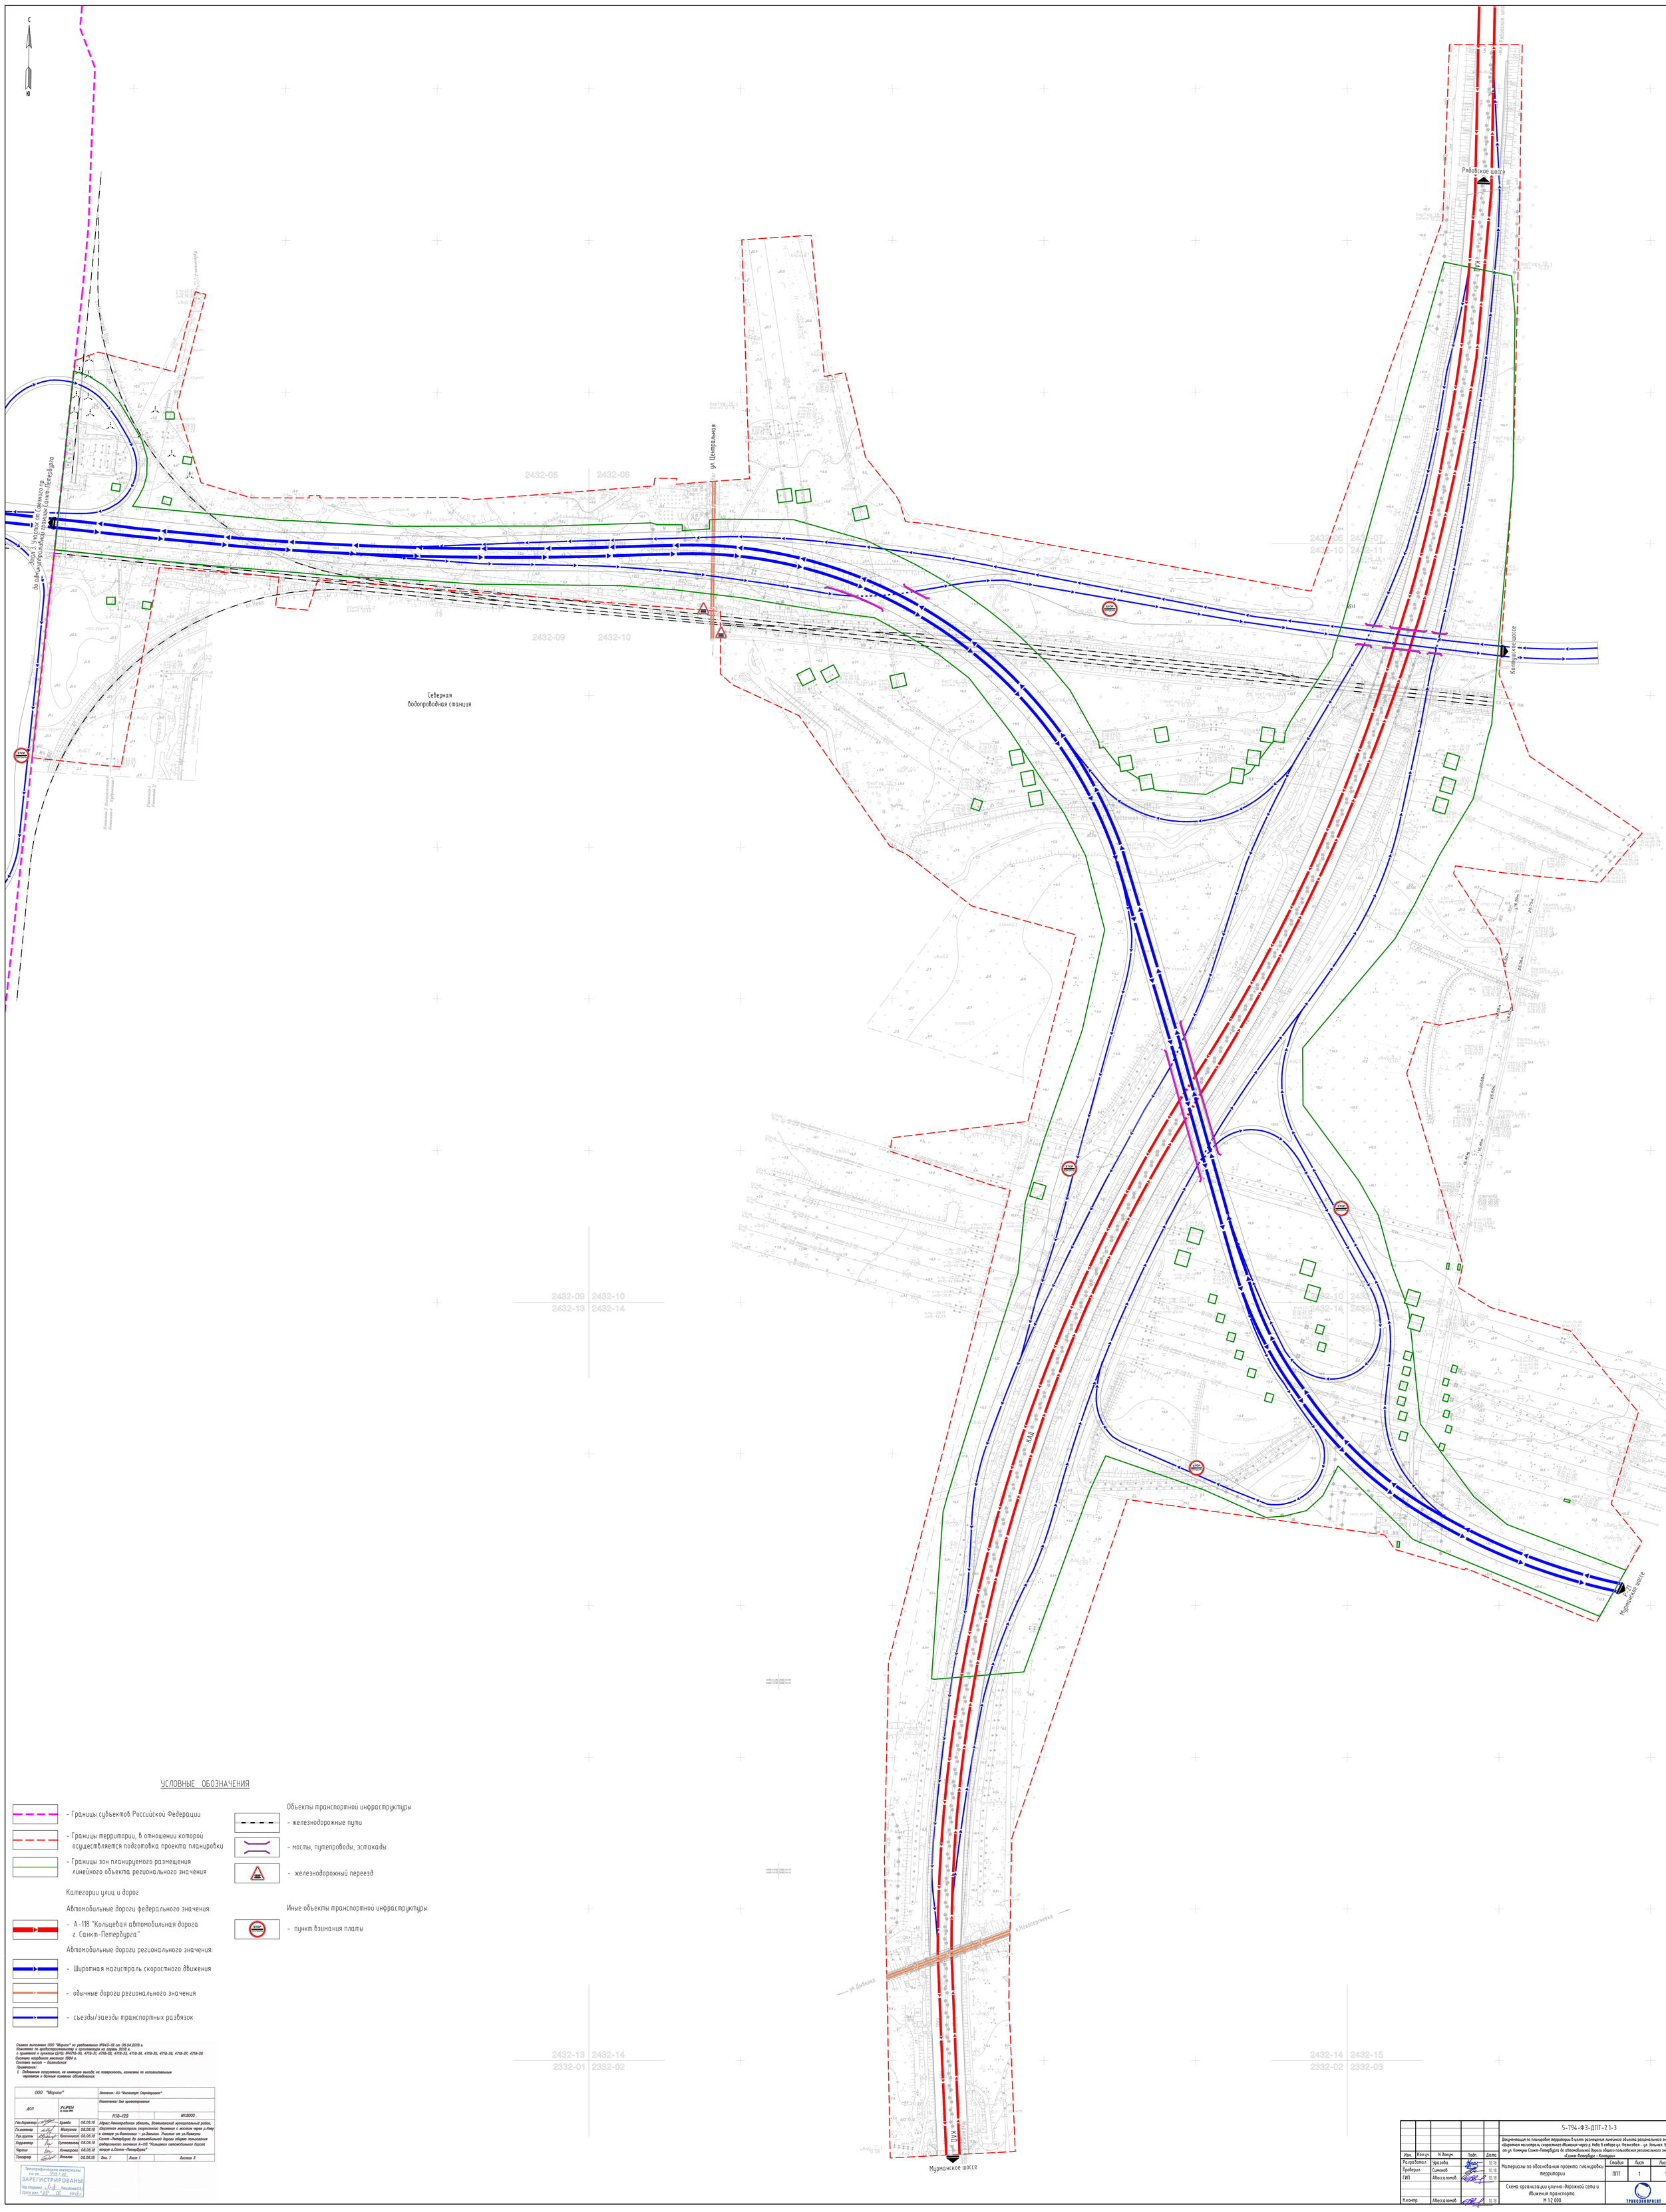


## УСЛОВНЫЕ ОБОЗНАЧЕНИЯ

- Границы субъектов Российской Федерации
- Границы территории, в отношении которой осуществляется подготовка проекта планировки
- Границы зон планируемого размещения линейного объекта регионального значения

Категории улиц и дорог

Автомобильные дороги федерального значения:

- А-118 "Кольцевая автомобильная дорога г. Санкт-Петербурга"

Автомобильные дороги регионального значения:

- Широтная магистраль скоростного движения
- обычные дороги регионального значения
- съезды/заезды транспортных развязок

Объекты транспортной инфраструктуры

- железнодорожные пути
- мосты, путепроводы, эстакады
- железнодорожный переезд

Иные объекты транспортной инфраструктуры

- пункт взимания платы

Схема выполнена ООО "Морэкс" по умолчанию ИРД43-18 от 06.04.2018 г.
Комитета по градостроительству и архитектуре на отрезе 2018 г.
с привязкой к пунктам ОГРО: ИР4759-30, 4759-29, 4759-28, 4759-24, 4759-34, 4759-35, 4759-36, 4759-37, 4759-38
Система координат местная 1964 г.
Система высот – Балтийская
Примечания:
1. Подземные сооружения, не имеющие выхода на поверхность, нанесены по исполнительным чертежам и данным полевого обследования.

| ООО "Морэкс" | | | Заказчик: АО "Институт Стройпроект" | | |
|---|---|---|---|---|---|
| ДСП | УКИР54 и ниж. ИО | | Назначение: Для проектирования | | |
| | | | Н1В-129 | | М1:2000 |
| Ген.директор | Ермаков | 06.06.18 | Адрес: Ленинградская область, Всеволожский муниципальный район, Широтная магистраль скоростного движения с востока через р.Неву в створе ул.Фотосъемщиков – ул.Зольная. Участок от ул.Кольцевая Санкт-Петербурга до автомобильной дороги общего пользования федерального значения А-118 "Кольцевая автомобильная дорога вокруг г.Санкт-Петербург" | | |
| Гл.инженер | Матросов | 06.06.18 | | | |
| Рук.группы | Красноперов | 06.06.18 | | | |
| Корректор | Пустовалова | 06.06.18 | | | |
| Чертил | Кочанжиев | 06.06.18 | | | |
| Проверил | Лосева | 06.06.18 | Зона: 1 | Лист: 1 | Листов: 3 |

Топографические материалы по ул. 2163 / 18 ЗАРЕГИСТРИРОВАНЫ Код сервиса: 1.0.2 Михайлова О.В. Дата рег. 7.03.2018 г.

| | | | | | | | |
|---|---|---|---|---|---|---|---|
| | | | | | | 5-794-ФЗ-ДПТ-2.1-3 | |
| | | | | | | Документация по планировке территории в целях размещения линейного объекта регионального значения «Широтная магистраль скоростного движения через р.Неву в створе ул. Фотосъемщиков - ул. Зольная. Участок от ул. Кольцевая (Санкт-Петербург - Колтуши)» | |
| Изм. | Кол.уч. | N докум. | Подп. | Дата | | Стадия | Лист | Листов |
| Разработал | Урзаева | | | 10.18 | Материалы по обоснованию проекта планировки территории | ППТ | 1 | 1 |
| Проверил | Симонов | | | 10.18 | | | | |
| ГИП | Абессалямов | | | 10.18 | | | | |
| | | | | | Схема организации улично-дорожной сети и движения транспорта. М 1:2 000 | ТРАНСЭКСПЕРТ | | |
| Н.контр. | Абессалямов | | | 10.18 | | | | |