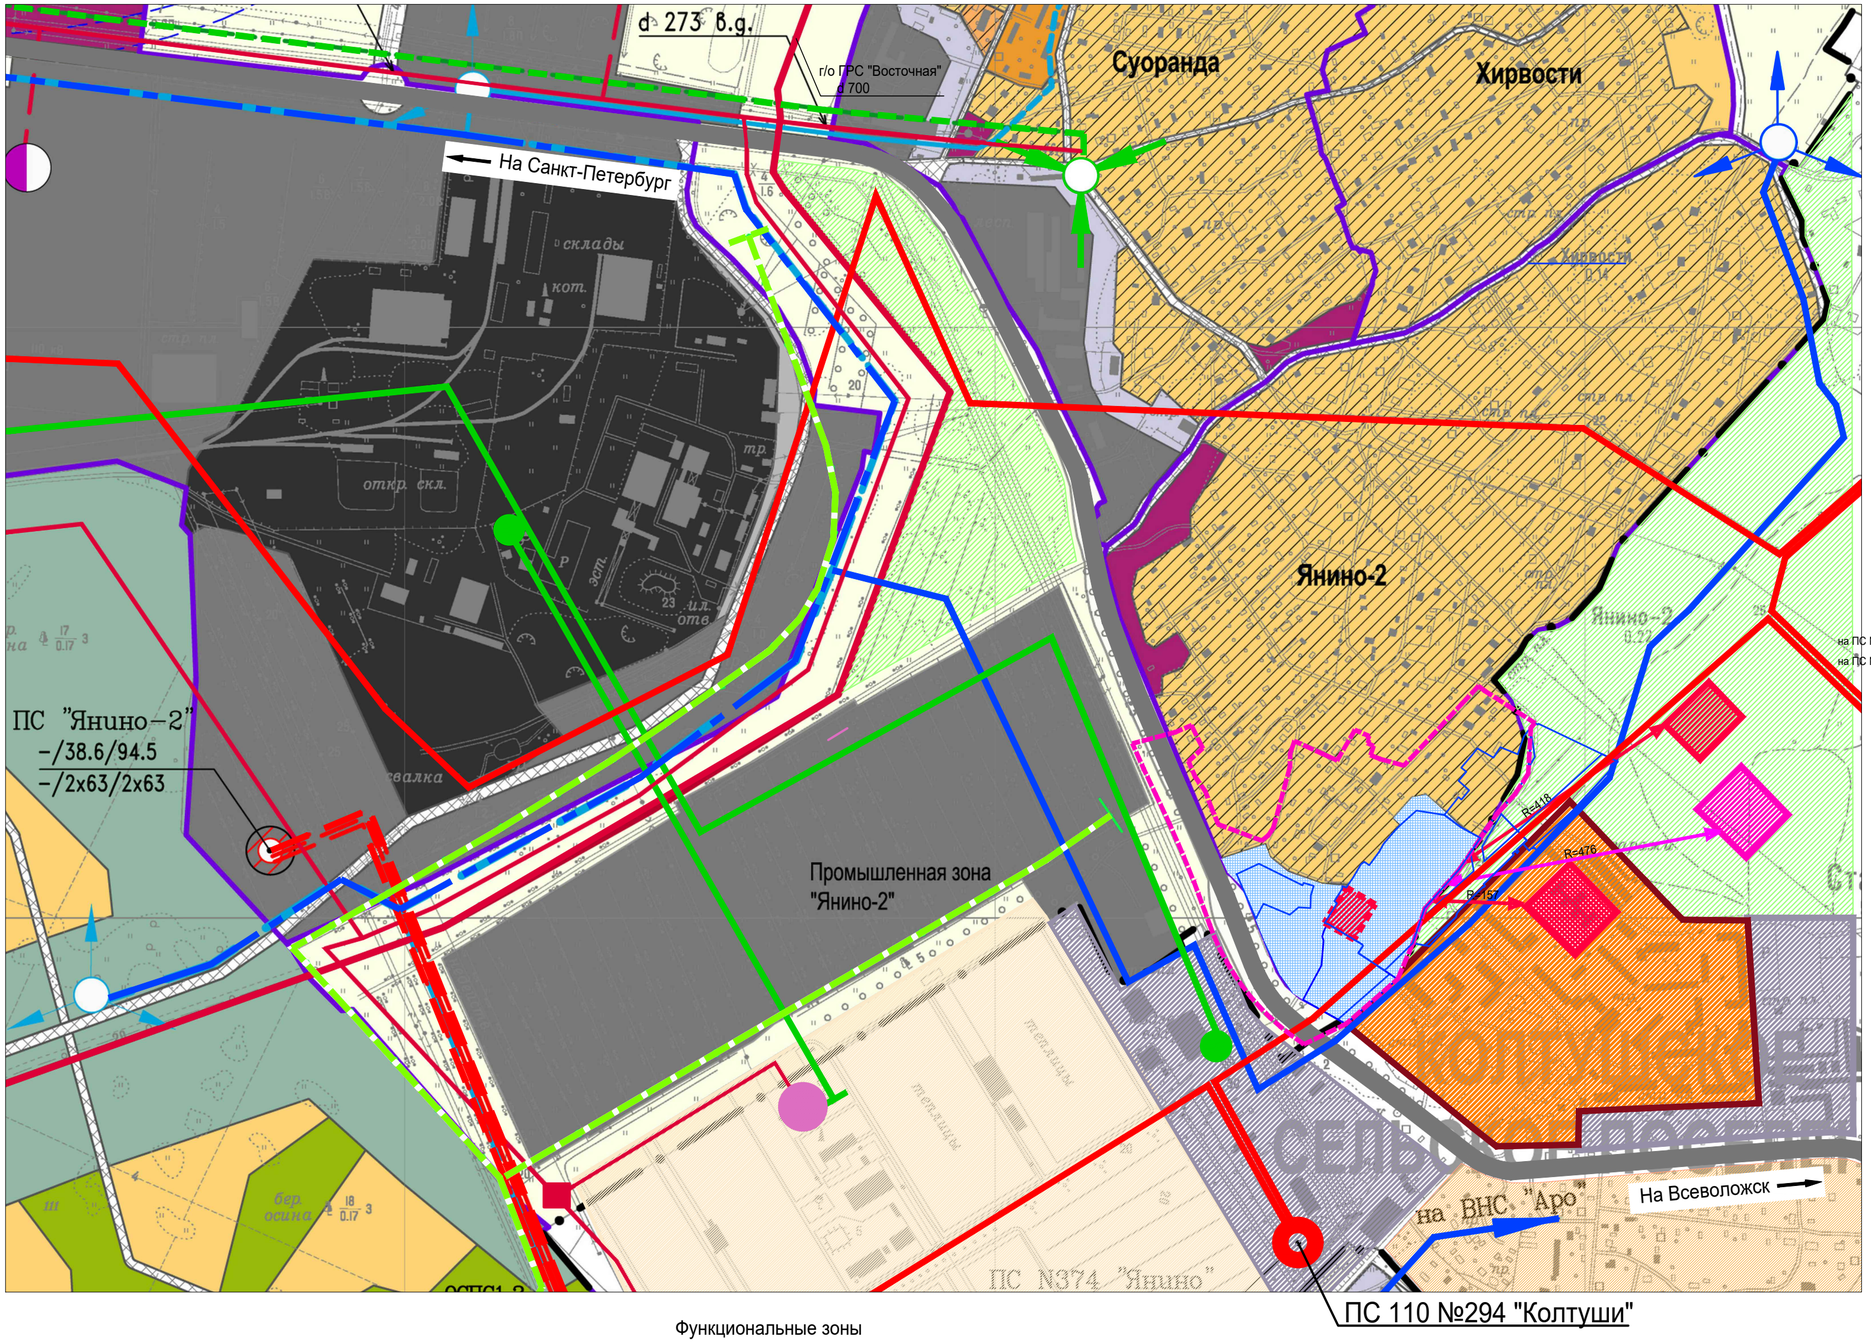

УСЛОВНЫЕ ОБОЗНАЧЕНИЯ

- Граница заневского сельского поселения
- Граница ППТ
- Границы участков, стоящих на кадастровом учете

Объекты инженерной инфраструктуры (магистральные сети)

Сущ.	Проект	
		Водоснабжение
		Хозяйственно-бытовая канализация
		Ливневая канализация
		Газоснабжение
		Электроснабжение (110кВ)

Объекты социального обеспечения

- Территория планируемой школы
- Территория планируемого детского сада
- Территория существующего детского сада
- Территория проектируемого детского сада

Функциональные зоны

- Зоны застройки индивидуальными жилыми домами с участками
- Зоны существующей застройки многоквартирными среднеэтажными жилыми домами
- Зоны планируемой застройки многоквартирными среднеэтажными жилыми домами
- Зоны делового и общественного назначения
- Зоны производственных, коммунально-складских, инженерных объектов
- Территории благоустройства и озеленения санитарно-защитных зон с возможностью размещения объектов в соответствии с СанПиН
- Зоны сельскохозяйственного использования

Изм.	Кол.	Лист	Nдок.	Подпись	Дата				
						А-1312			
						Ленинградская область, Всеволожский район, д. Янино-2			
					2014	Проект планировки территории Материалы по обоснованию	Стадия	Лист	Листов
Рук. ОГП		Коок					ПП	1	9
ГИП		Коок							
Архитектор		Коряковская				Схема расположения элемента планировочной структуры	ОАО "Ленгражданпроект"		

СОГЛАСОВАНО

ВЗАМ. ИНВ. N

ПОДПИСЬ И ДАТА

ИНВ. N ПОДЛ. 23339

КОПИРОВАЛ