


ЧЕРТЕЖ

Межевания территории массивов «Янино-Аэродром-1», «Янино-Аэродром», «Ковалево» и участка «Янино-Восточный» расположенных в дер. Янино-1 Заневского сельского поселения Всеволожского района Ленинградской области, ограниченной границами земельных участков с кадастровыми номерами 47:07:1039001:511, 47:07:1039001:627, 47:07:1039001:398, 47:07:1039001:1054, границей кадастрового квартала 47:07:1045006, существующей поселковой дорогой, Колтушским шоссе (границы формируемых земельных участков, планируемых для предоставления физическим и юридическим лицам для строительства)

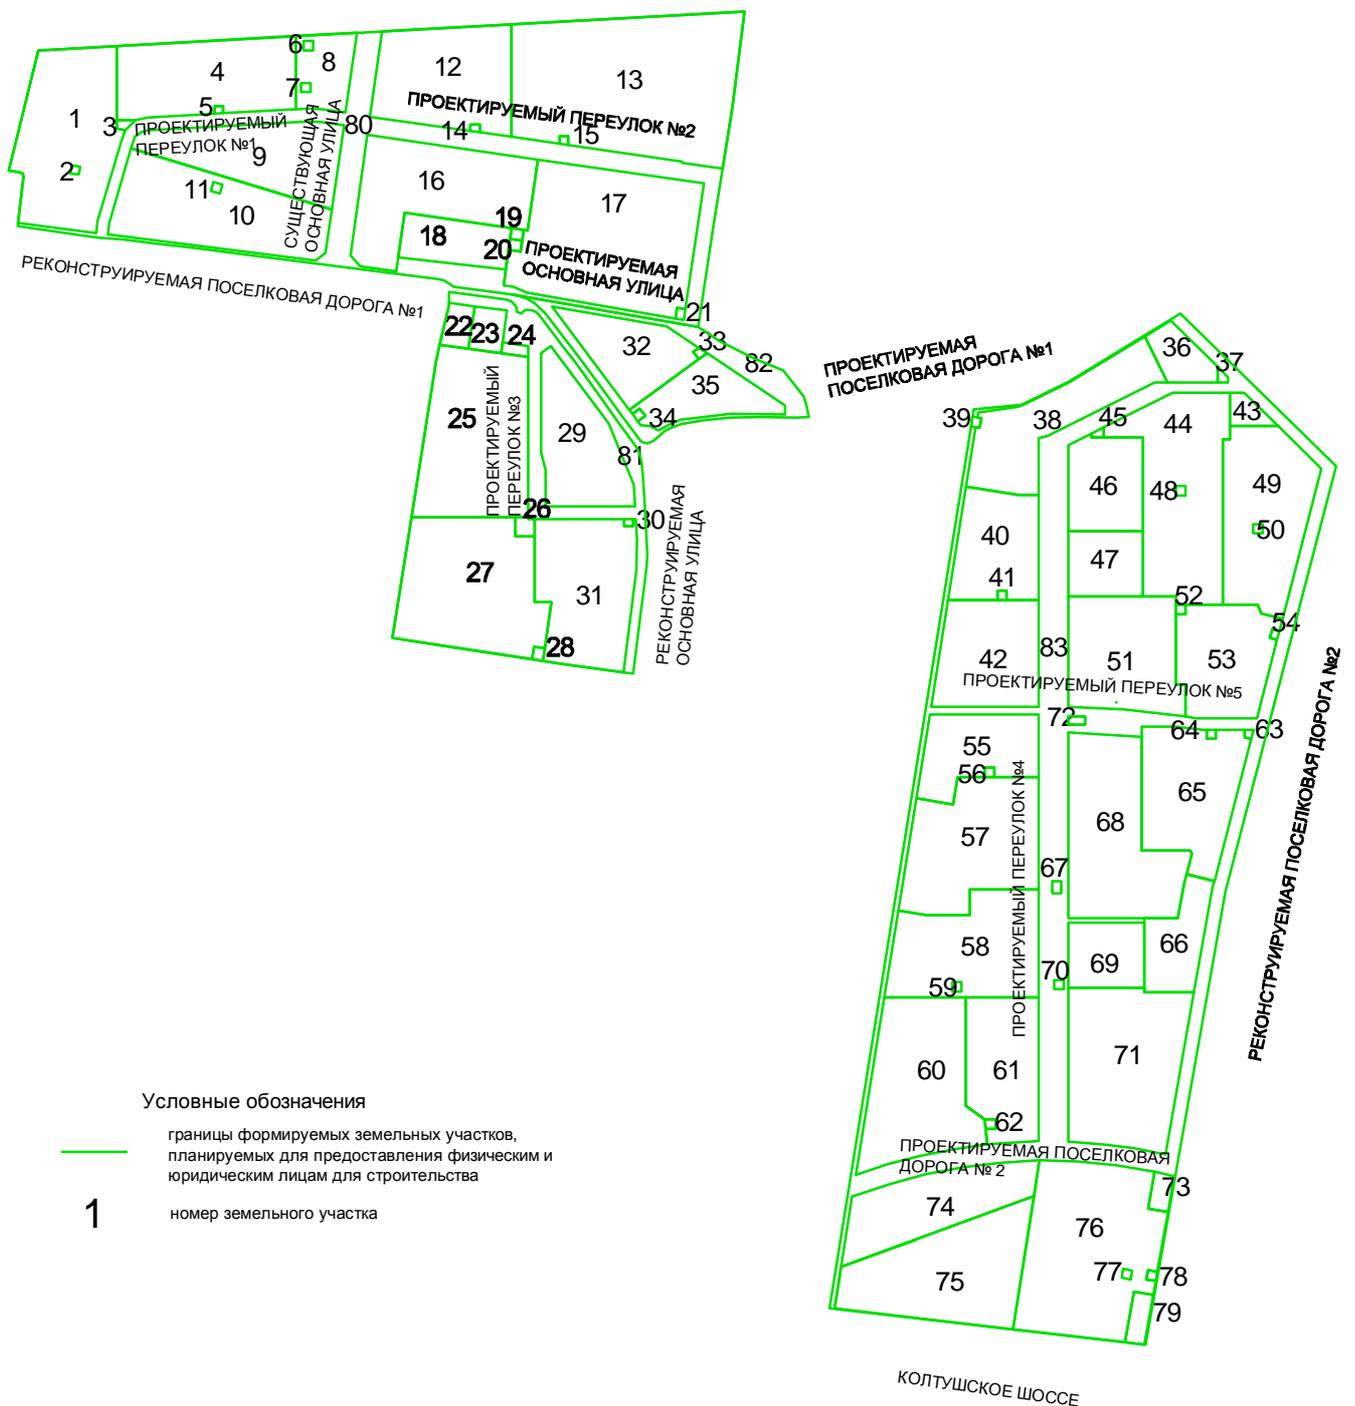

Условные обозначения

- границы формируемых земельных участков, планируемых для предоставления физическим и юридическим лицам для строительства
- 1 номер земельного участка