


Схема планируемого использования земельного участка с кадастровым номером: 47:07:1039001:16413

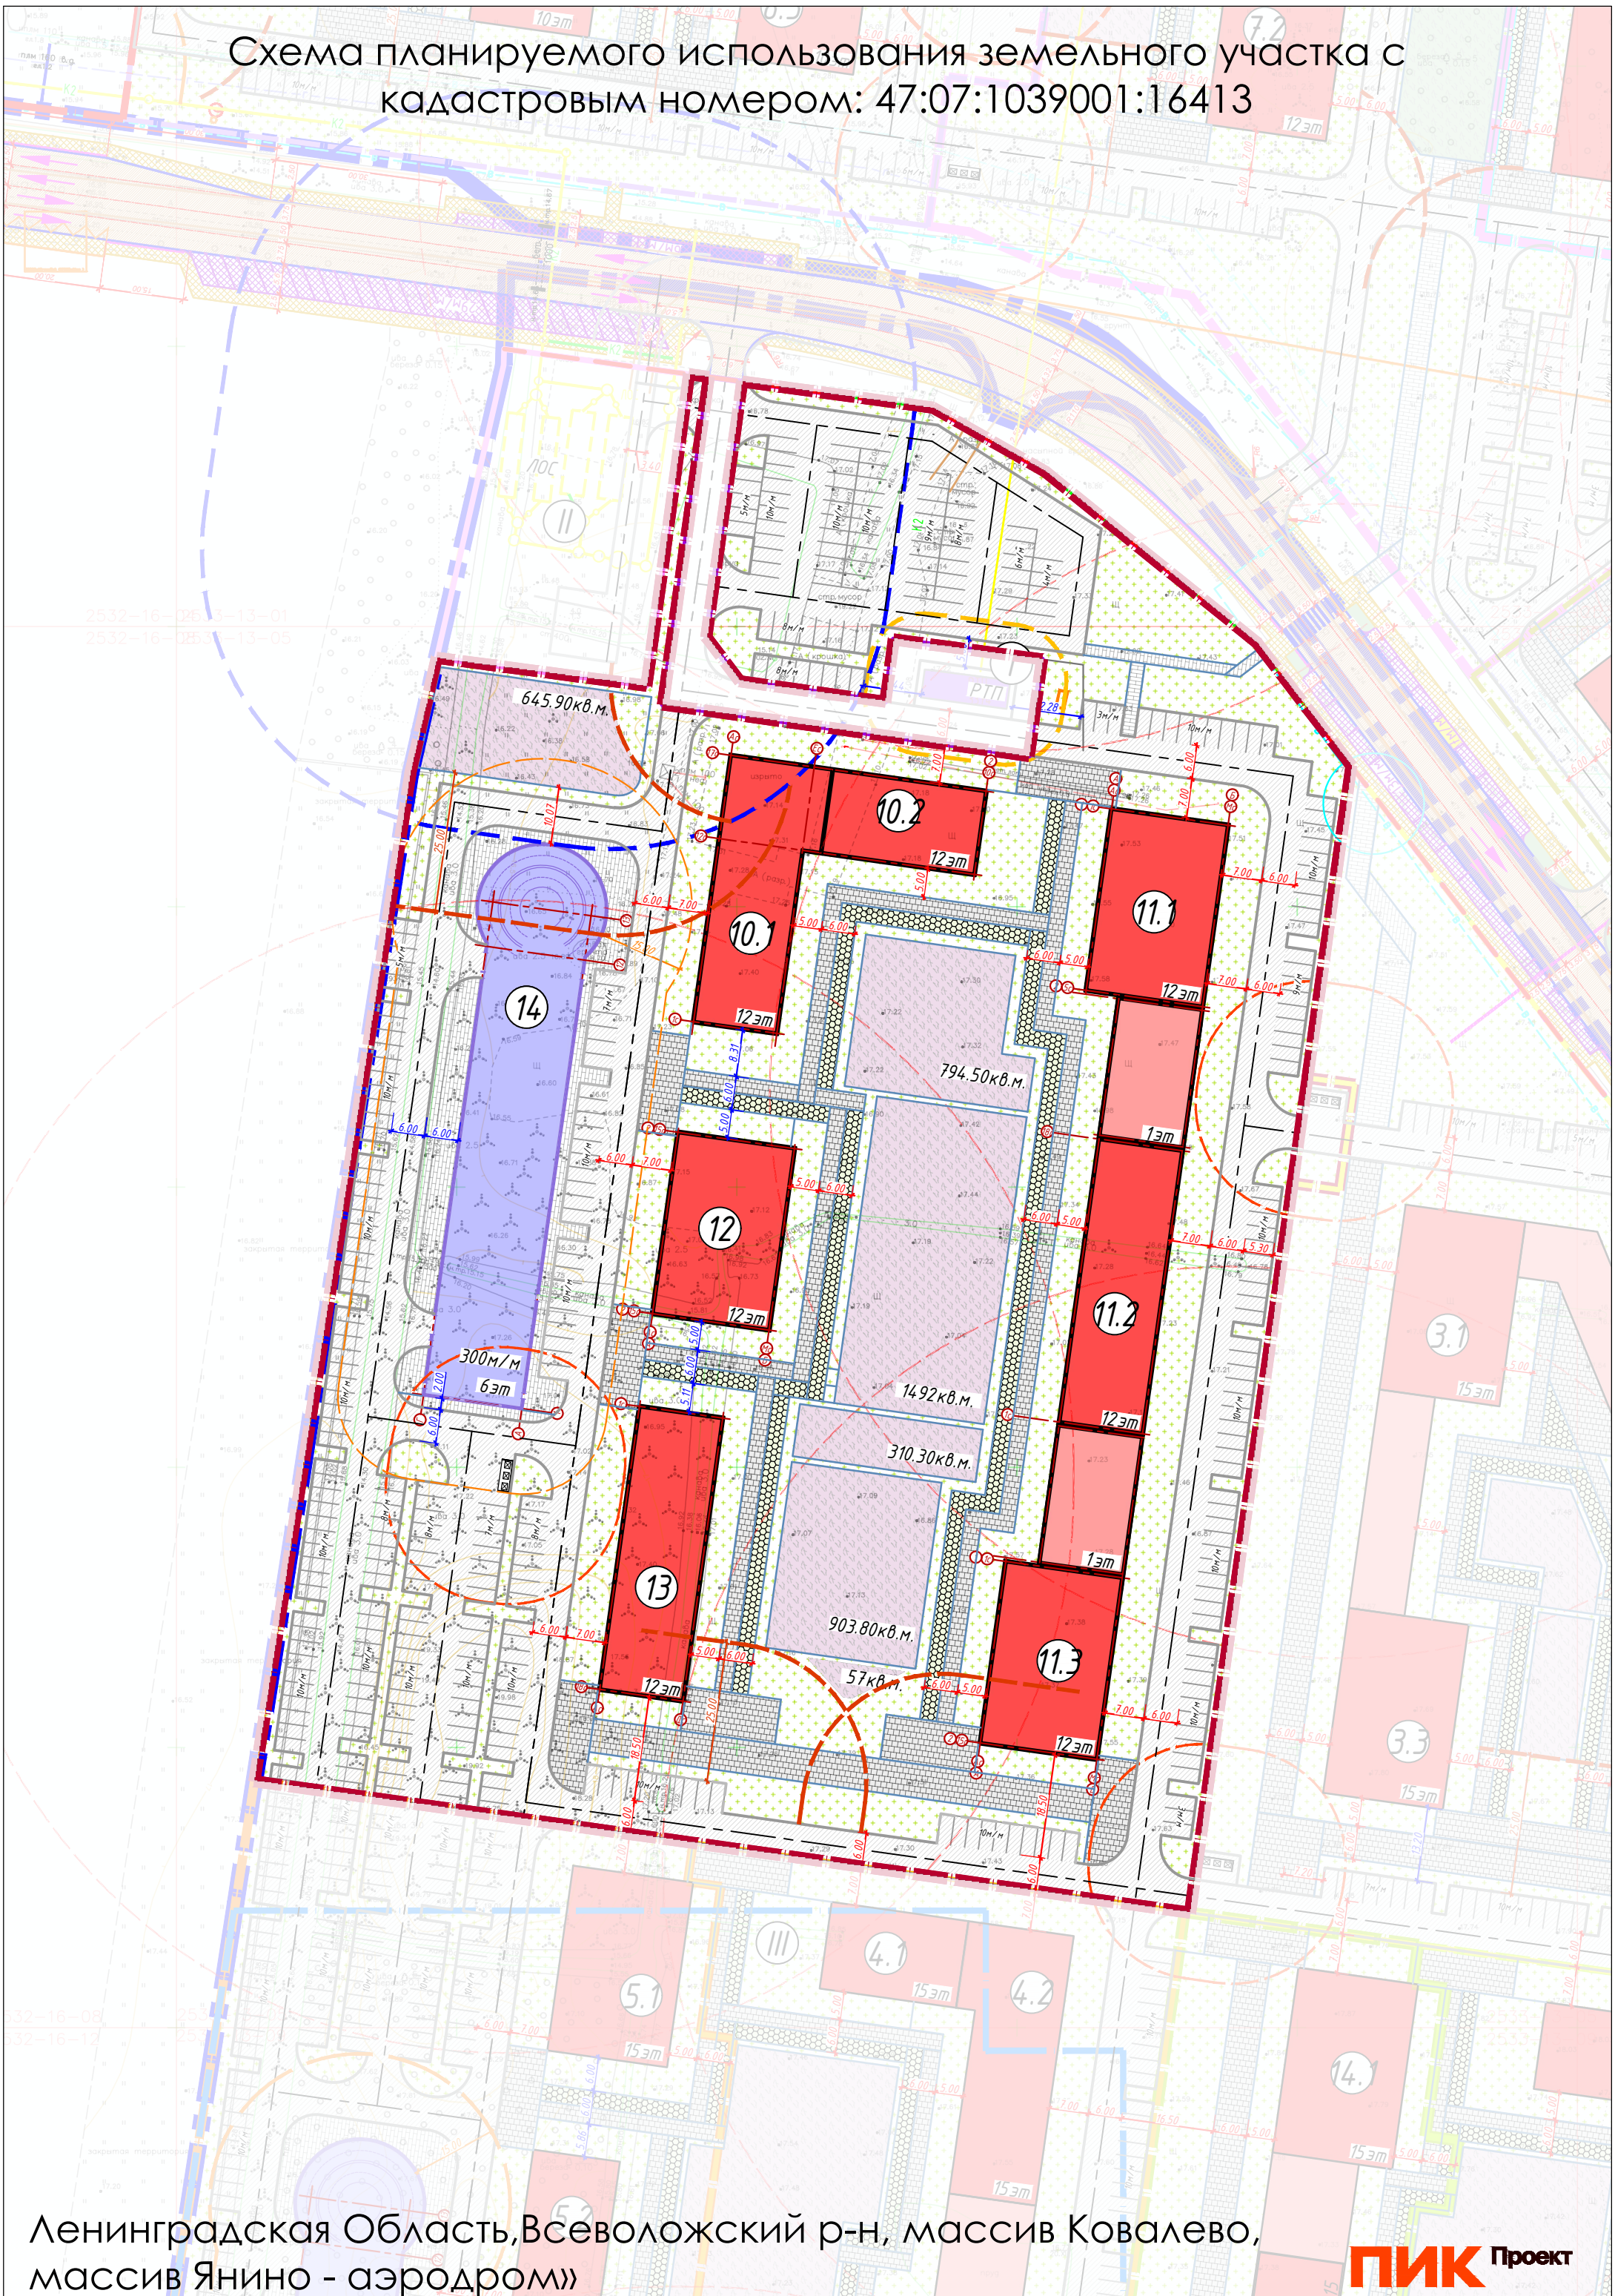

Ленинградская Область, Всеволожский р-н, массив Ковалево, массив Янино - аэродром)