Приложение к постановлению администрации
МО "Заневское городское поселение"
Всеволожского муниципального района
Ленинградской области
от_____ №_____

Схема расположения границ публичного сервитута

Наименование объекта: Магистральные сети водопровода в границах территории жилой застройки "Кудрово". 3-й этап строительства.
Местоположение: Ленинградская область, Всеволожский р-н, кадастровый номер земельного участка 47:07:1044001:25521
Система координат: МСК 47 зона 2
Площадь земельного участка: 2379 кв.м.

Каталог координат

№	X	У
1	433576.12	2226158.47
2	433431.41	2226223.13
3	433377.21	2226247.41
4	433342.78	2226259.54
5	433321.34	2226264.34
6	433317.43	2226259.95
7	433316.91	2226258.90
8	433341.12	2226253.77
9	433375.55	2226241.64
10	433427.77	2226218.25
11	433420.45	2226201.90
12	433419.91	2226118.18
13	433411.28	2226090.83
14	433411.02	2226086.86
15	433406.25	2226071.82
16	433409.33	2226065.09
17	433409.51	2226065.41
18	433425.38	2226115.72
19	433425.92	2226199.44
20	433433.24	2226215.81
21	433501.93	2226185.11
22	433510.19	2226185.57
23	433532.44	2226176.63
24	433534.92	2226170.37
25	433574.38	2226152.74
1	433576.12	2226158.47

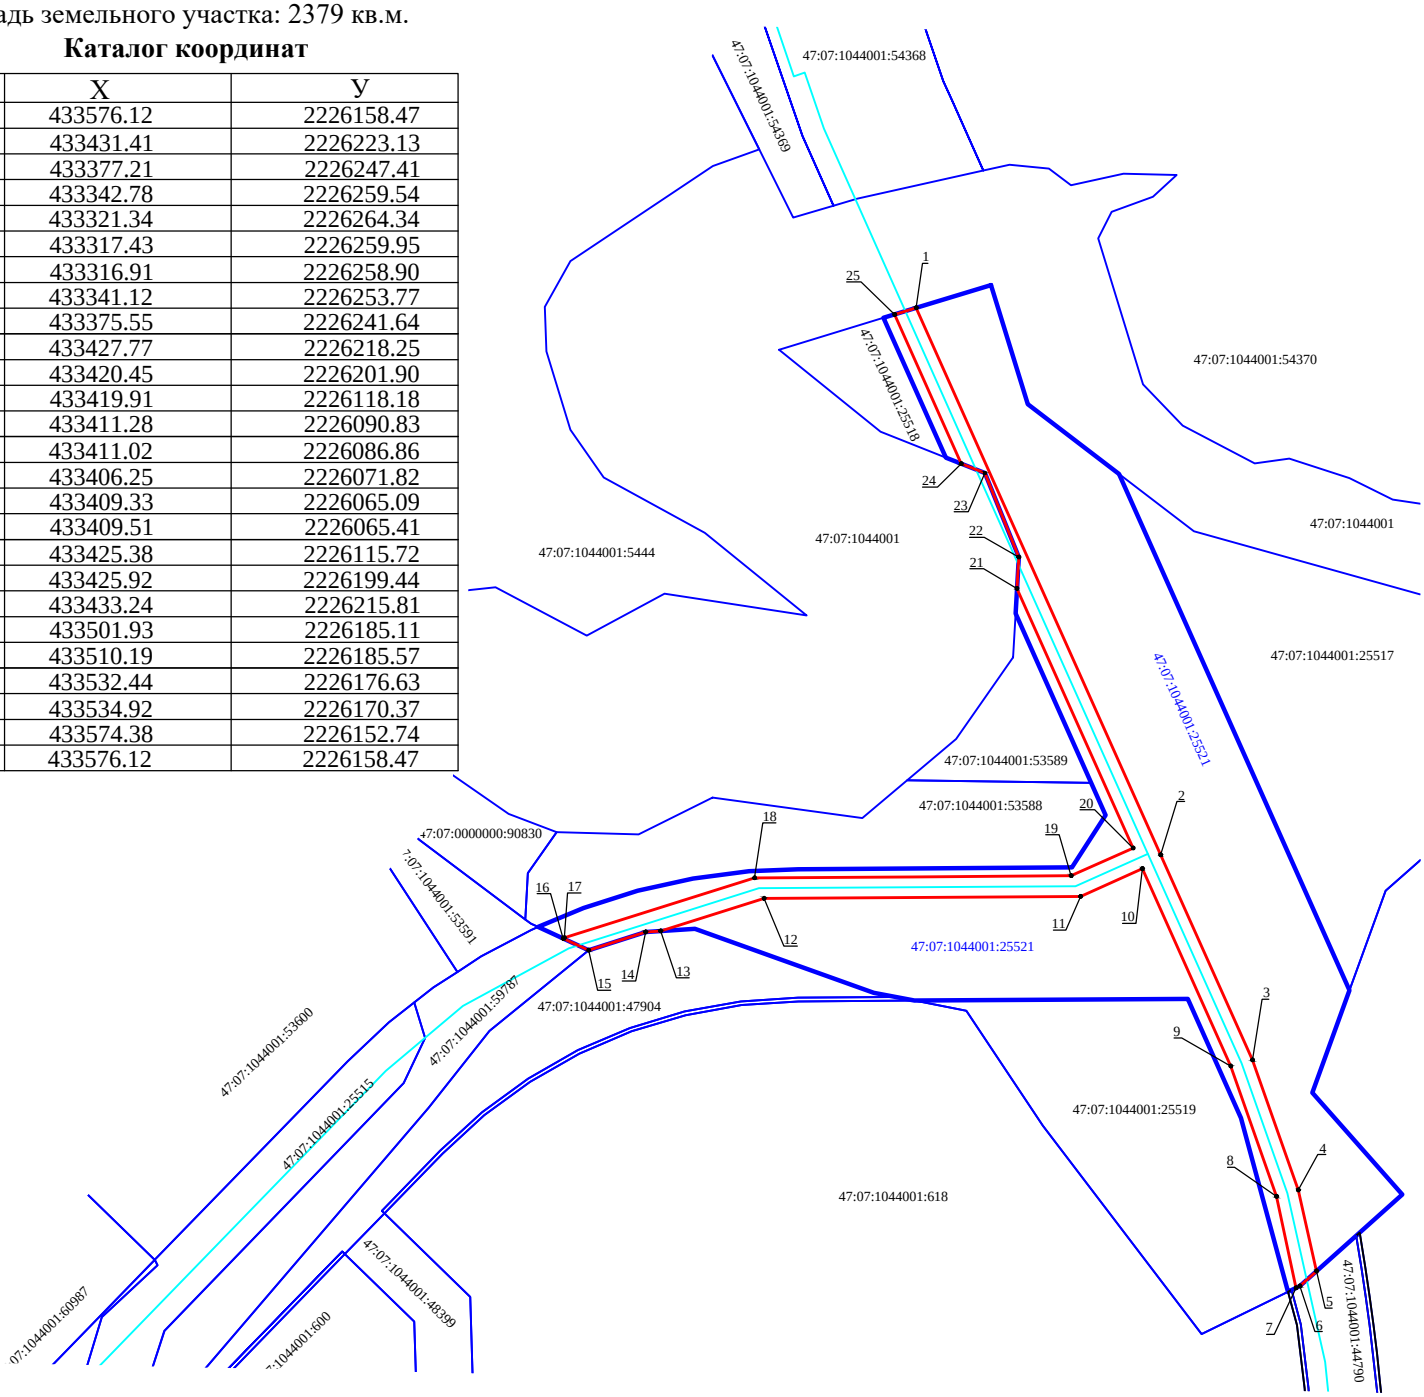

Масштаб: 1:2000

Условные обозначения:

47:07:1044001:25521 - граница и кадастровый номер земельного участка, в отношении которого устанавливается публичный сервитут

- граница публичного сервитута

1 - обозначение характерных точек границ публичного сервитута

- границы земельных участков, имеющиеся в ЕГРН

- водопровод