Приложение к постановлению
администрации муниципального образования
"Заневское городское поселение"
Всеволожского муниципального района
Ленинградской области
от _____№_____

Схема расположения границ публичного сервитута

Система координат МСК 47 зона 2
Площадь публичного сервитута: 4460 кв.м

Наименование объекта: Хозяйственно-питьевой водопровод Ду560мм,
Сети напорной канализации 2Д280мм от жилой застройки "Евроинвест Девелопмент"
до магистрального самотечного канализационного коллектора Д900мм, по адресу:
Ленинградская обл., Всеволожский р-н, МО "Заневское городское поселение", г. Кудрово - д.Заневка,
Магистральный водовод Д800мм.
Местоположение: Российская Федерация, Ленинградская область,
Всеволожский муниципальный район.
В границах земельного участка с кадастровым номером 47:07:1044001:36 (4460 кв.м)

Каталог координат

Номер	X	Y
1	434 970,93	2 226 082,88
2	434 945,78	2 226 082,51
3	434 811,62	2 226 004,61
4	434 815,38	2 225 991,72
5	434 954,10	2 226 073,33
1	434 970,93	2 226 082,88
6	434 805,15	2 225 985,70
7	434 768,25	2 225 974,17
8	434 581,77	2 225 914,06
9	434 496,00	2 225 886,03
10	434 494,40	2 225 890,75
11	434 484,41	2 225 887,92
12	434 484,56	2 225 876,73
13	434 539,10	2 225 892,24
14	434 770,58	2 225 967,59
15	434 790,59	2 225 976,58
6	434 805,15	2 225 985,70

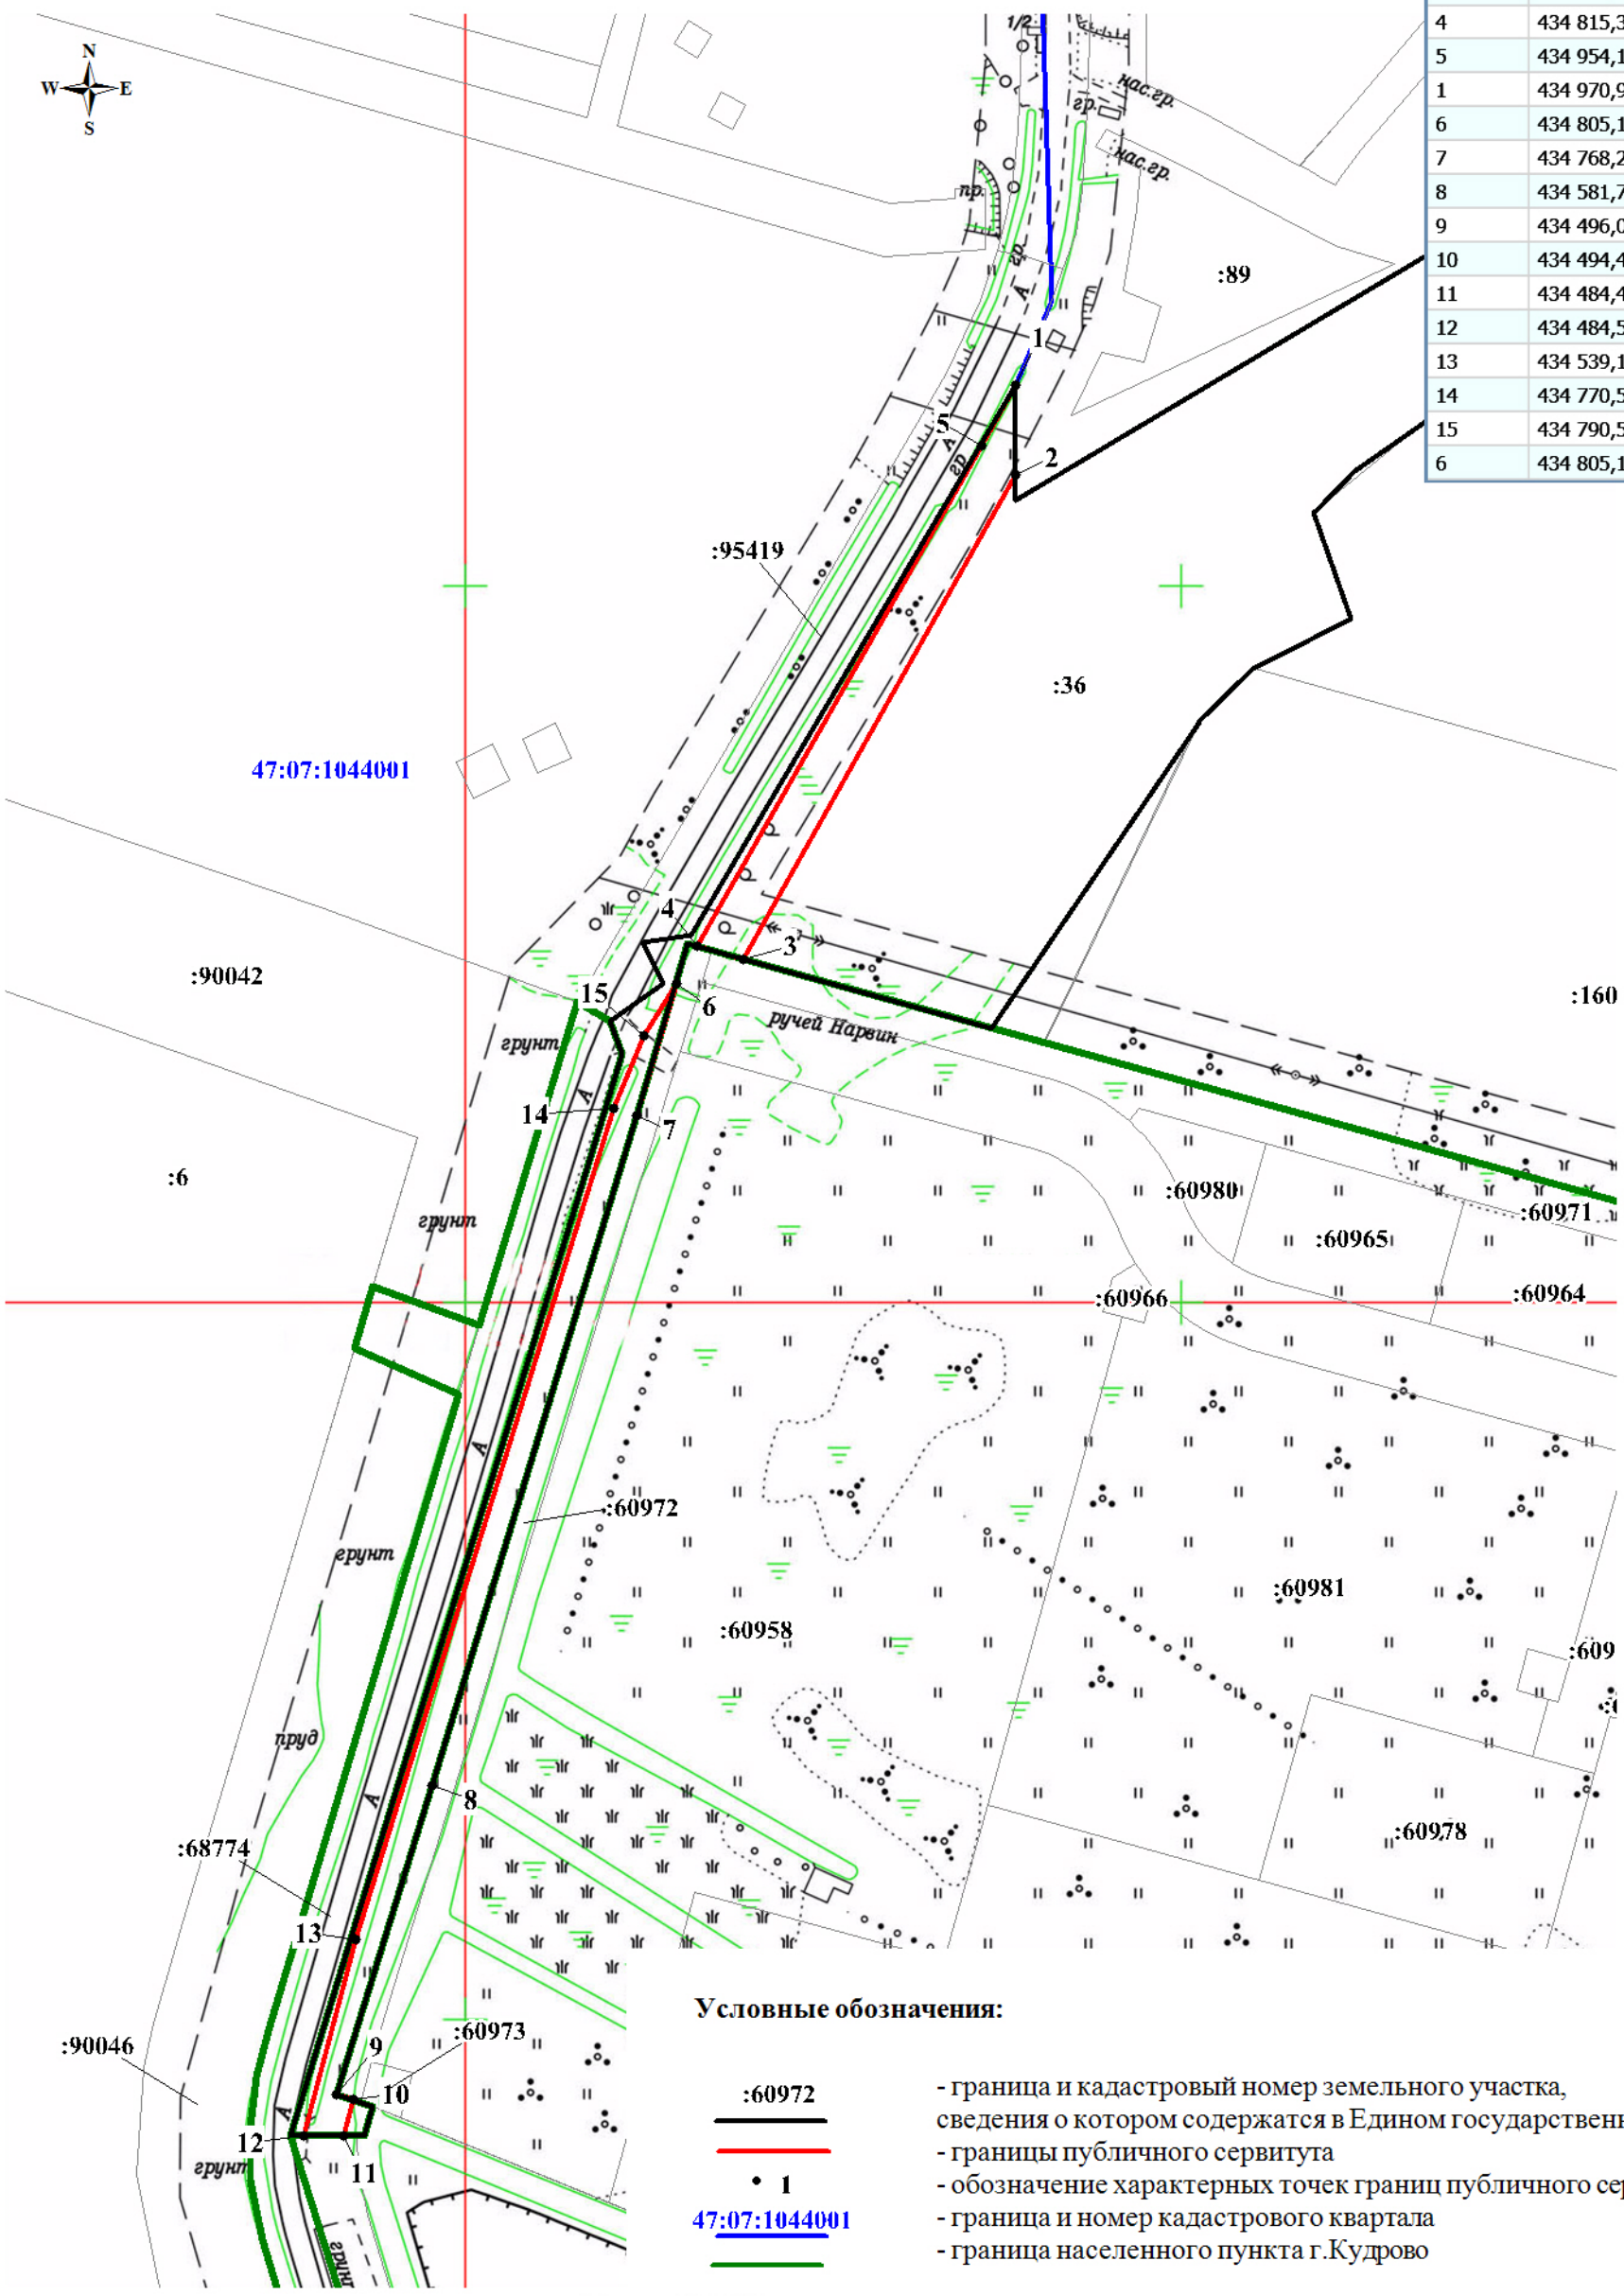

Условные обозначения:

:60972 - граница и кадастровый номер земельного участка, сведения о котором содержатся в Едином государственном реестре недвижимости
- границы публичного сервитута
• 1 - обозначение характерных точек границ публичного сервитута
47:07:1044001 - граница и номер кадастрового квартала
- граница населенного пункта г.Кудрово

Масштаб 1:2000