



Схема планировочной организации земельного участка М 1:500

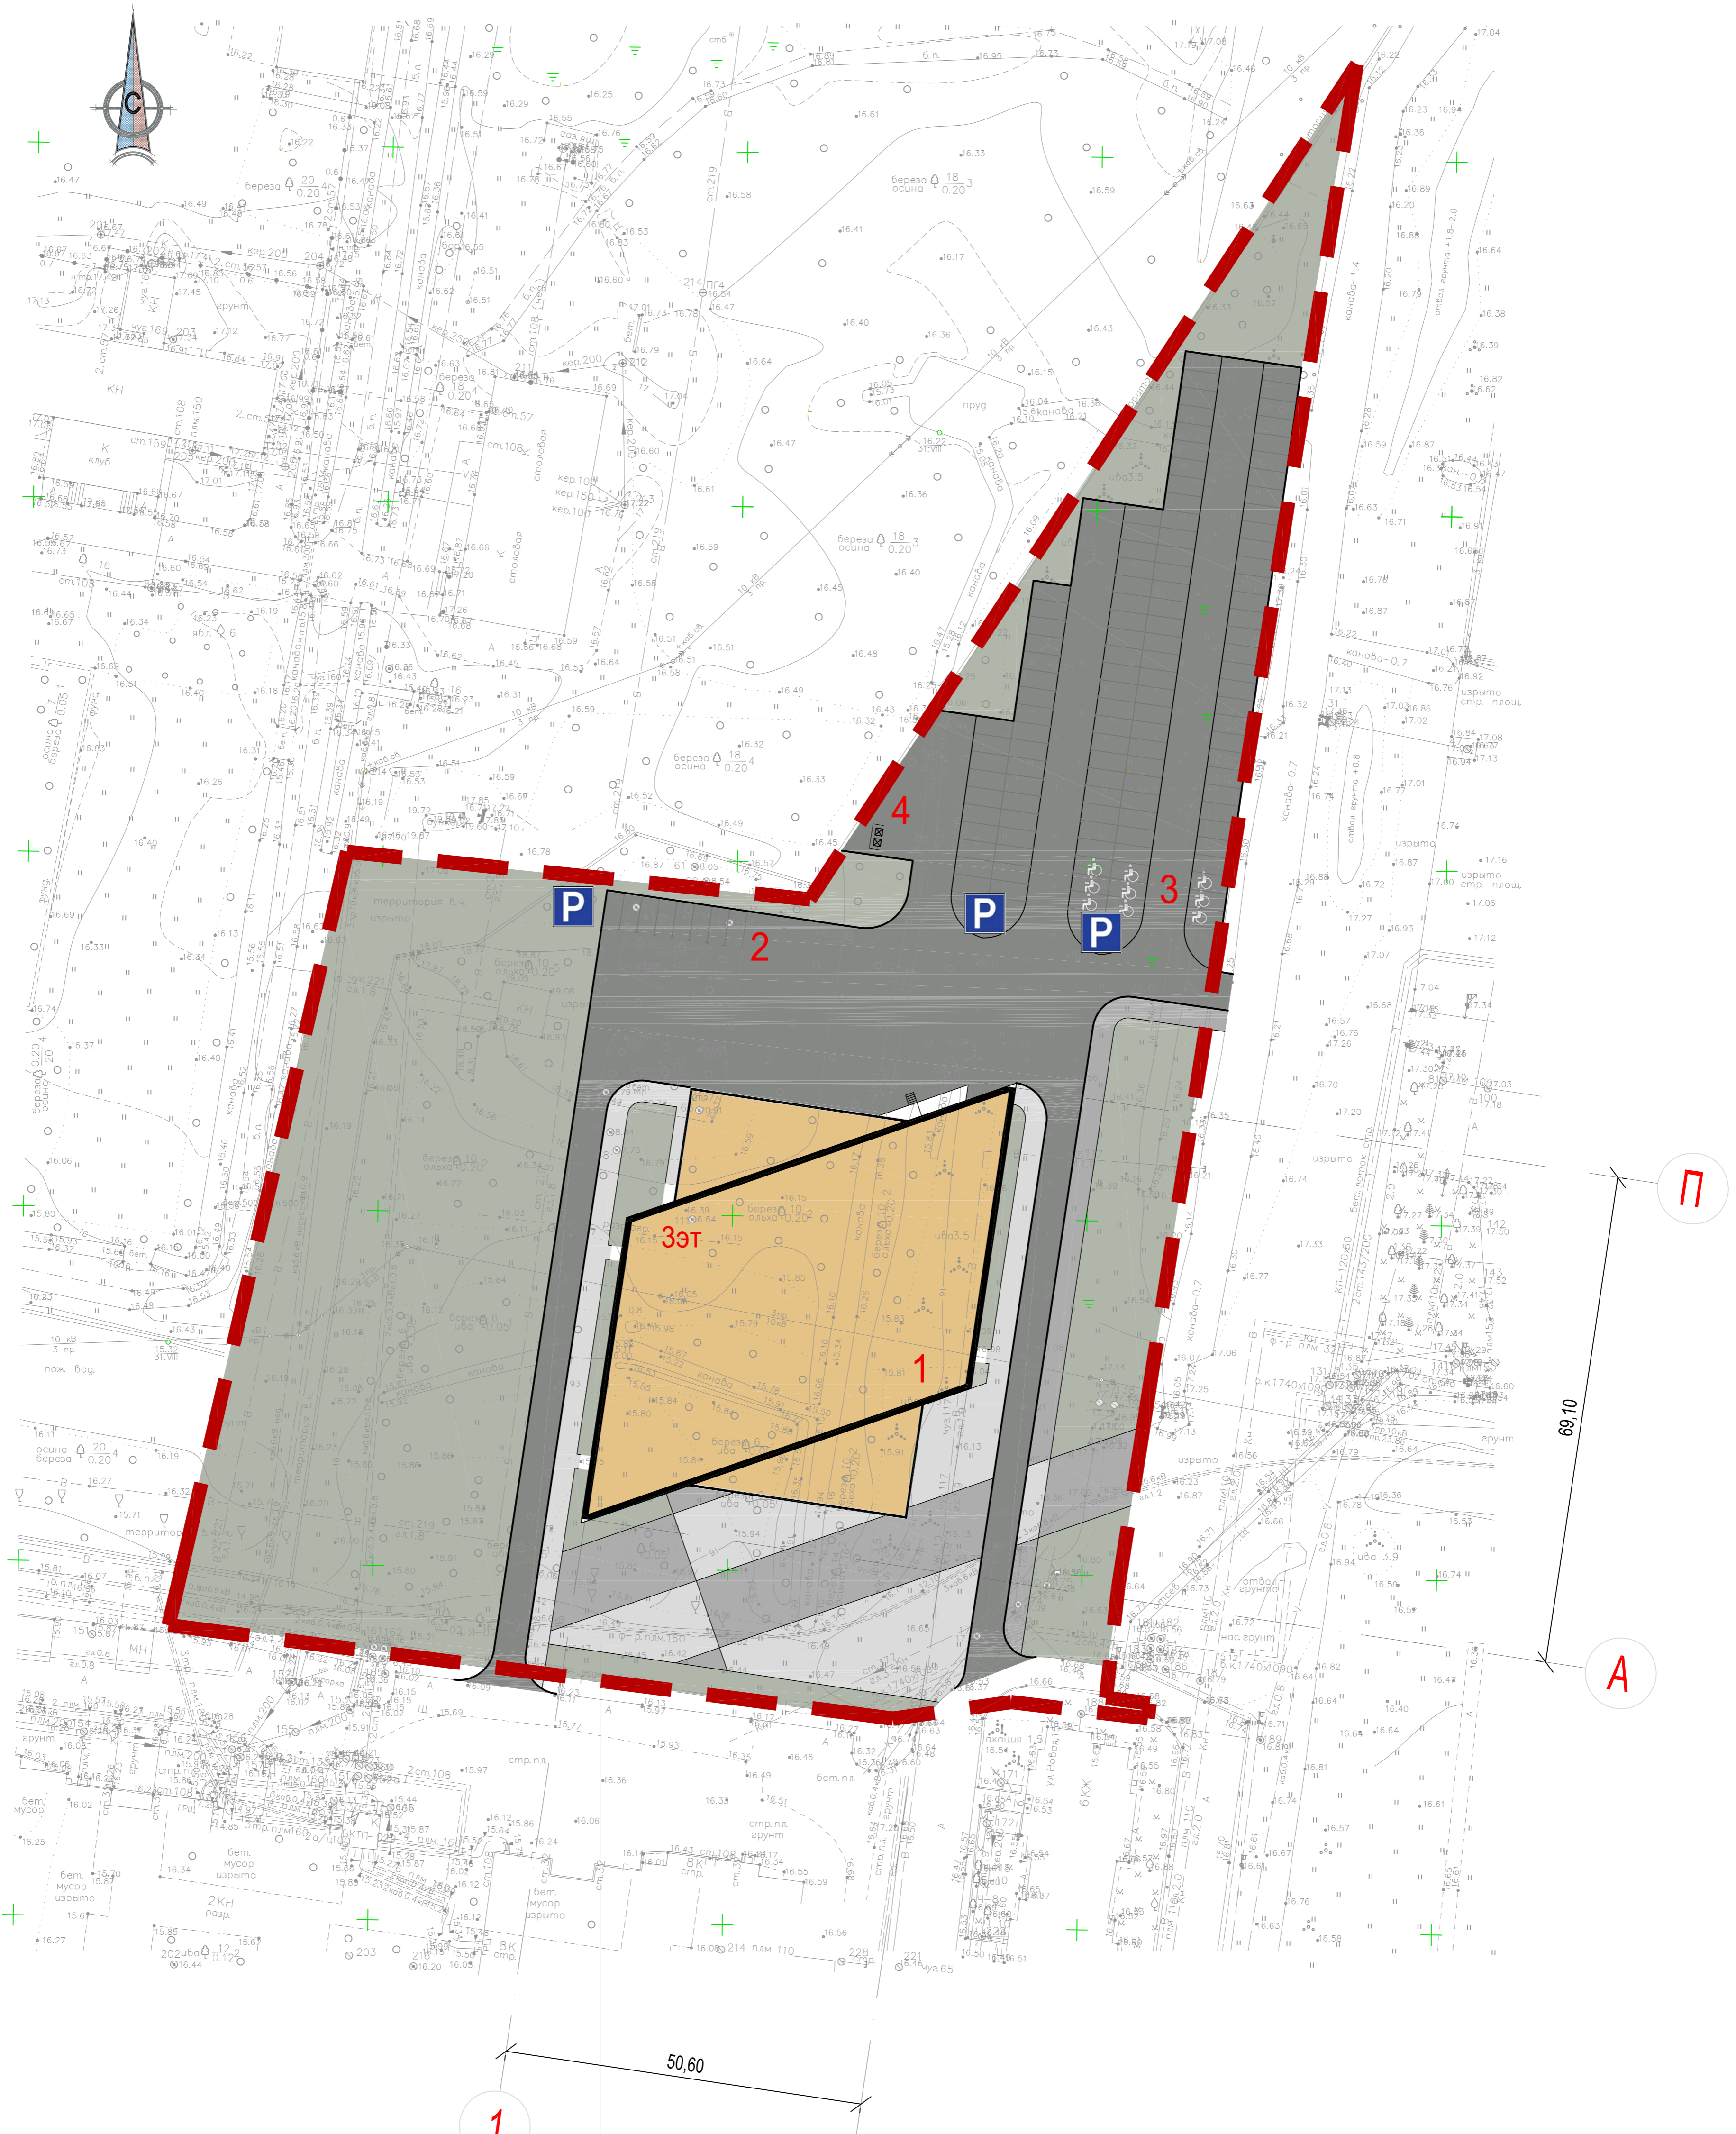

- 1- Проектируемое здание Дома культуры
- 2- Автостоянка для сотрудников
- 3- Автостоянка для посетителей
- 4- Площадка для контейнеров для сбора мусора

Условные обозначения:

- проектируемое здание Дома культуры
- асфальтированные проезды
- озеленение
- тротуарная плитка, выдерживающая нагрузку от пожарной техники, цвет - светло-серый
- тротуарная плитка, выдерживающая нагрузку от пожарной техники, цвет - темно-серый

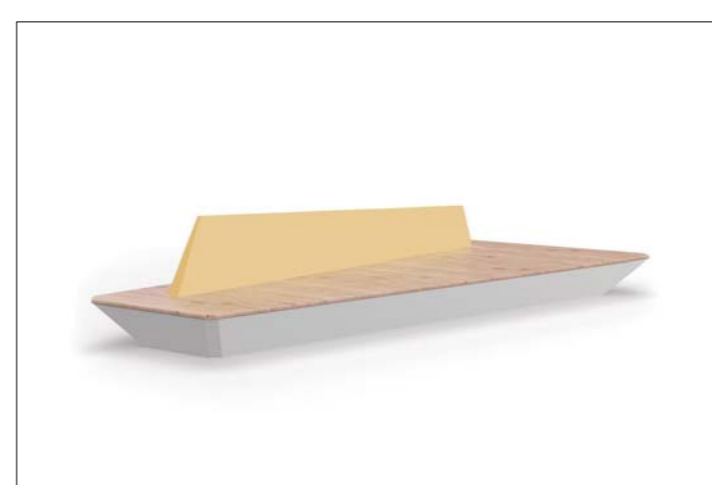

скамейки

Лист № 001. Подпись и дата. Взам. инв. №

| | | | | | | | | |
|--------------|---------|------|-------|--------------------|------|--|------|--------|
| | | | | | | АР | | |
| | | | | | | Дом культуры по адресу: Ленинградская область, Всеволожский район, г.п. Янино-1 | | |
| Изм. | Кол-во | Лист | Наим. | Подпись | Дата | Стадия | Лист | Листов |
| Рук. проекта | Пучков | | | <i>[Signature]</i> | | П | 5 | |
| Архитектор | Павкина | | | <i>[Signature]</i> | | Схема планировочной организации земельного участка М 1:500 | | |
| | | | | | | ИП НИКИТИН | | |
| | | | | | | Формат А1 | | |