


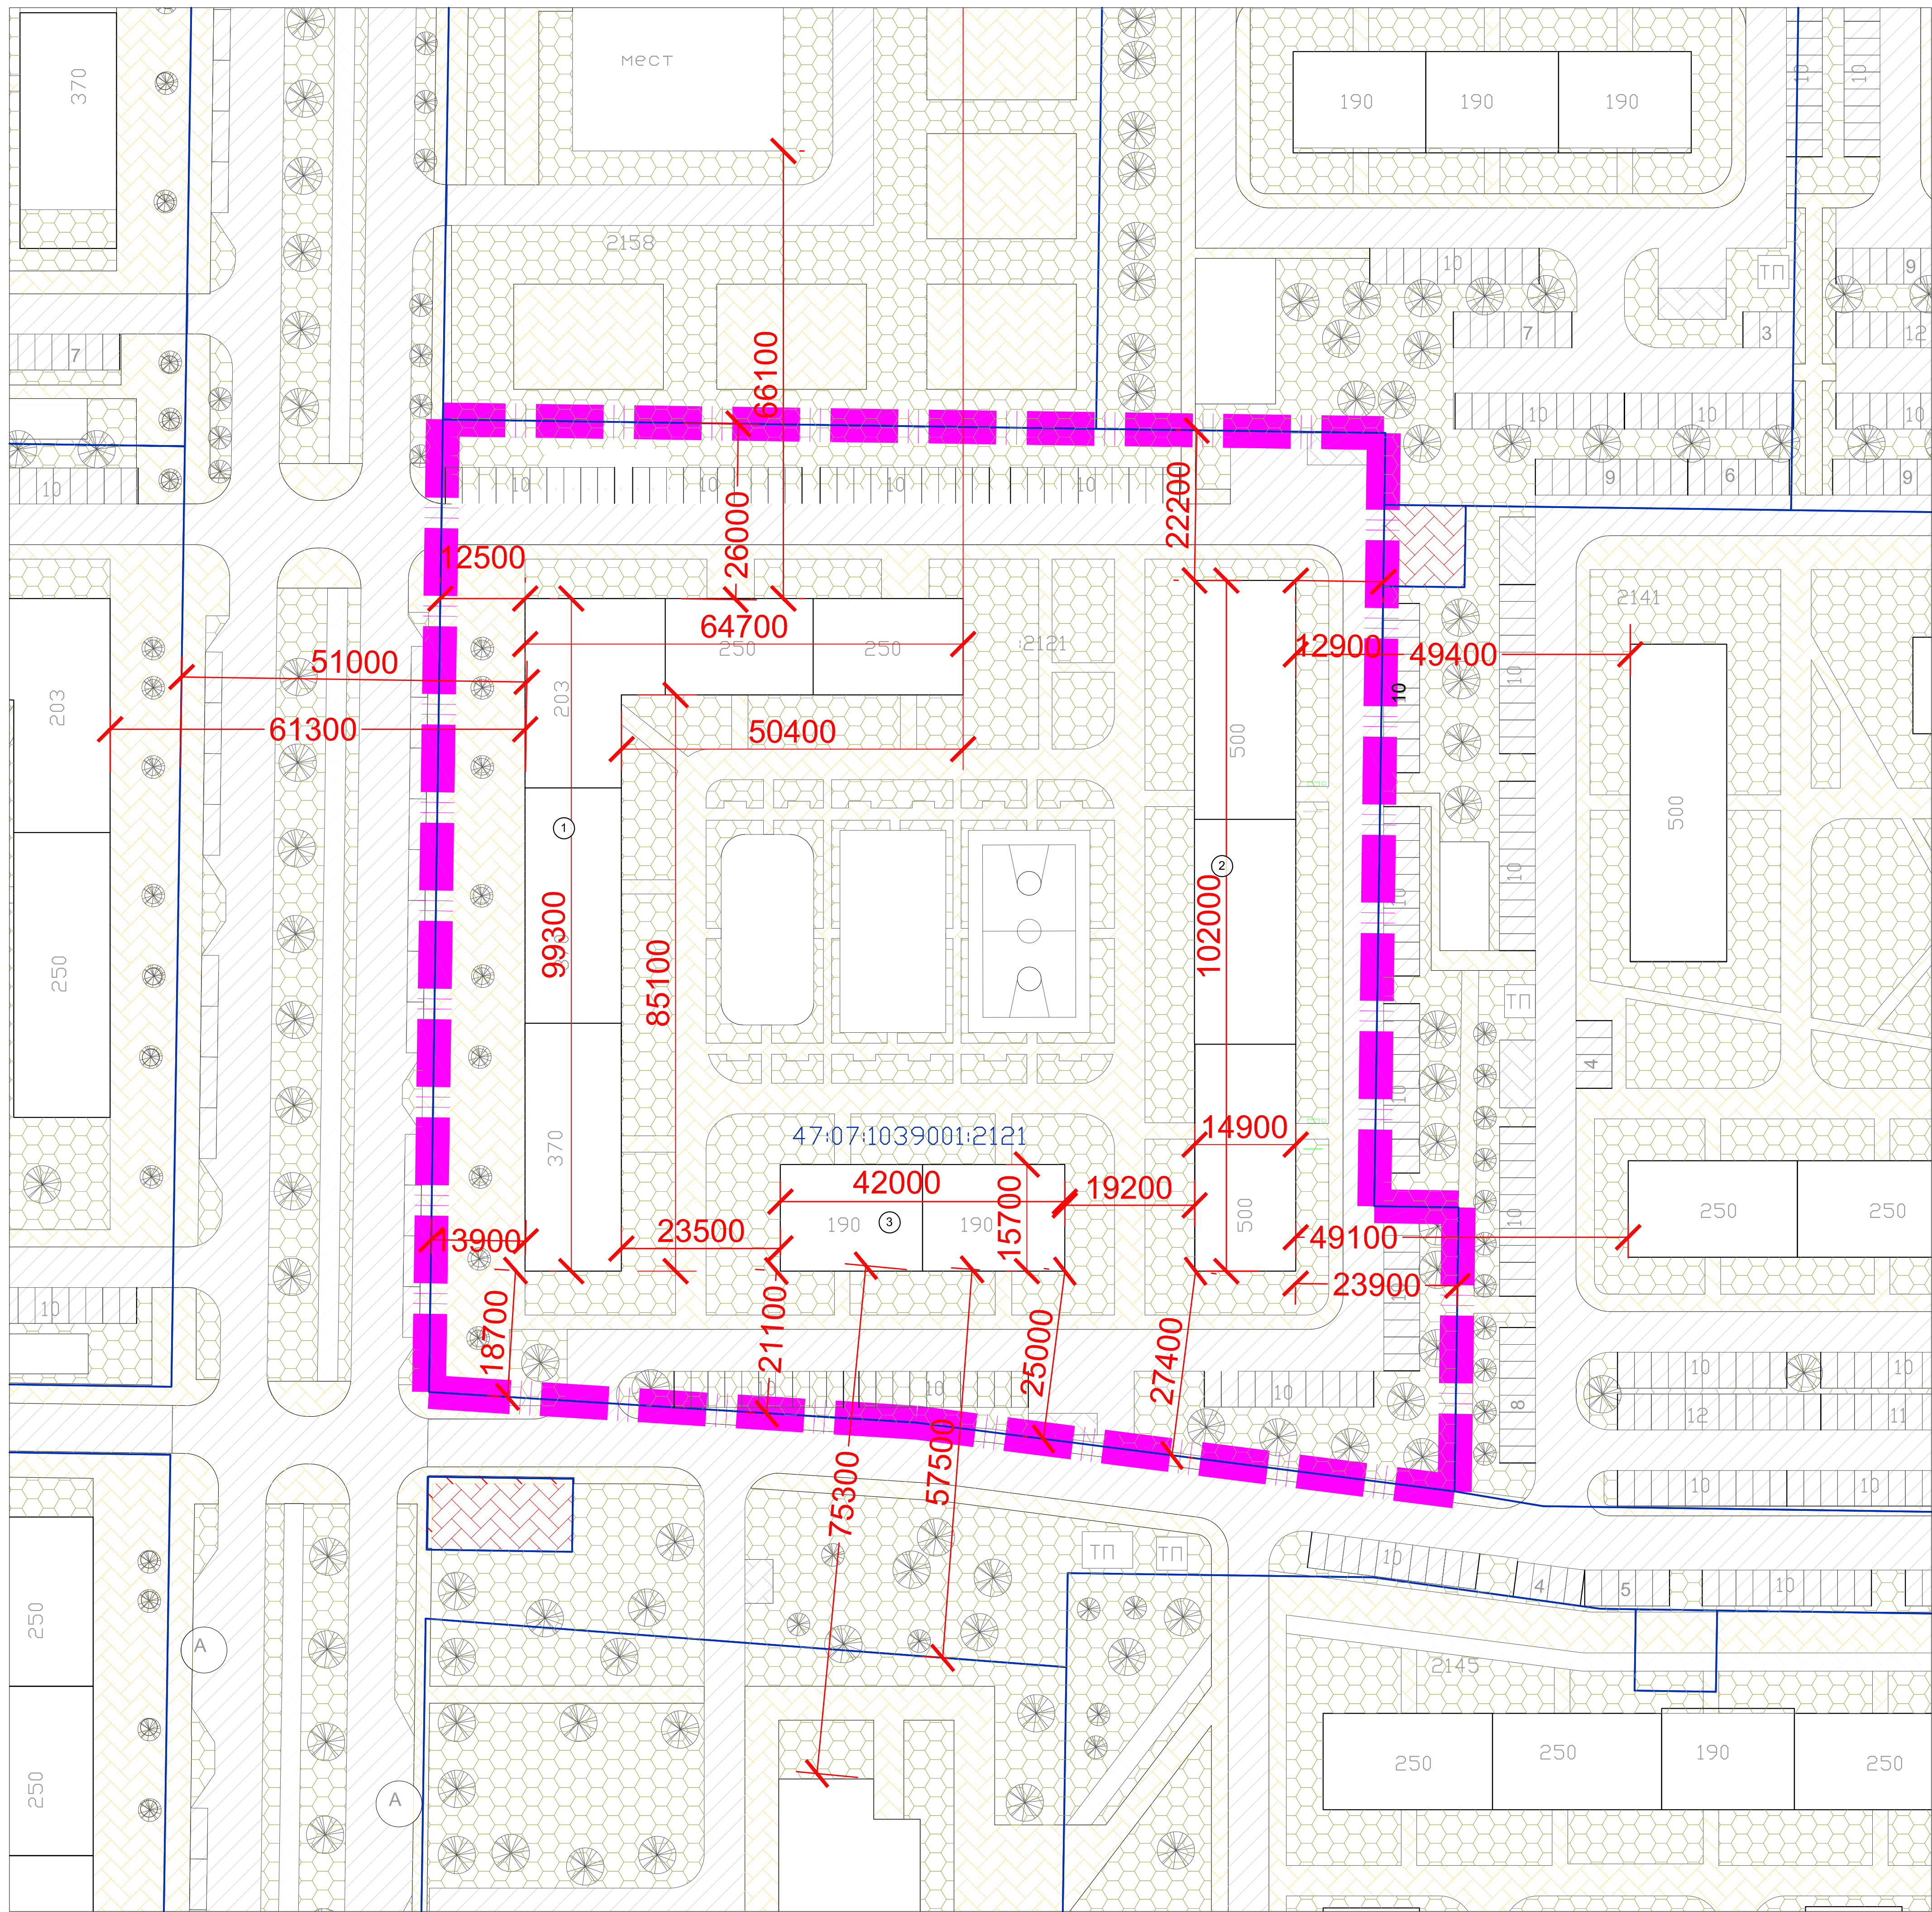

Основные технико-экономические показатели		
Позиция	Наименование	Количество
1	Площадь земельного участка 47:07:1039001:2121	21 063 м ²
2	Максимальная общая площадь зданий и сооружений	43 416 м ²
3	Максимальный процент застройки	25%
4	Площадь озеленения	5 325 м ²
5	Площадь твердых покрытий	7 862 м ²
6	Площадь площадок для игр	719 м ²
7	Площадь площадок для занятий физкультурой	2 054 м ²
8	Количество машино-мест для обеспечения жилой застройки	275 м/м

Покрытие:

-  – мощение внутриквартальных проездов
-  – мощение тротуарной плиткой пешеходных зон

						ПРЕДОСТАВЛЕНИЕ РАЗРЕШЕНИЯ НА УСЛОВНО РАЗРЕШЕННЫЙ ВИД ИСПОЛЬЗОВАНИЯ ЗЕМЕЛЬНОГО УЧАСТКА И/ИЛИ ОБЪЕКТА КАПИТАЛЬНОГО СТРОИТЕЛЬСТВА							
Изм	Кол	Лист	Инд	Подпись	Дата		<table><tr><td>Стадия</td><td>Лист</td><td>Листов</td></tr><tr><td></td><td>4</td><td></td></tr></table>	Стадия	Лист	Листов		4	
Стадия	Лист	Листов											
	4												
Разраб.	Шумилина			11.21		<table><tr><td>Схема планировочной организации земельного участка</td><td> Дорианс 2008</td></tr></table>	Схема планировочной организации земельного участка	 Дорианс 2008					
Схема планировочной организации земельного участка	 Дорианс 2008												