


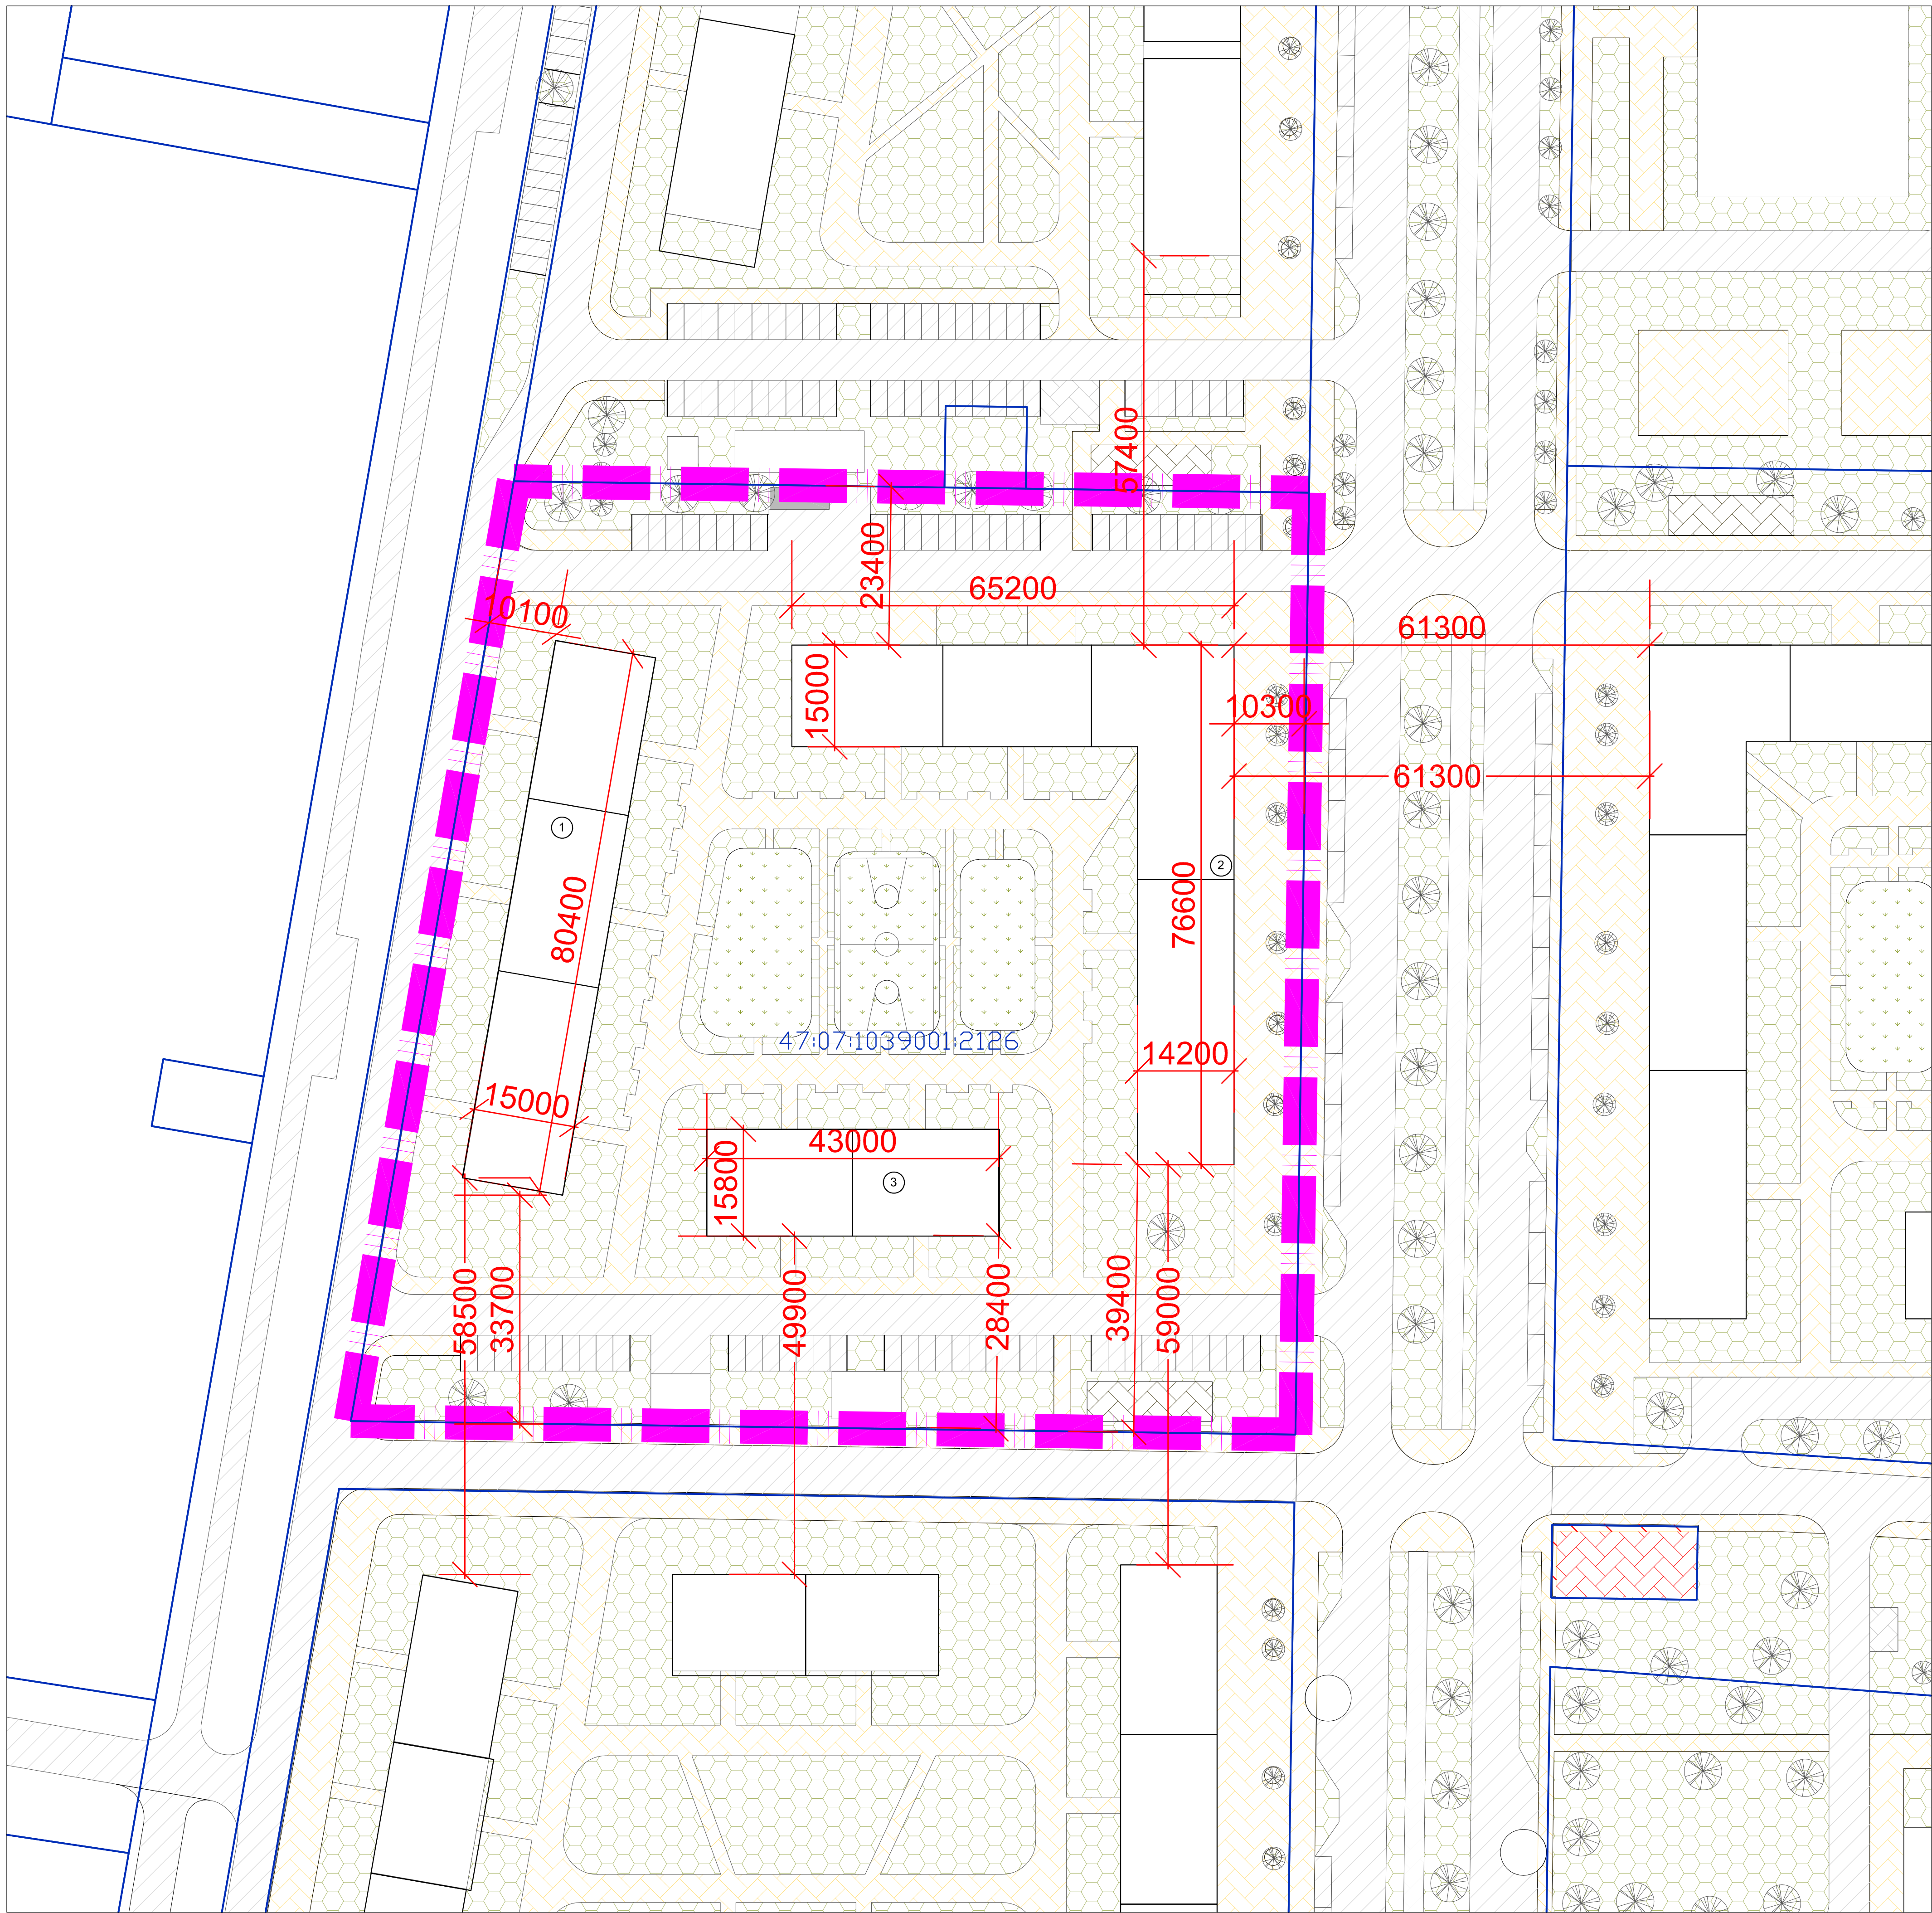

Основные технико-экономические показатели		
Позиция	Наименование	Количество
1	Площадь земельного участка 47:07:1039001:2126	17 772 м ²
2	Максимальная общая площадь зданий и сооружений	31 164 м ²
3	Максимальный процент застройки	25%
4	Площадь озеленения	7 600 м ²
5	Площадь твердых покрытий	6 588 м ²
6	Площадь площадок для игр	532 м ²
7	Площадь площадок для занятий физкультурой	1 520 м ²
8	Количество машино-мест для обеспечения жилой застройки	202 м/м

 – мощение тротуарной плиткой пешеходных зон

[illegible]