
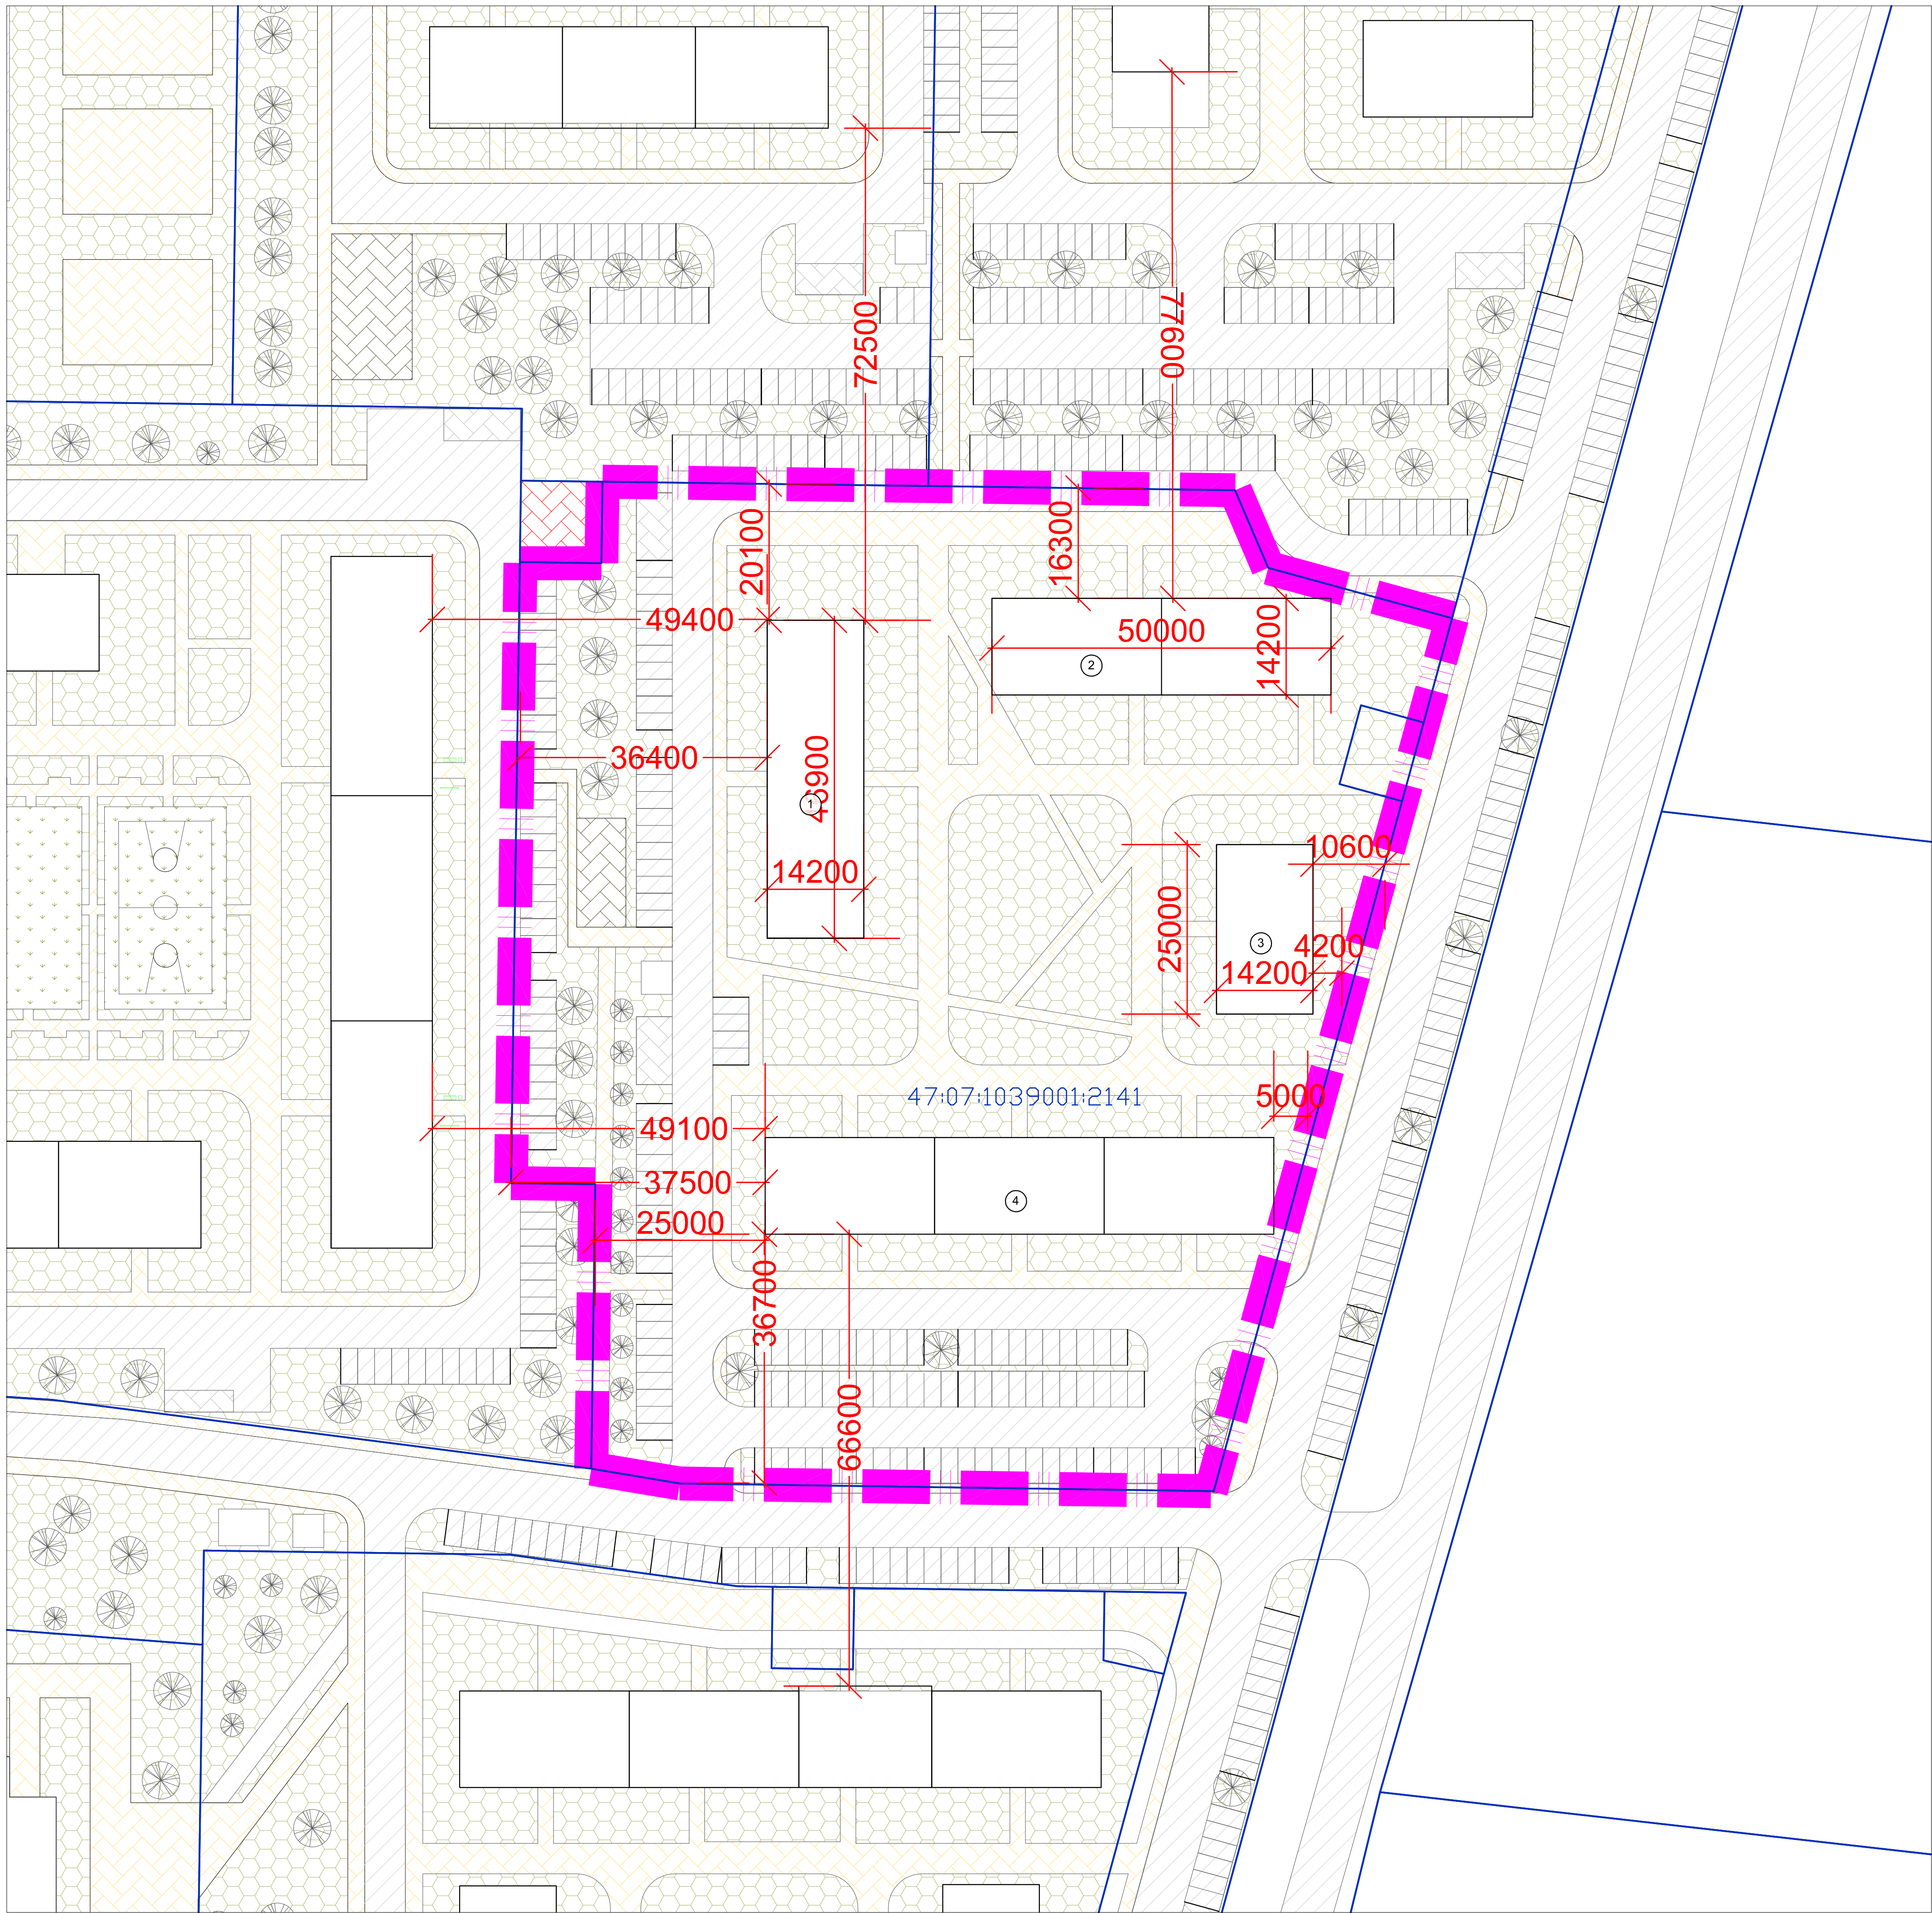


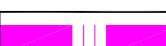

Основные технико-экономические показатели		
Позиция	Наименование	Количество
1	Площадь земельного участка 47:07:1039001:2141	16 854 м ²
2	Максимальная общая площадь зданий и сооружений	33 654 м ²
3	Максимальный процент застройки	25%
4	Площадь озеленения	3 835 м ²
5	Площадь твердых покрытий	5 892 м ²
6	Площадь площадок для игр	537 м ²
7	Площадь площадок для занятий физкультурой	1 534 м ²
8	Количество машино-мест для обеспечения жилой застройки	259 м/м

 - границы местоположения
Земельного участка

Границы

 - границы участков состоящих на кадастровом
учете

Территории:

 - внутриквартального озеленения

Объекты

 - жилые здания

Покртия:

 - мощение внутриквартальных проездов

 - мощение тротуарной плиткой пешеходных зон

[illegible]

ИНВ.?	ПОДП.	ПОДП. И ДАТА
-------	-------	--------------