Схема расположения публичного сервитута

Приложение к постановлению администрации
МО "Заневское городское поселение"
Всеволожского муниципального района
Ленинградской области
от 07.09.2022 № 574

Местоположение: Российская Федерация, Ленинградская область, Всеволожский муниципальный район, город Кудрово
в границах земельного участка с кадастровым номером 47:07:1044001:68714

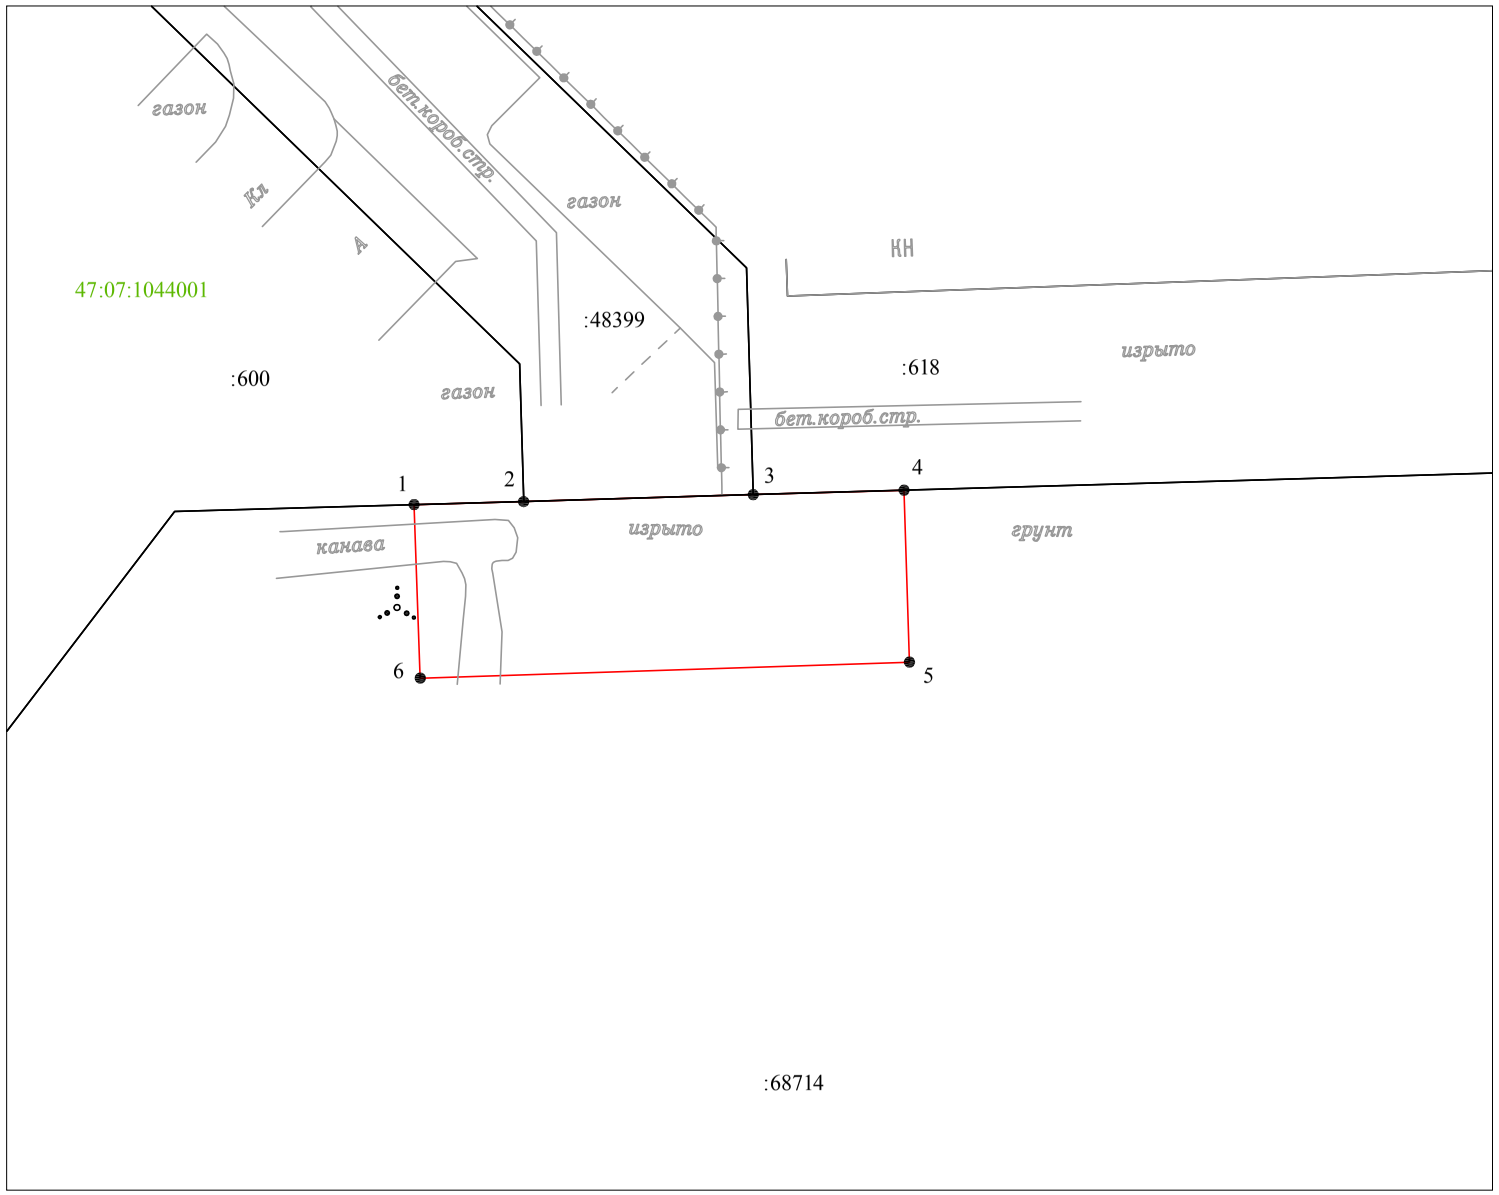

Масштаб 1:500

Условные обозначения:

- 1 - характерная точка границы, сведения о которой позволяют однозначно определить её на местности
- вновь образованная часть границы сервитута
- граница земельного участка, сведения о котором внесены в ЕГРН
- :68714 - обозначение земельного участка
- 47:07:1044001 - обозначение кадастрового деления

Таблица координат характерных точек границы сервитута

Площадь сервитута	370м^2	
Обозначение характерных точек границы	Координаты, м	
	X	Y
1	2	3
1	433228,94	2226047,20
2	433229,14	2226054,45
3	433229,60	2226069,63
4	433229,89	2226079,60
5	433218,53	2226079,96
6	433217,47	2226047,61
1	433228,94	2226047,20

Система координат: МСК-47 зона 2