Приложение к постановлению администрации
МО "Заневское городское поселение"
Всеволожского муниципального района
Ленинградской области
от 07.09.2022 № 581

Схема расположения публичного сервитута

Местоположение: Российская Федерация, Ленинградская область, Всеволожский муниципальный район, город Кудрово
в границах земельного участка с кадастровым номером 47:07:1044001:54365

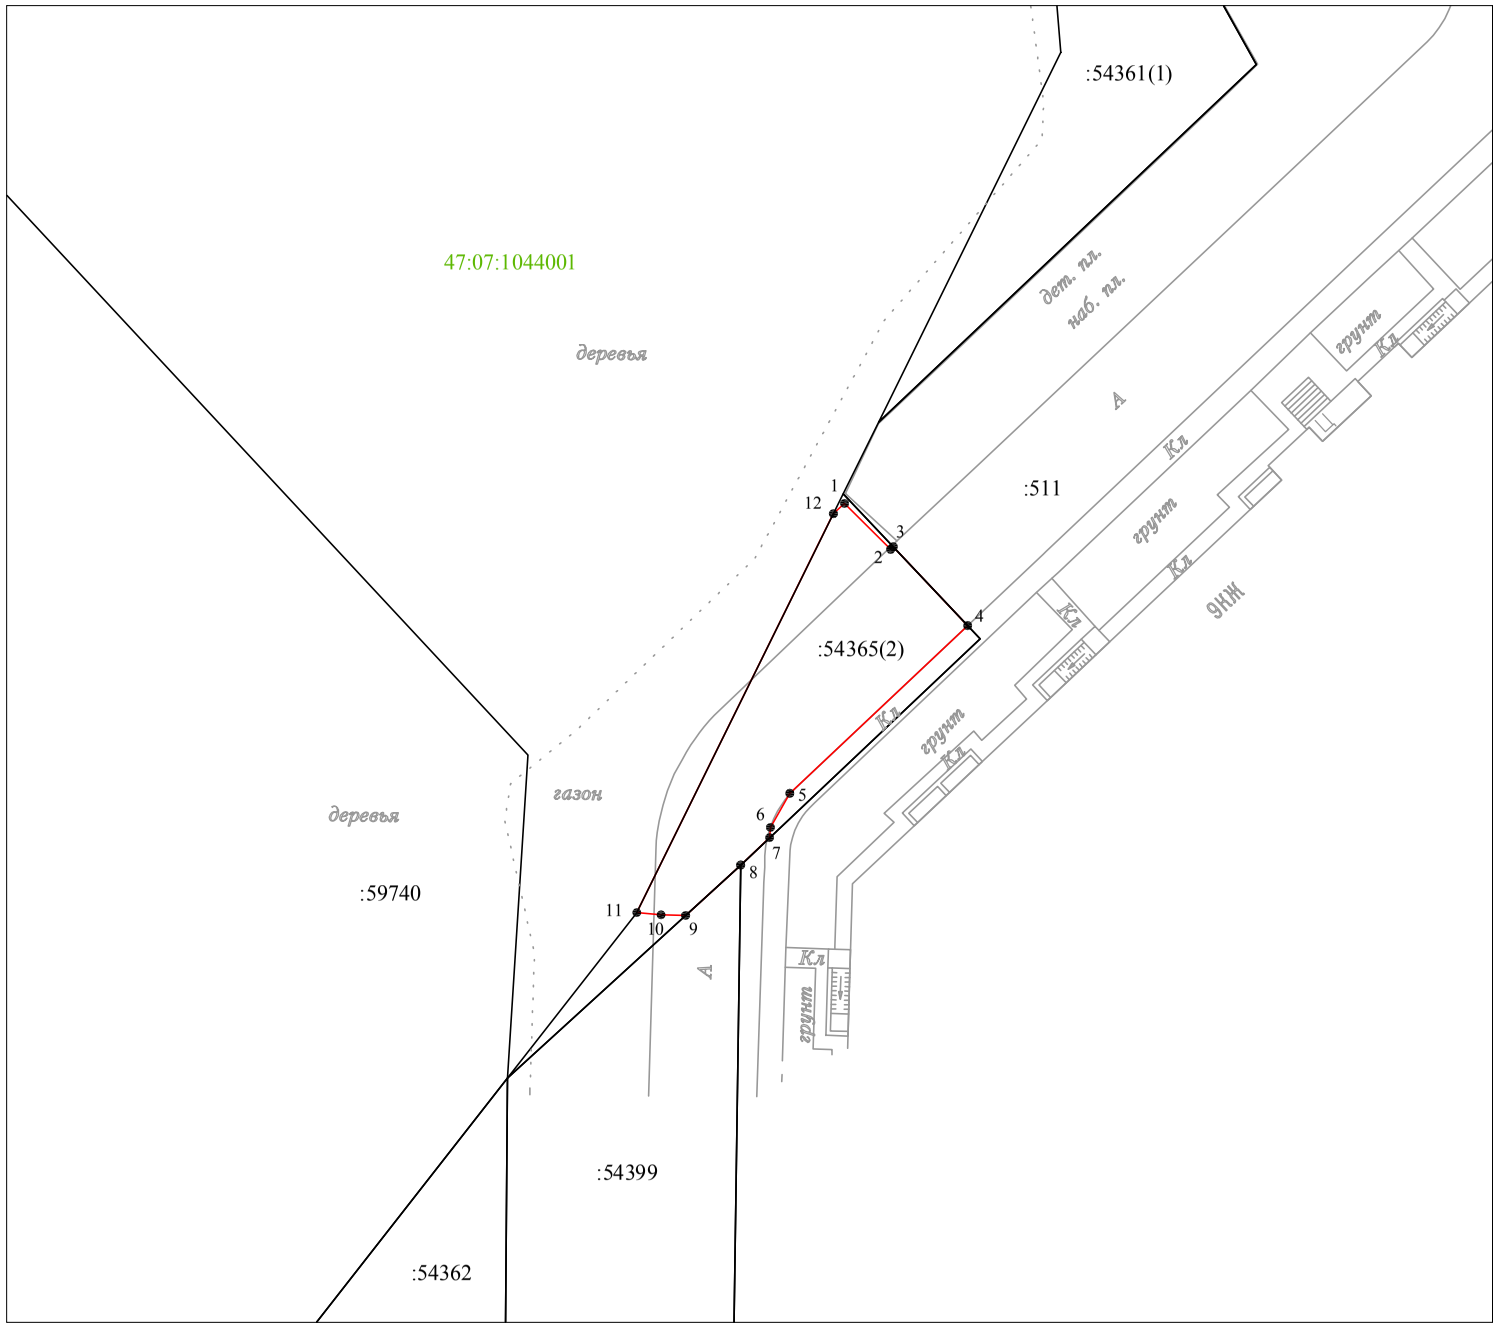

Масштаб 1:500

Условные обозначения:

- 1 - характерная точка границы, сведения о которой позволяют однозначно определить её на местности
- вновь образованная часть границы сервитута
- граница земельного участка, сведения о котором внесены в ЕГРН
- :54365 - обозначение земельного участка
- 47:07:1044001 - обозначение кадастрового деления

Таблица координат характерных точек границы сервитута

Площадь сервитута	200м²	
Обозначение характерных точек границы	Координаты, м	
	X	Y
1	2	3
1	432738,42	2225478,89
2	432735,39	2225481,94
3	432735,56	2225482,11
4	432730,35	2225487,03
5	432719,26	2225475,27
6	432717,01	2225473,99
7	432716,33	2225473,93
8	432714,52	2225472,02
9	432711,19	2225468,38
10	432711,23	2225466,76
11	432711,38	2225465,15
12	432737,74	2225478,15
1	432738,42	2225478,89

Система координат: МСК-47 зона 2