


**СХЕМЫ РАЗМЕЩЕНИЯ ТЕХНИЧЕСКИХ СРЕДСТВ
ОРГАНИЗАЦИИ ДОРОЖНОГО ДВИЖЕНИЯ И
ЭЛЕМЕНТОВ ОБУСТРОЙСТВА**


**МАРШРУТ «1-Я ЛИНИЯ - КОЛЬЦЕВАЯ УЛИЦА -
ОБЪЕЗДНАЯ УЛИЦА»**


Тротуары слева	
Дорожные ограждения и направляющие устройства	
Дорожные ограждения и направляющие устройства по осевой	
Горизонтальная дорожная разметка	3-я от осевой
	2-я от осевой
	1-я от осевой

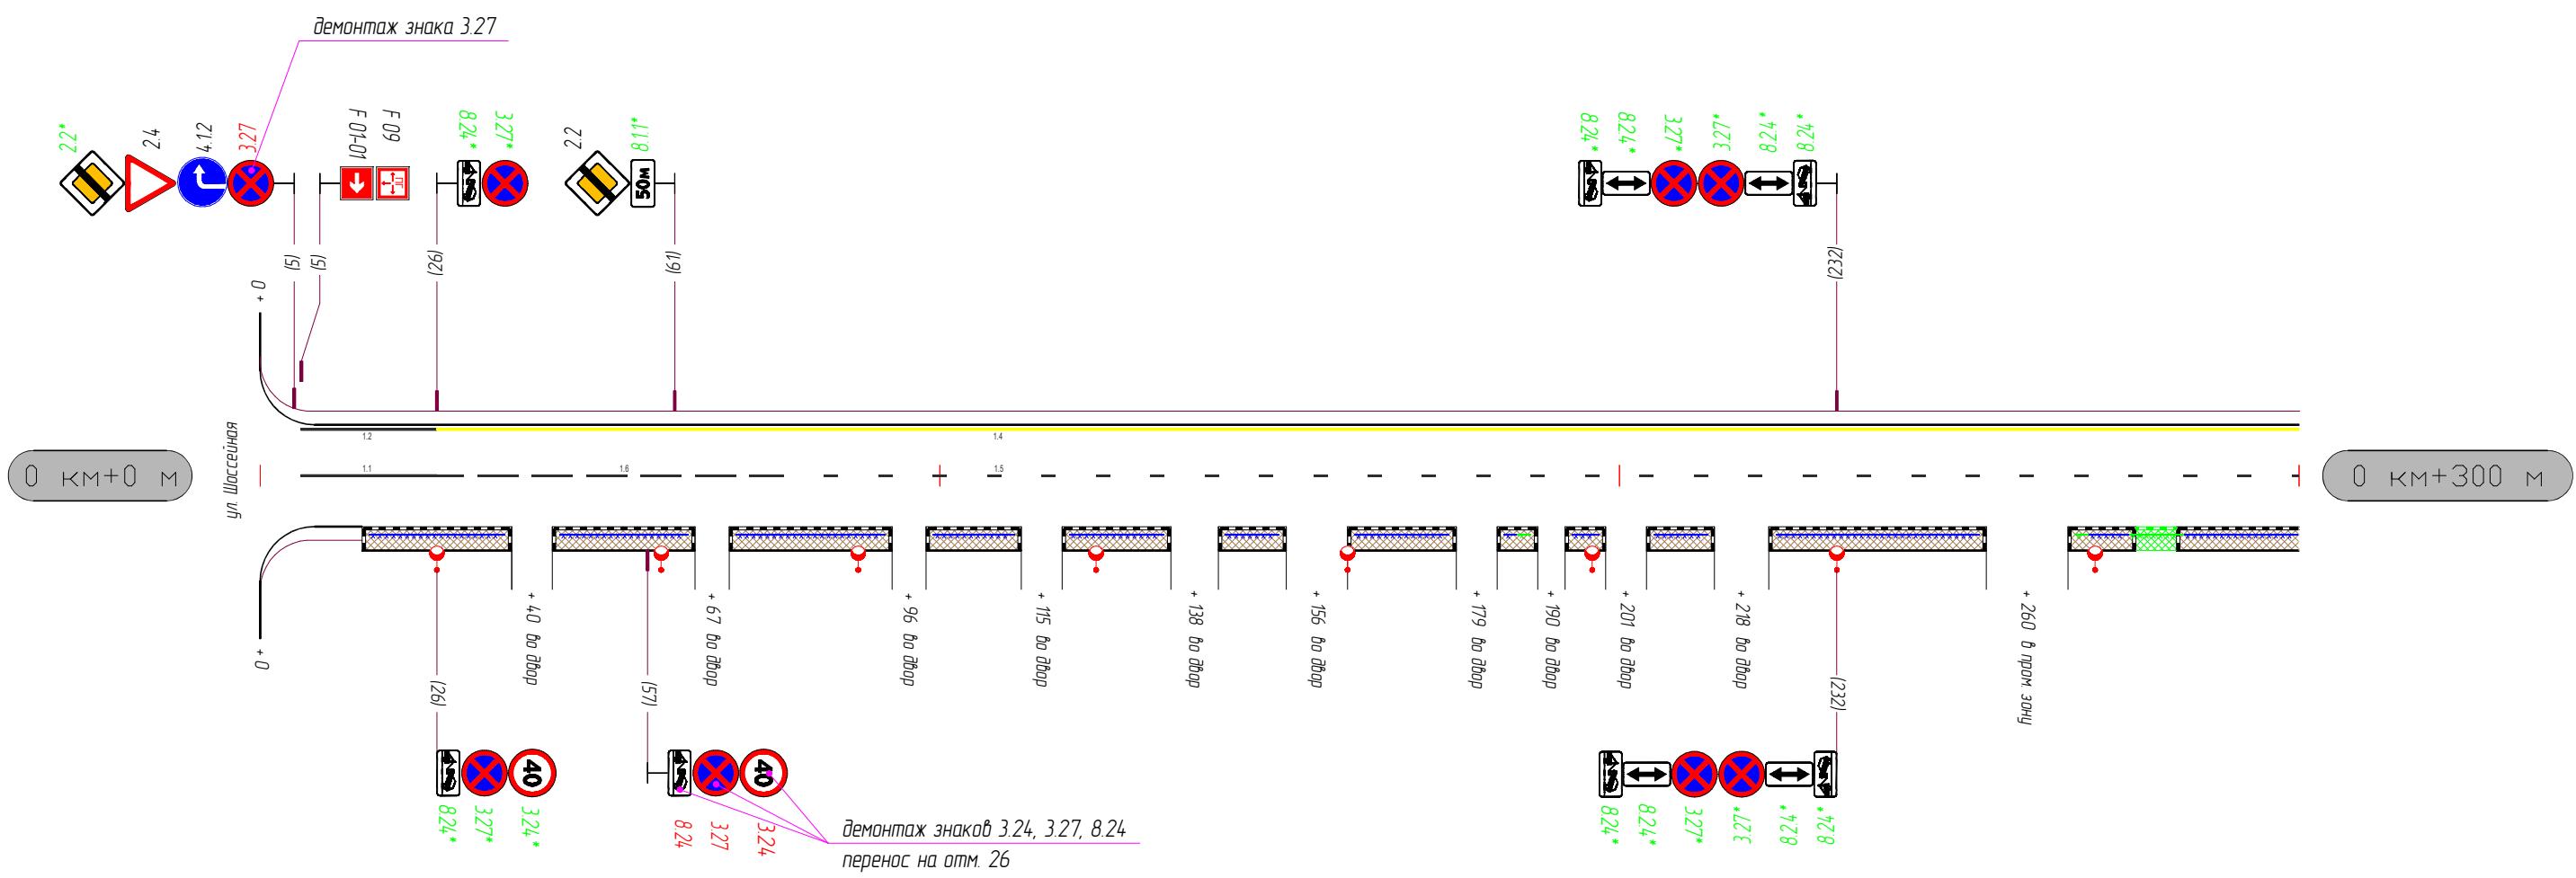

Горизонтальная дорожная разметка	Осевая линия		1.1 6 - 26	1.6 26 - 76											1.5 76 - 300													
	1-я от осевой																											
	2-я от осевой																											
	3-я от осевой																											
Проект. ПО 183-185 Проект. ПО 185-187 Проект. ПО 267-269 Проект. ПО 275-283																												
Дорожные ограждения и направляющие устройства			ПО 16 - 36		ПО 44 - 63		ПО 70 - 92		ПО 99 - 111		ПО 119 - 133		ПО 142-150		ПО 161 - 175		ПО 193-197		ПО 205-213		ПО 223 - 253		ПО 269-275		ПО 283 - 300			
Тротуары справа			Тротуар мат. а/б ширина 1,5 м 15 - 37		Тротуар мат. а/б ширина 1,5 м 43 - 64		Тротуар мат. а/б ширина 1,5 м 69 - 93		Тротуар мат. а/б ширина 1,5 м 98 - 112		Тротуар мат. а/б ширина 1,5 м 118 - 134		Тротуар мат. а/б ширина 1,5 м 141 - 151		Тротуар мат. а/б ширина 1,5 м 160 - 176		Тротуар мат. а/б ширина 1,5 м 182 - 188		Тротуар мат. а/б ширина 1,5 м 192 - 198		Тротуар мат. а/б ширина 1,5 м 222 - 254		Тротуар мат. а/б ширина 1,5 м 266 - 276		Тротуар мат. а/б ширина 1,5 м 276-282		Тротуар мат. а/б ширина 1,5 м 282 - 300	

1-я линия - ул. Кольцевая - ул. Объездная

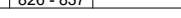Тротуары слева	Тротуар мат. а/б ширина 1,5 м 601 - 662		Проект. ПО 681 - 691	Проект. ПО 725 - 733	Тротуар мат. а/б ширина 1,5 м 678 - 821	Проект. ПО 767 - 771	
Дорожные ограждения и направляющие устройства	ПО 602 - 660		ПО 691 - 725		ПО 733 - 767	ПО 771 - 781	
Дорожные ограждения и направляющие устройства по осевой							
Горизонтальная дорожная разметка	3-я от осевой						
Горизонтальная дорожная разметка	2-я от осевой						
	1-я от осевой						
						1.17.1 827 - 839	1.4 840 - 900

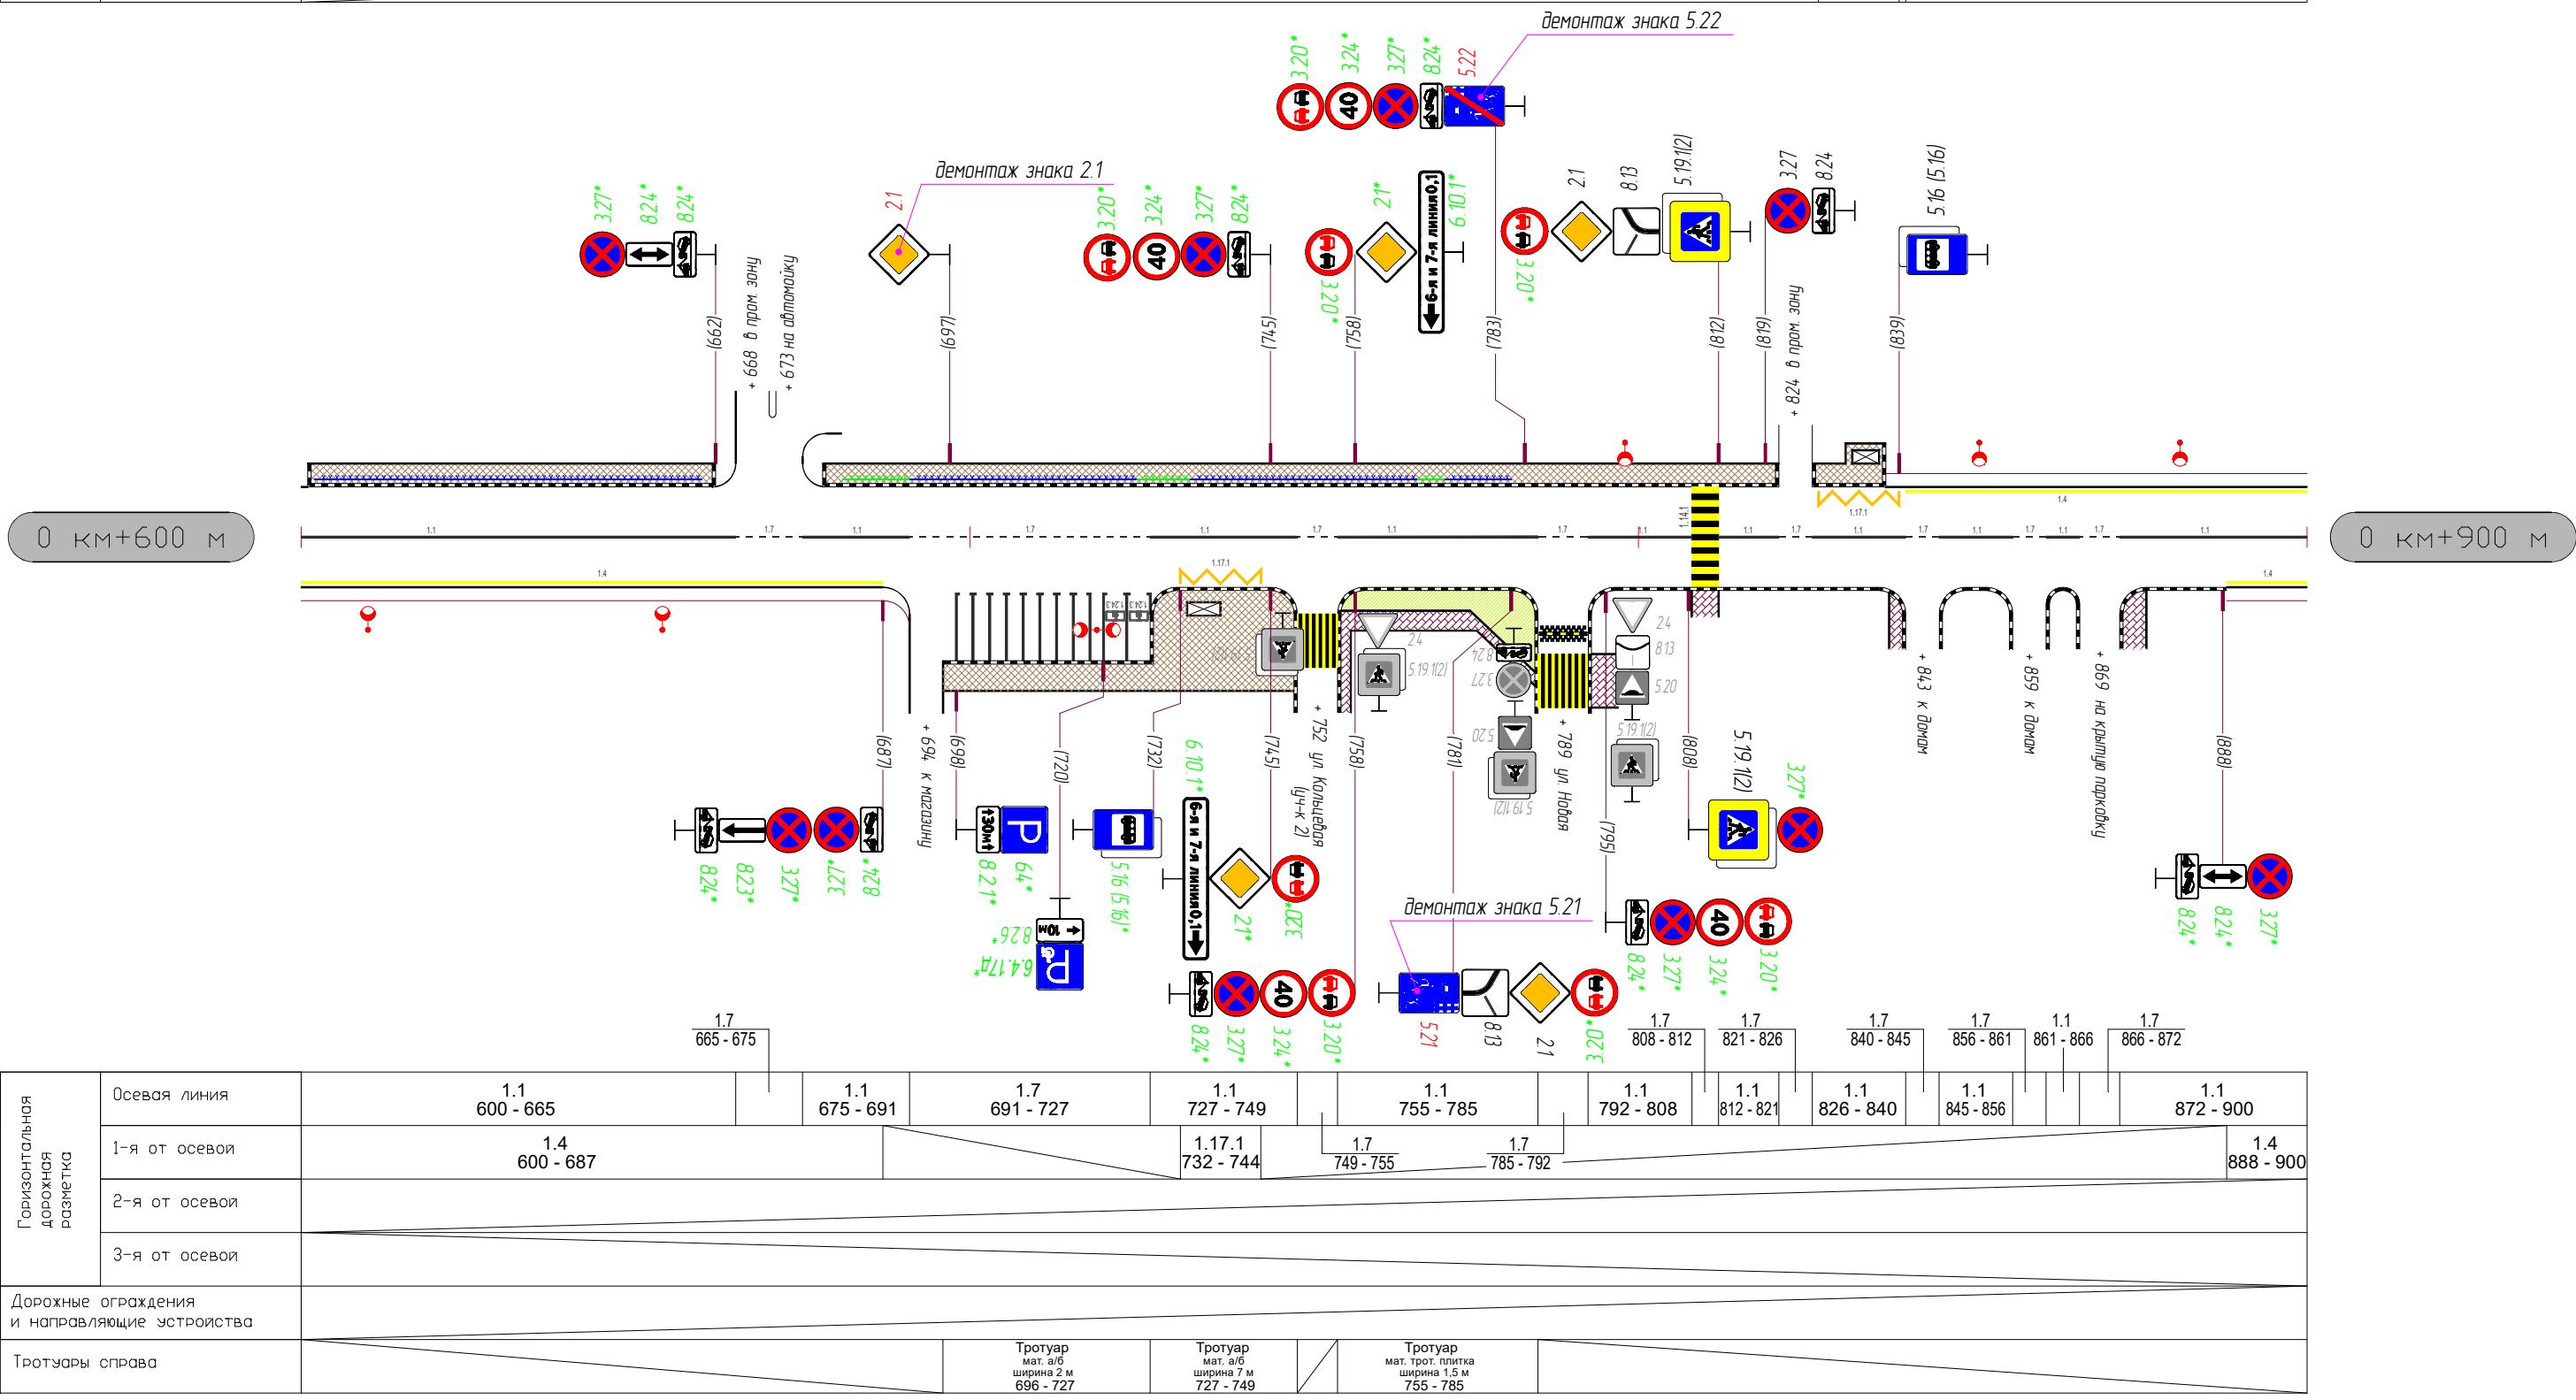


1-я линия - ул. Кольцевая - ул. Объездная

Тротуары слева	
Дорожные ограждения и направляющие устройства	
Дорожные ограждения и направляющие устройства по осевой	
Горизонтальная дорожная расчетка	3-я от осевой
	2-я от осевой
	1-я от осевой

1.7
903 - 923 1.4
923 - 1024 1.2
1024 - 1054

1.4
900 - 903

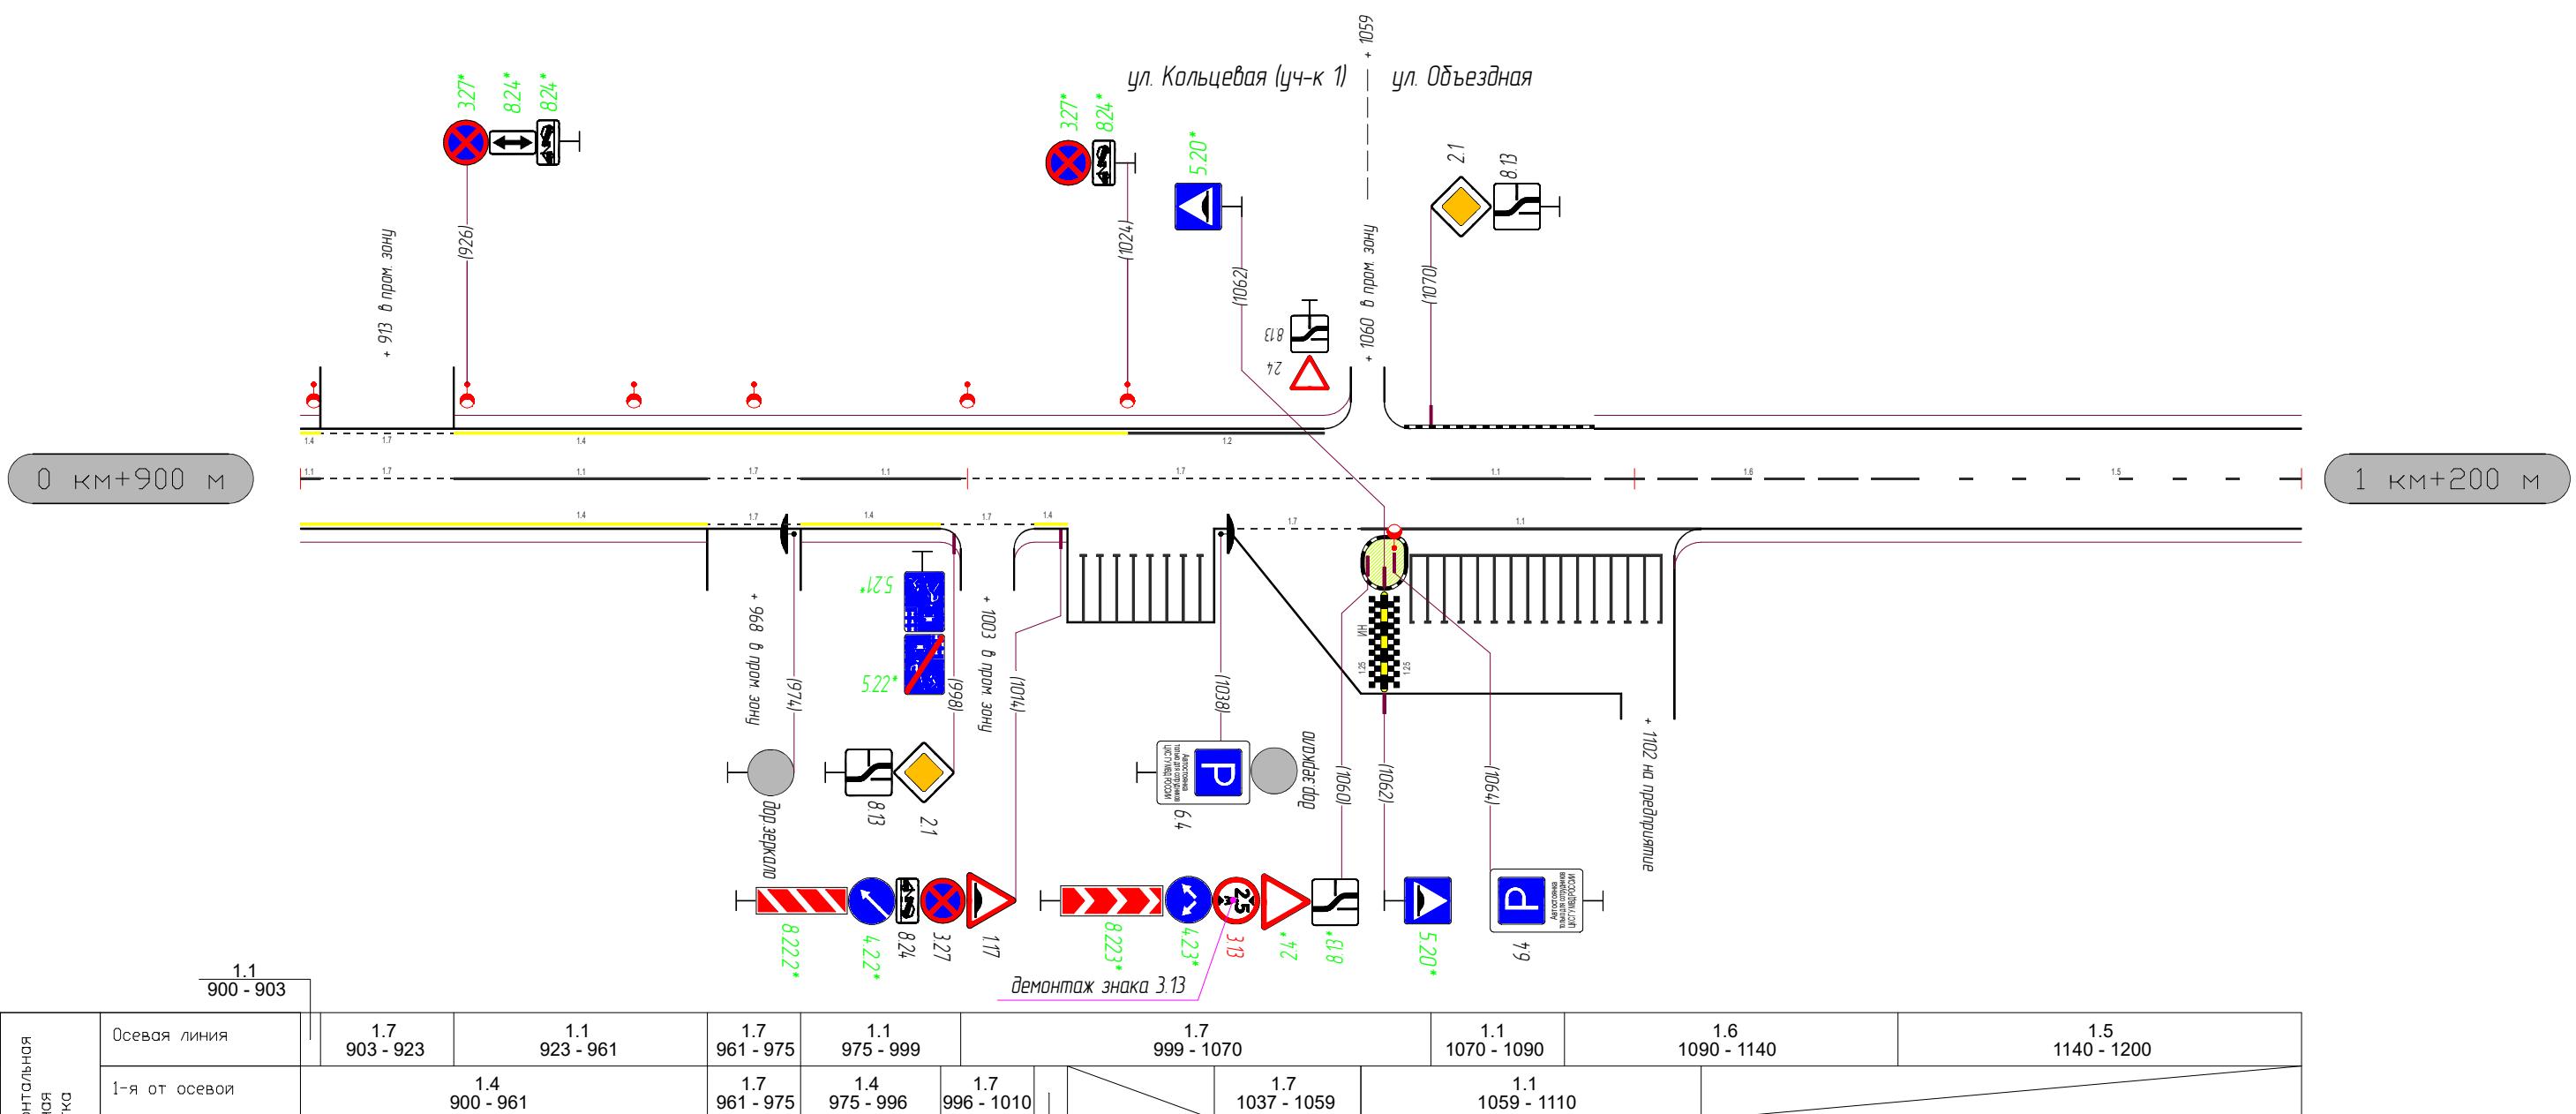


1.7
903 - 923 1.1
923 - 961 1.7
961 - 975 1.1
975 - 999 1.7
999 - 1070 1.1
1070 - 1090 1.6
1090 - 1140 1.5
1140 - 1200

1.4
900 - 961 1.7
961 - 975 1.4
975 - 996 1.7
996 - 1010 1.4
1010 - 1015

Дорожные ограждения и направляющие устройства	
Тротуары справа	

Тротуары слева	
Дорожные ограждения и направляющие устройства	
Дорожные ограждения и направляющие устройства по осевой	
Горизонтальная дорожная разметка	
3-я от осевой	
2-я от осевой	
1-я от осевой	

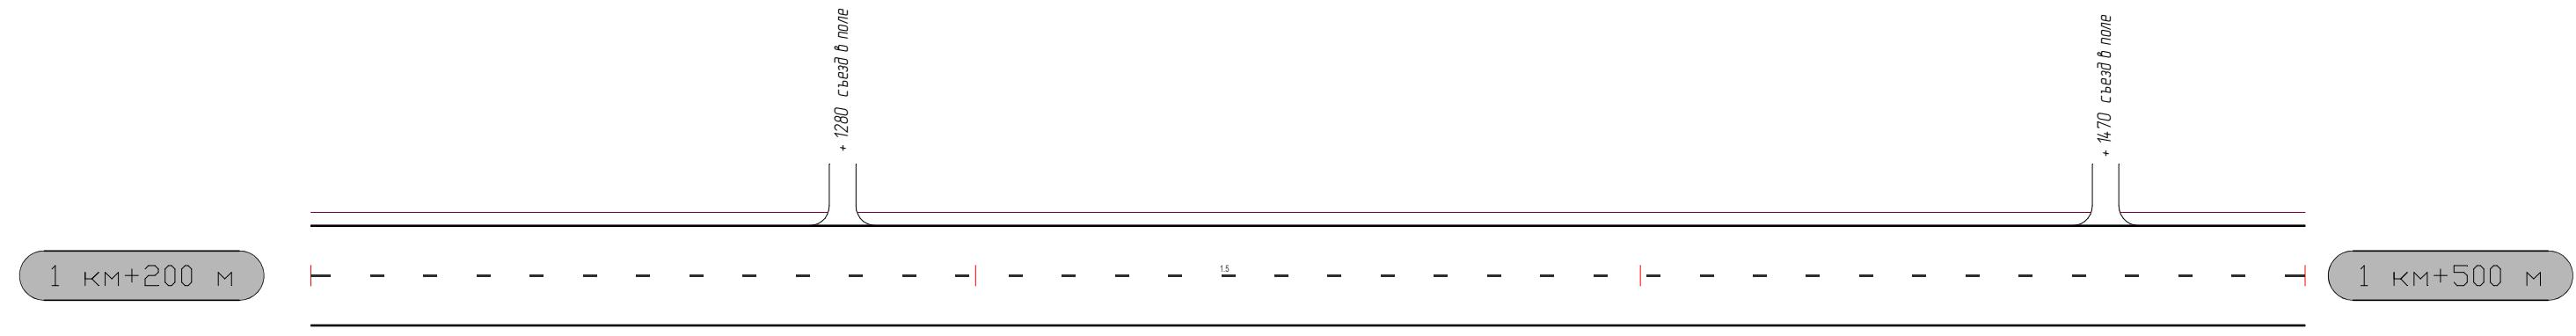


Горизонтальная дорожная разметка	Осевая линия	1.5 1200 - 1500
	1-я от осевой	
	2-я от осевой	
	3-я от осевой	
Дорожные ограждения и направляющие устройства		
Тротуары справа		

Тротуары слева	
Дорожные ограждения и направляющие устройства	
Дорожные ограждения и направляющие устройства по осевой	
Горизонтальная дистанция разметка	3-я от осевой
	2-я от осевой
	1-я от осевой



Горизонтальная дистанция разметка	Осевая линия	1.5 1500 - 1645	1.6 1645 - 1695	1.11 1695 - 1800
Горизонтальная дистанция разметка	1-я от осевой			
	2-я от осевой			
	3-я от осевой			
Дорожные ограждения и направляющие устройства				
Тротуары справа				

Тротуары слева	
Дорожные ограждения и направляющие устройства	ДО 1860 - 1920
Дорожные ограждения и направляющие устройства по осевой	
Горизонтальная дорожная разметка	
3-я от осевой	
2-я от осевой	
1-я от осевой	

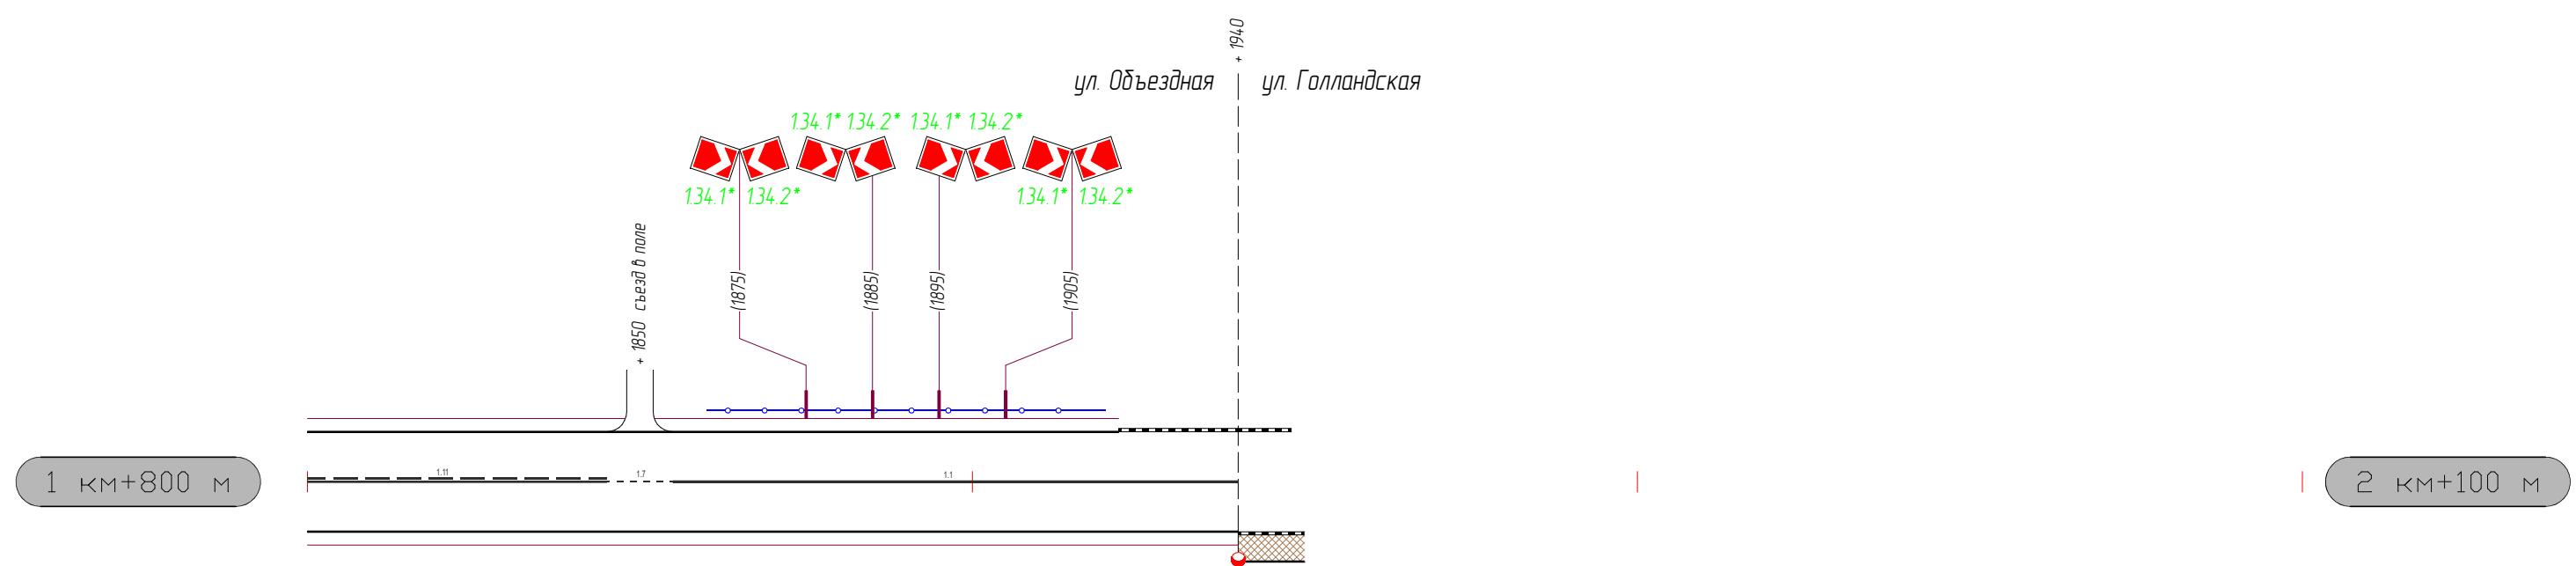


Горизонтальная дорожная разметка	Осевая линия	1.11 1800 - 1845	1.7 1845-1855	1.1 1855 - 1940
1-я от осевой				
2-я от осевой				
3-я от осевой				
Дорожные ограждения и направляющие устройства				
Тротуары справа				

СХЕМЫ РАЗМЕЩЕНИЯ ТЕХНИЧЕСКИХ СРЕДСТВ ОРГАНИЗАЦИИ ДОРОЖНОГО ДВИЖЕНИЯ И ЭЛЕМЕНТОВ ОБУСТРОЙСТВА

«2-Я И 3-Я ЛИНИЯ»

Тротуары слева		
Дорожные ограждения и направляющие устройства		
Дорожные ограждения и направляющие устройства по осевой		
Горизонтальная дорожная разметка	3-я от осевой	
	2-я от осевой	
	1-я от осевой	


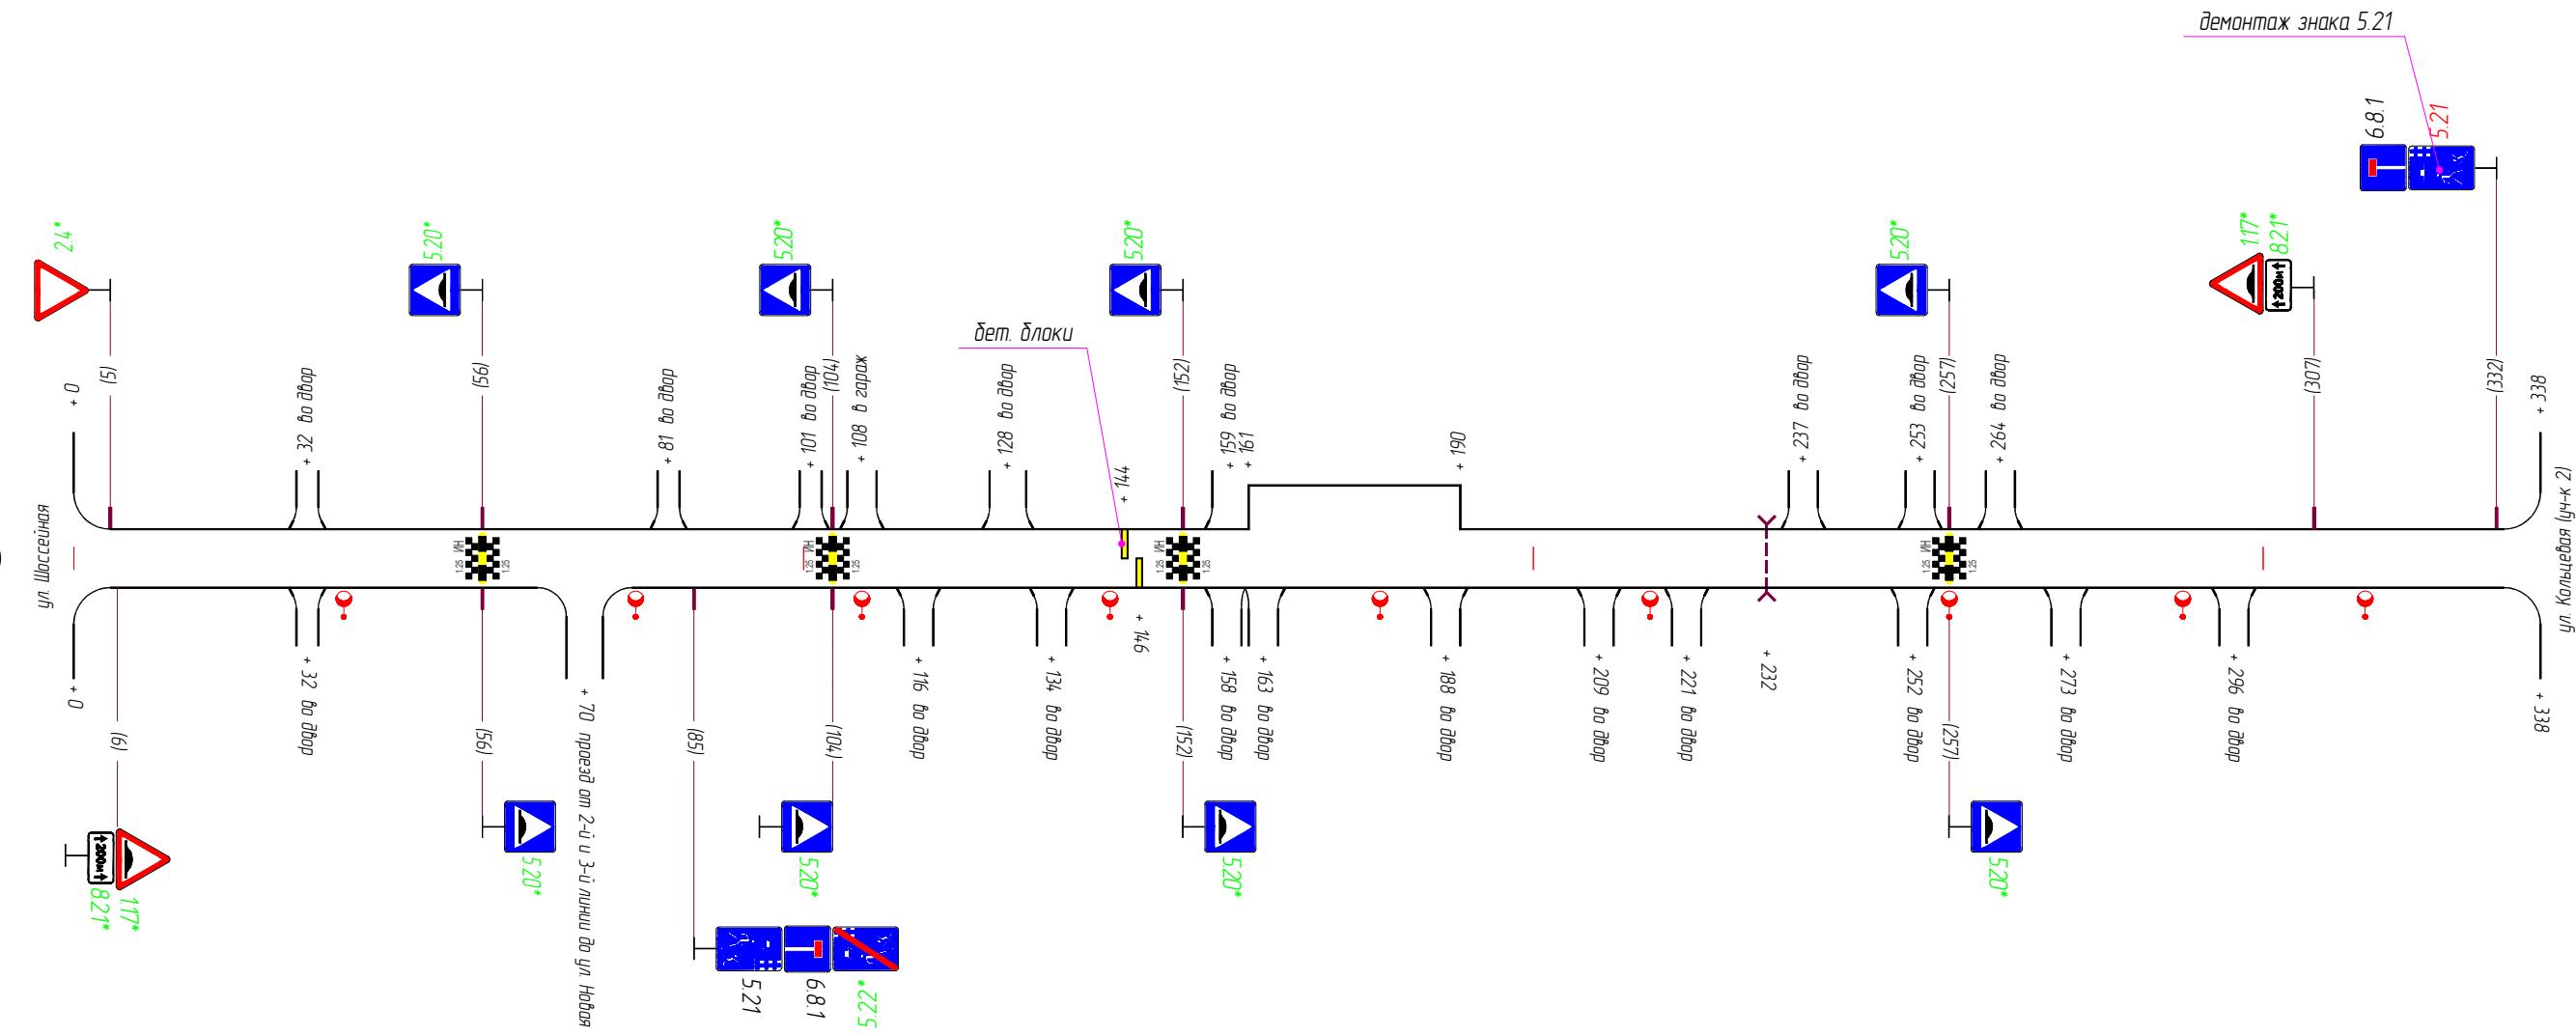


Горизонтальная дорожная разметка	Осевая линия	
	1-я от осевой	
	2-я от осевой	
	3-я от осевой	
Дорожные ограждения и направляющие устройства		
Тротуары справа		21

СХЕМЫ РАЗМЕЩЕНИЯ ТЕХНИЧЕСКИХ СРЕДСТВ ОРГАНИЗАЦИИ ДОРОЖНОГО ДВИЖЕНИЯ И ЭЛЕМЕНТОВ ОБУСТРОЙСТВА

«4-Я И 5-Я ЛИНИЯ»

Тротуары слева	
Дорожные ограждения и направляющие устройства	
Дорожные ограждения и направляющие устройства по осевой	
Горизонтальная дорожная разметка	3-я от осевой 2-я от осевой 1-я от осевой

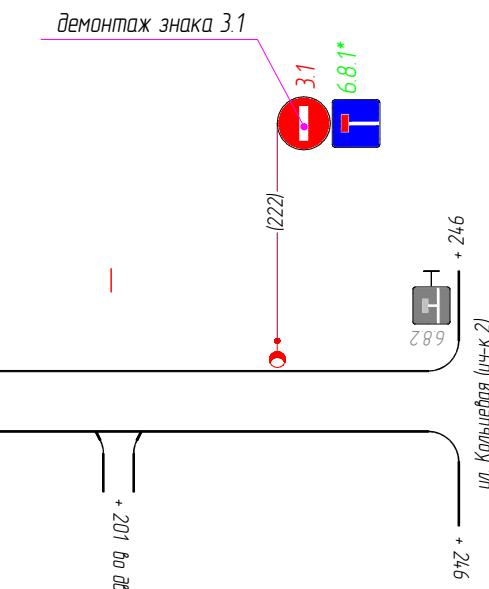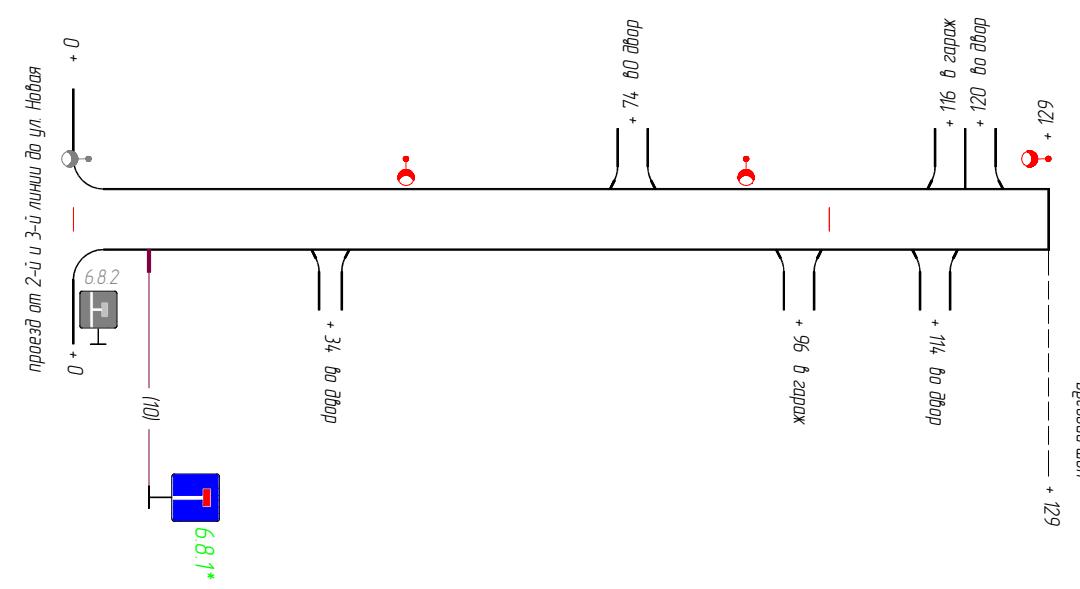


Горизонтальная дорожная разметка	Осевая линия 1-я от осевой 2-я от осевой 3-я от осевой
Дорожные ограждения и направляющие устройства	
Тротуары справа	

СХЕМЫ РАЗМЕЩЕНИЯ ТЕХНИЧЕСКИХ СРЕДСТВ ОРГАНИЗАЦИИ ДОРОЖНОГО ДВИЖЕНИЯ И ЭЛЕМЕНТОВ ОБУСТРОЙСТВА

«6-Я И 7-Я ЛИНИЯ»

Тротуары слева		
Дорожные ограждения и направляющие устройства		
Дорожные ограждения и направляющие устройства по осевой		
Горизонтальная дорожная разметка	3-я от осевой	
	2-я от осевой	
	1-я от осевой	

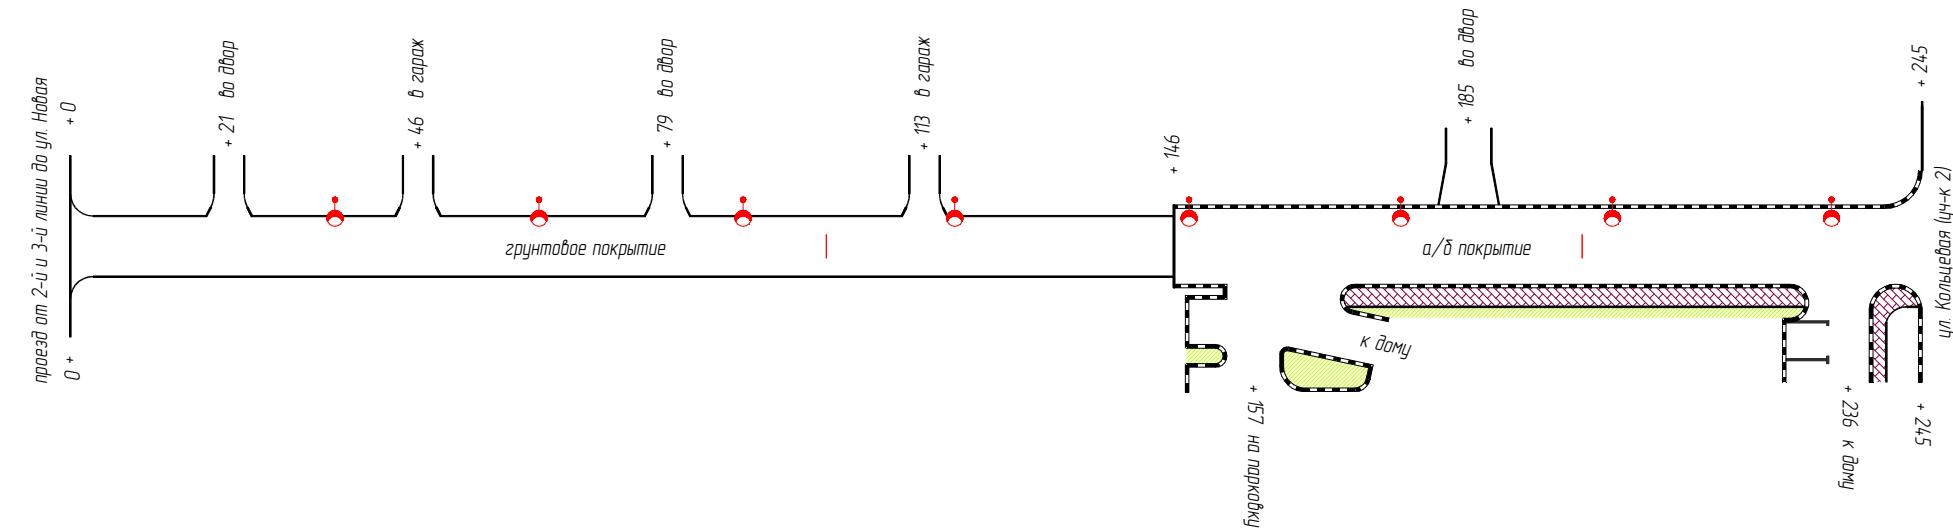


Горизонтальная дорожная разметка	Осевая линия	
	1-я от осевой	
	2-я от осевой	
	3-я от осевой	
Дорожные ограждения и направляющие устройства		
Тротуары справа		Тротуар треуг. плитка ширина 1,5 м 168 - 230
		Тротуар треуг. плитка ширина 1,5 м 238 - 245

**СХЕМЫ РАЗМЕЩЕНИЯ ТЕХНИЧЕСКИХ СРЕДСТВ
ОРГАНИЗАЦИИ ДОРОЖНОГО ДВИЖЕНИЯ И
ЭЛЕМЕНТОВ ОБУСТРОЙСТВА**

«ПРОЕЗД ОТ 2-Й И 3-Й ЛИНИИ ДО УЛ. НОВАЯ»

Тротуары слева		
Дорожные ограждения и направляющие устройства		
Дорожные ограждения и направляющие устройства по осевой		
Горизонтальная дорожная разметка	3-я от осевой	
	2-я от осевой	
	1-я от осевой	

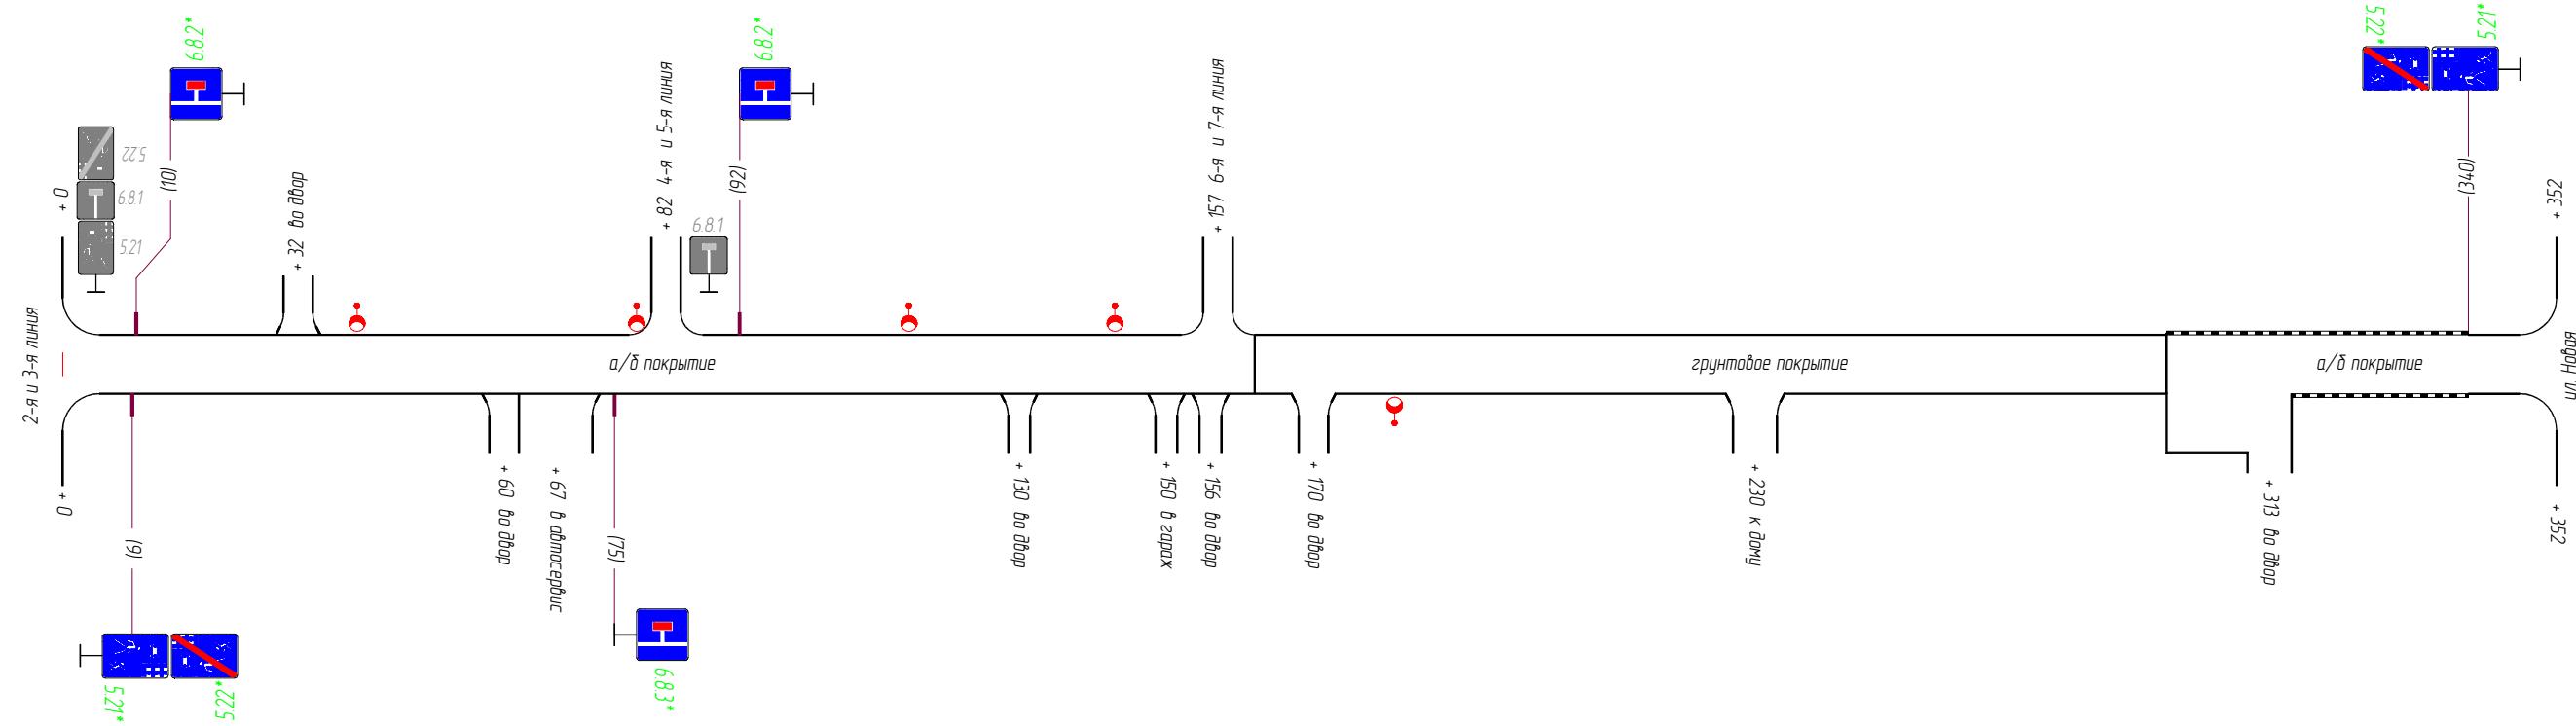


Горизонтальная дорожная разметка	Осевая линия	
	1-я от осевой	
	2-я от осевой	
	3-я от осевой	
Дорожные ограждения и направляющие устройства		
Тротуары справа		

**СХЕМЫ РАЗМЕЩЕНИЯ ТЕХНИЧЕСКИХ СРЕДСТВ
ОРГАНИЗАЦИИ ДОРОЖНОГО ДВИЖЕНИЯ И
ЭЛЕМЕНТОВ ОБУСТРОЙСТВА**

**«КОЛЬЦЕВАЯ УЛИЦА
(УЧАСТОК ОТ 1-ОЙ ЛИНИИ ДО ОБЪЕЗДНОЙ УЛ.)»**

Тротуары слева			
Дорожные ограждения и направляющие устройства			
Дорожные ограждения и направляющие устройства по осевой			
Горизонтальная дорожная разметка	3-я от осевой		
	2-я от осевой		
	1-я от осевой		

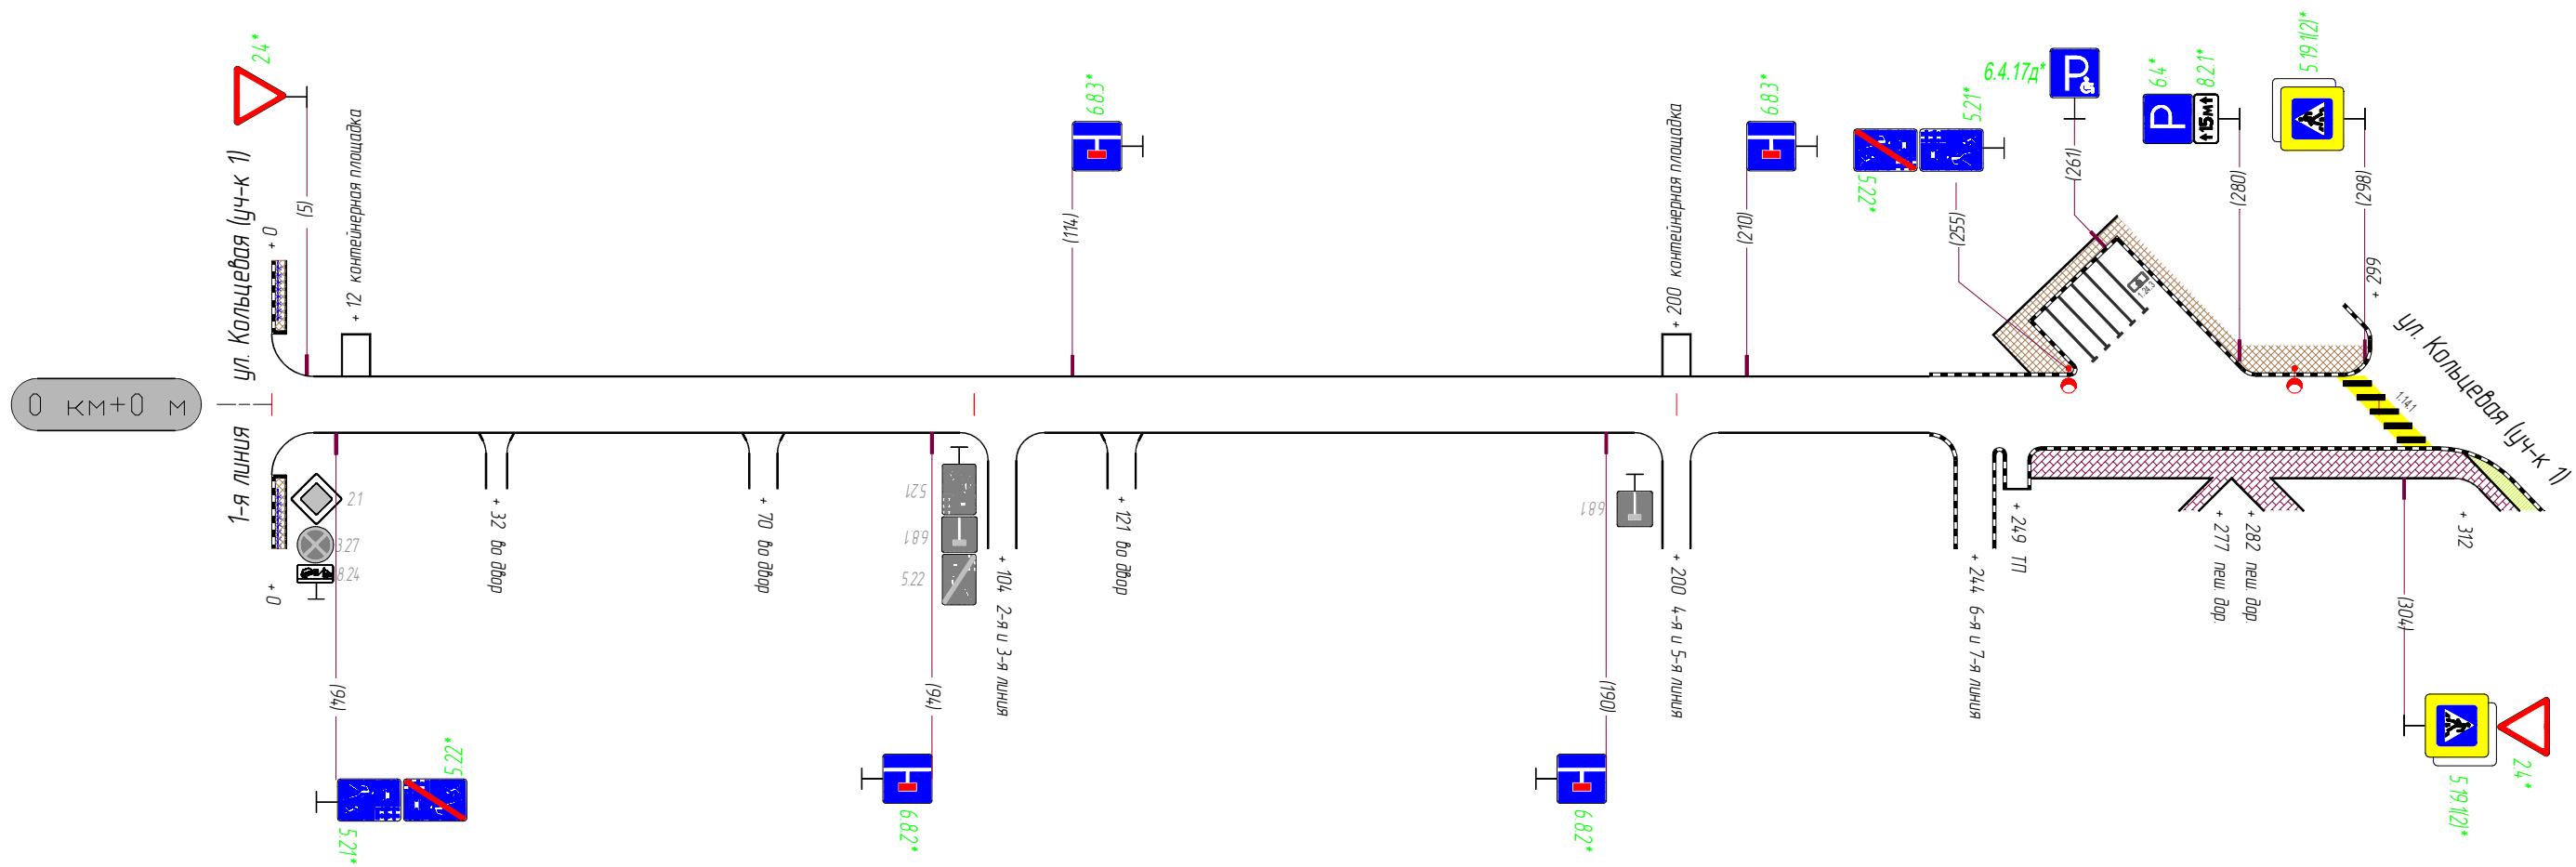


Горизонтальная дорожная разметка	Осевая линия		
	1-я от осевой		
	2-я от осевой		
	3-я от осевой		
Дорожные ограждения и направляющие устройства			
Тротуары справа			


**СХЕМЫ РАЗМЕЩЕНИЯ ТЕХНИЧЕСКИХ СРЕДСТВ
ОРГАНИЗАЦИИ ДОРОЖНОГО ДВИЖЕНИЯ И
ЭЛЕМЕНТОВ ОБУСТРОЙСТВА**

«УЛИЦА НОВАЯ»

Тротуары слева	
Дорожные ограждения и направляющие устройства	
Дорожные ограждения и направляющие устройства по осевой	
Горизонтальная дорожная разметка	3-я от осевой
	2-я от осевой
	1-я от осевой

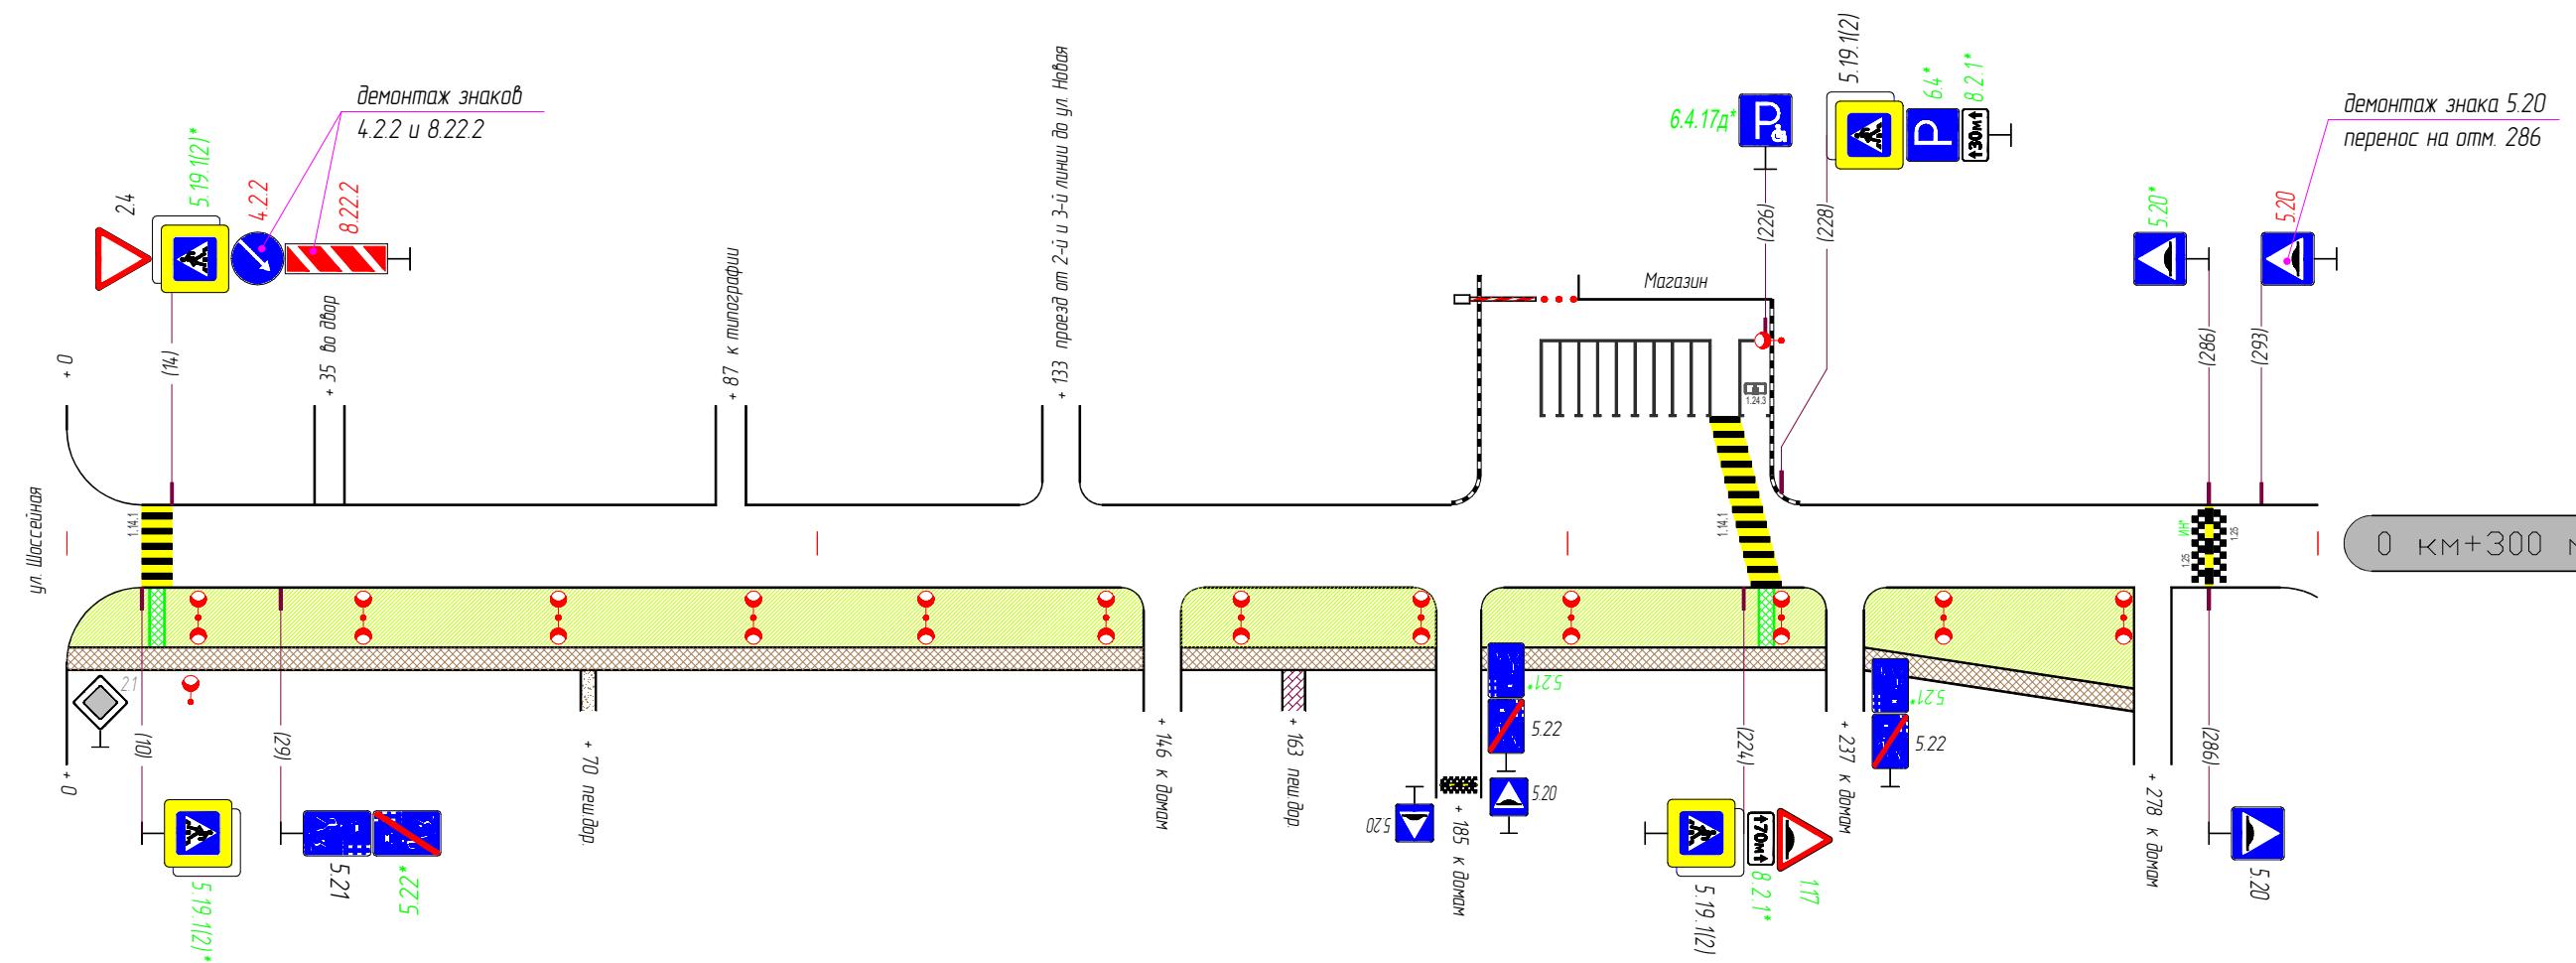

Тротуары слева		
Дорожные ограждения и направляющие устройства		
Дорожные ограждения и направляющие устройства по осевой		
Горизонтальная дорожная разметка	3-я от осевой	
	2-я от осевой	
	1-я от осевой	

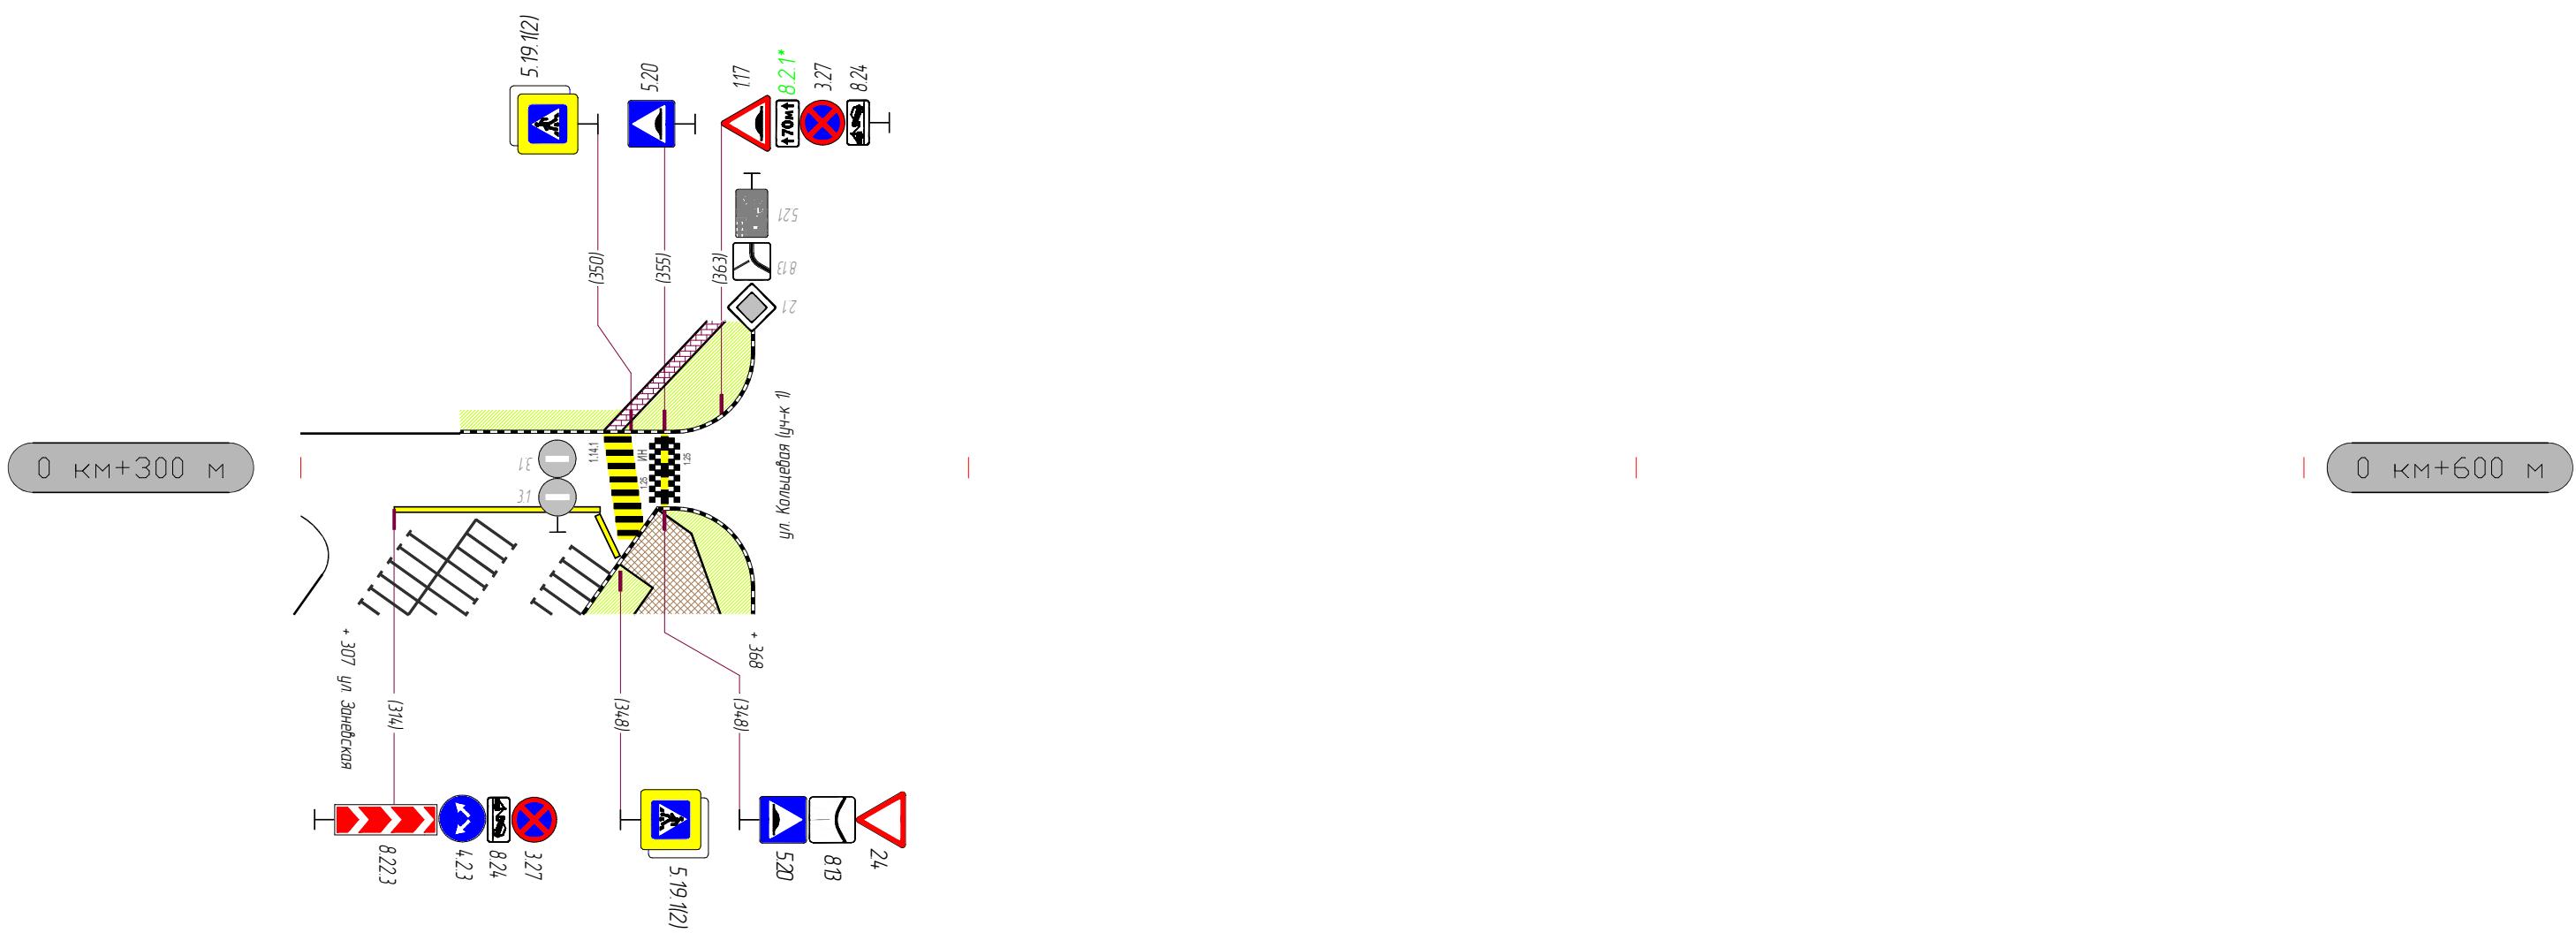




**СХЕМЫ РАЗМЕЩЕНИЯ ТЕХНИЧЕСКИХ СРЕДСТВ
ОРГАНИЗАЦИИ ДОРОЖНОГО ДВИЖЕНИЯ И
ЭЛЕМЕНТОВ ОБУСТРОЙСТВА**

«ЗАНЕВСКАЯ УЛИЦА»


Тротуары слева	Тротуар мат. трот. плитка ширина 2 м 0 - 80		
Дорожные ограждения и направляющие устройства			
Дорожные ограждения и направляющие устройства по осевой			
Горизонтальная дистанция разметка	3-я от осевой		
	2-я от осевой		
	1-я от осевой		

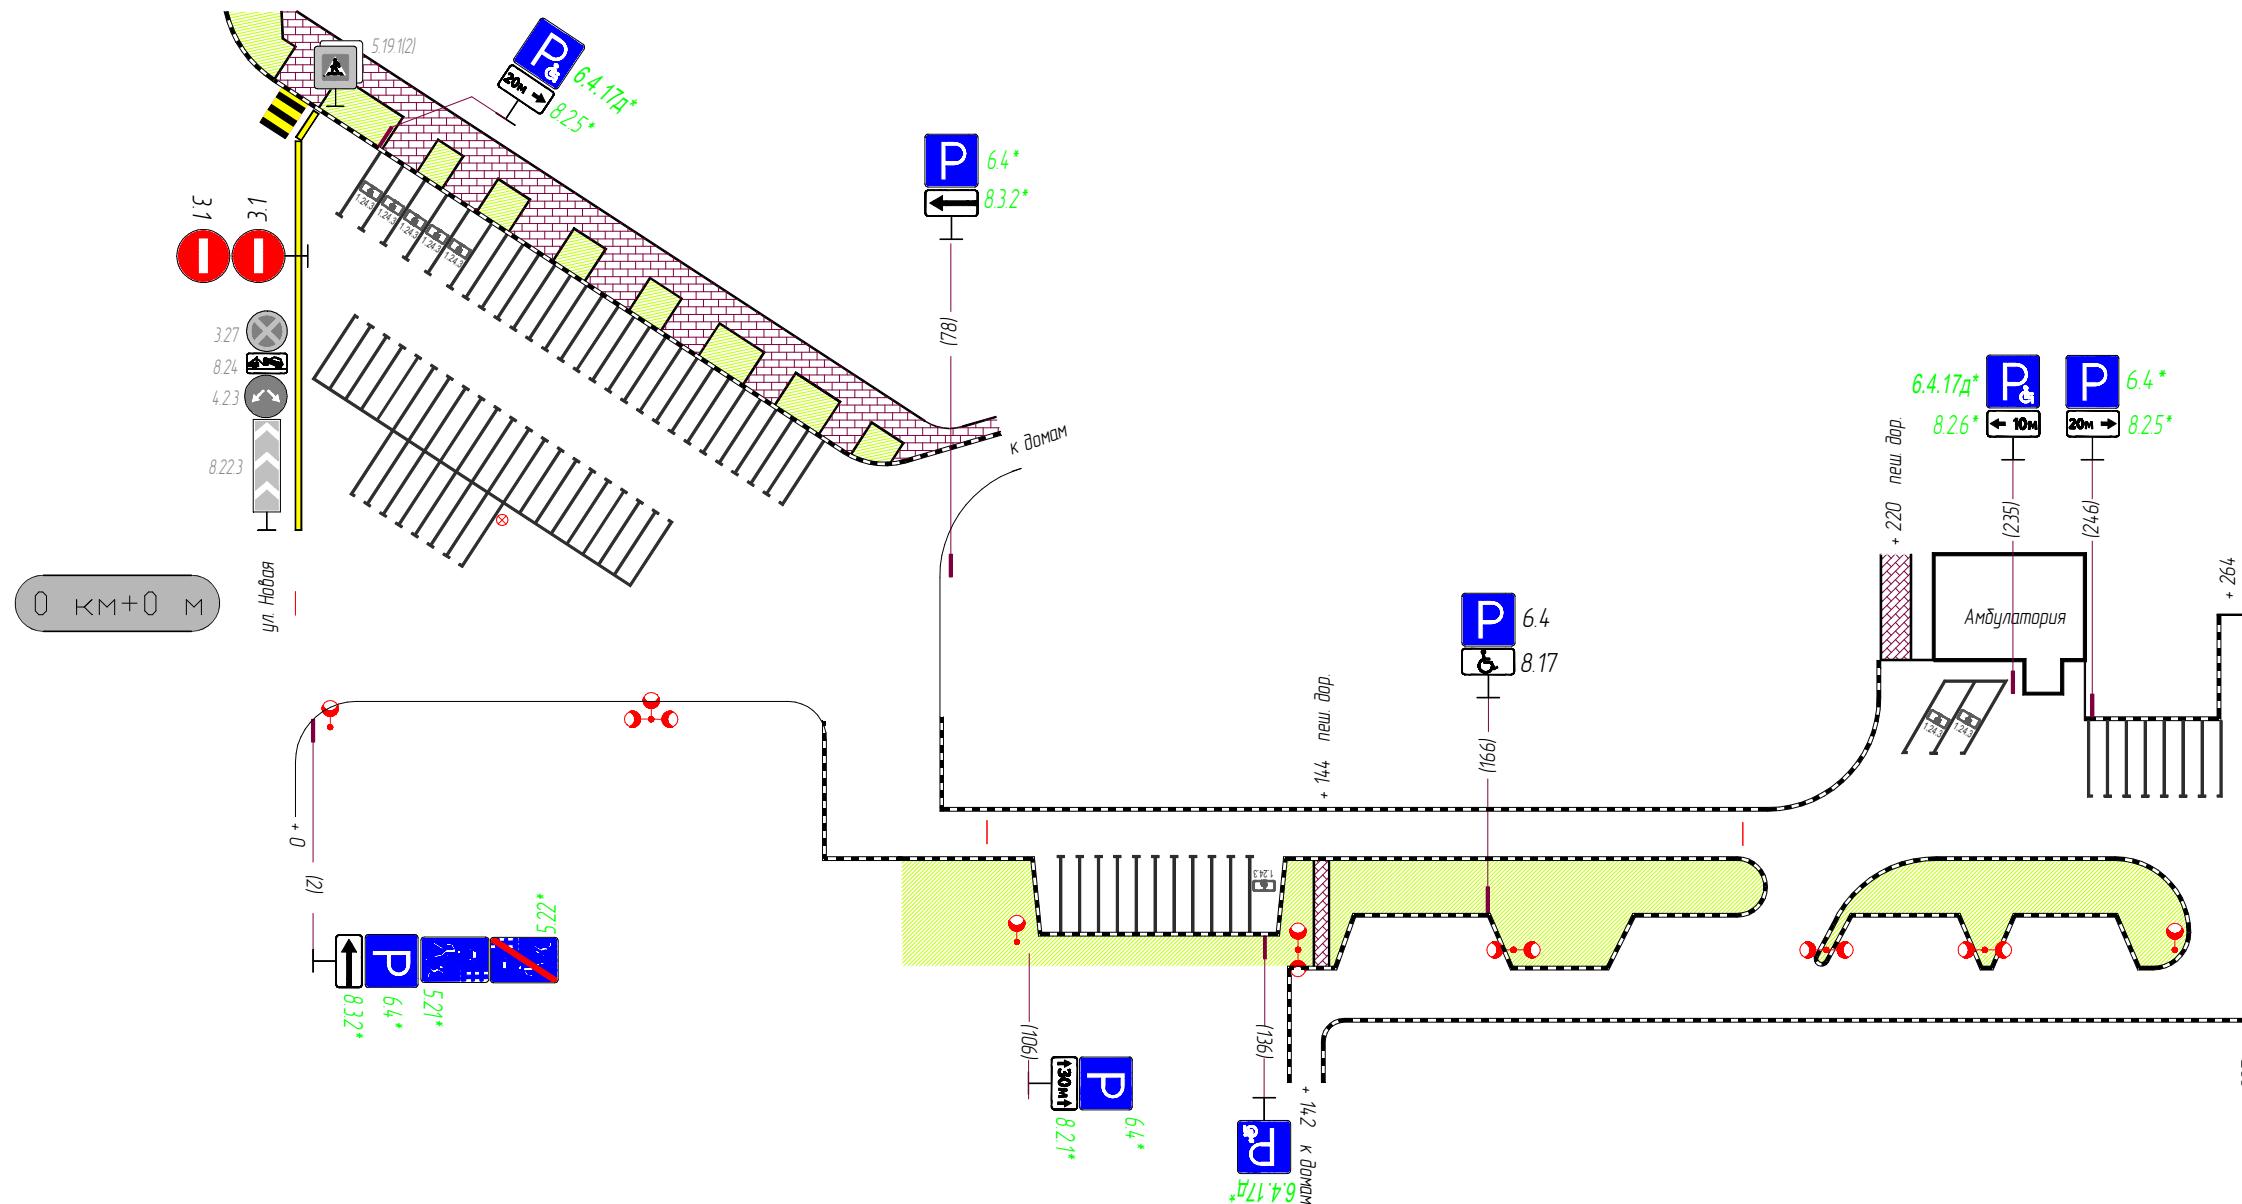

Горизонтальная дистанция разметка	Осевая линия		
	1-я от осевой		
	2-я от осевой		
	3-я от осевой		
Дорожные ограждения и направляющие устройства			
Тротуары справа			

**СХЕМЫ РАЗМЕЩЕНИЯ ТЕХНИЧЕСКИХ СРЕДСТВ
ОРГАНИЗАЦИИ ДОРОЖНОГО ДВИЖЕНИЯ И
ЭЛЕМЕНТОВ ОБУСТРОЙСТВА
«БУЛЬВАР СЛАВЫ»**

Тротуары слева	Тротуар мат. а/б ширина 2 м 0 - 23	Тротуар мат. а/б ширина 1,5 м 17 - 71	Тротуар мат. а/б ширина 1,5 м 77 - 190	Тротуар мат. а/б ширина 1,5 м 197 - 203
Дорожные ограждения и направляющие устройства	ПО 0 - 13			
Дорожные ограждения и направляющие устройства по осевой				
Горизонтальная расчетка	3-я от осевой			

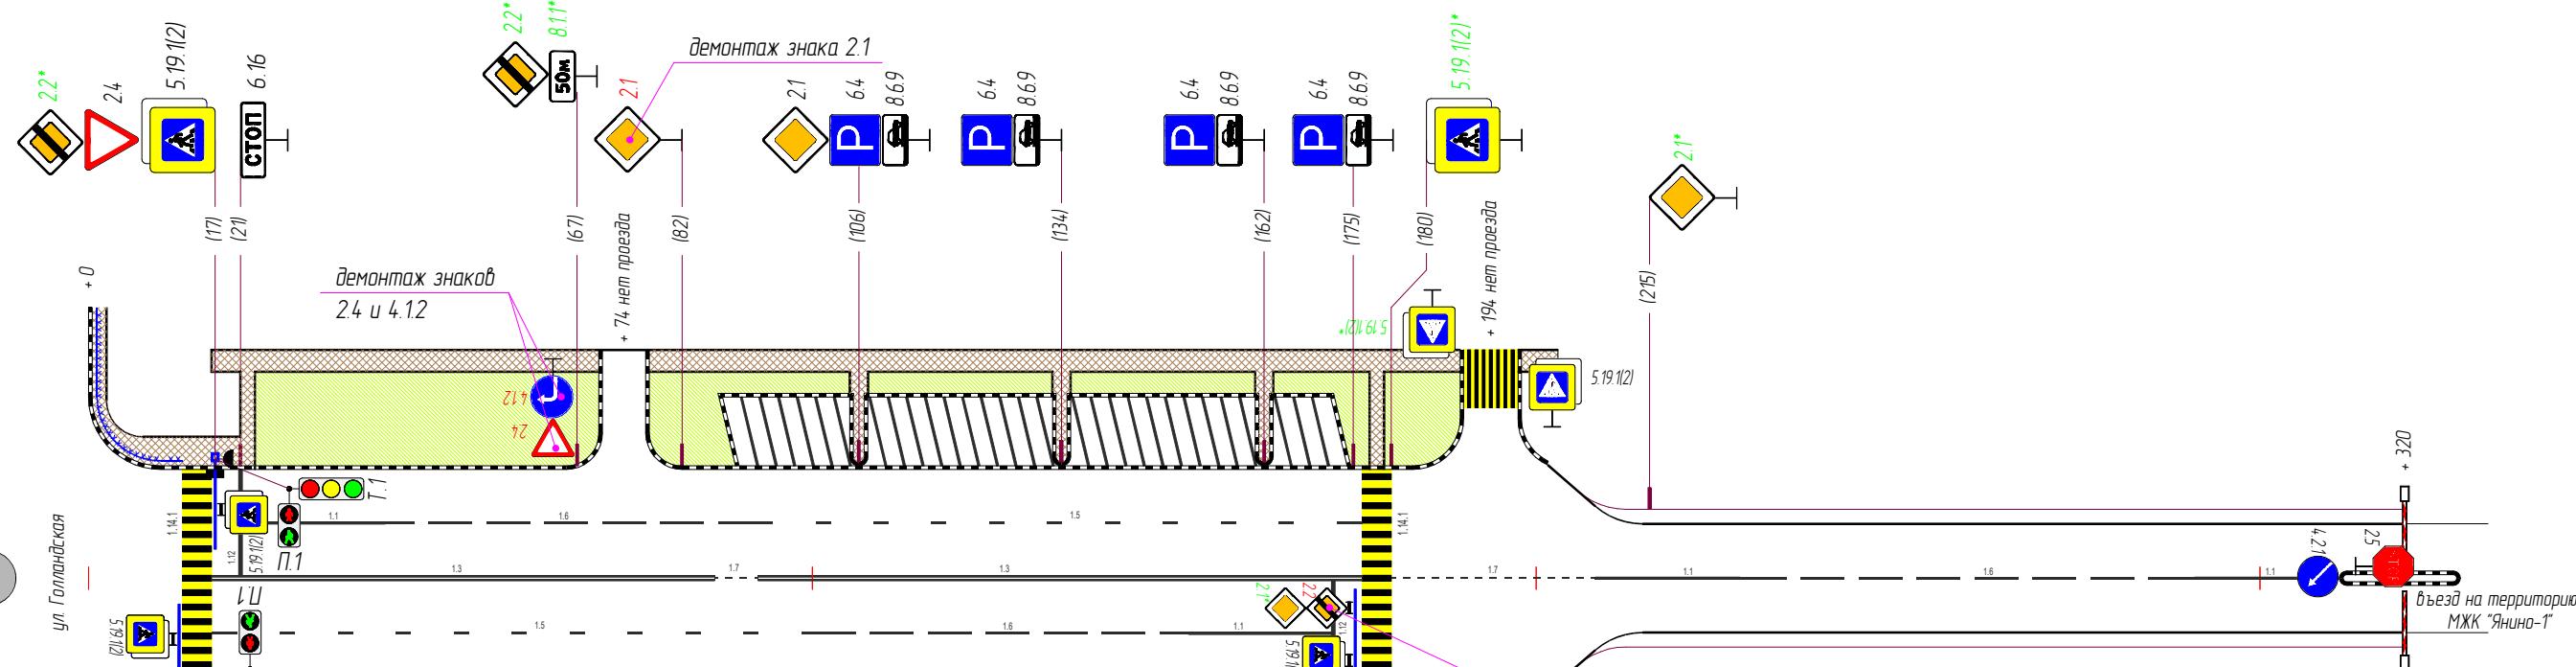


Горизонтальная расчетка	Осевая линия	1.3 17 - 87	1.7 87-93	1.3 93 - 176	1.6 102 - 152	1.1 152 - 172	1.7 180 - 208	1.1 208 - 228	1.6 228 - 290	1.1 290 - 310
Горизонтальная расчетка	1-я от осевой									
Горизонтальная расчетка	2-я от осевой		1.15 87-93							
Горизонтальная расчетка	3-я от осевой									
Дорожные ограждения и направляющие устройства	ПО 0 - 13									
Тротуары справа		Тротуар мат. а/б ширина 2 м 0 - 87		Тротуар мат. а/б ширина 4 м 93 - 190					Тротуар мат. а/б ширина 4 м 197 - 203	
Тротуары слева										

**СХЕМЫ РАЗМЕЩЕНИЯ ТЕХНИЧЕСКИХ СРЕДСТВ
ОРГАНИЗАЦИИ ДОРОЖНОГО ДВИЖЕНИЯ И
ЭЛЕМЕНТОВ ОБУСТРОЙСТВА**

«ГОЛЛАНДСКАЯ УЛИЦА»

		Тротуары слева										Тротуар мат. трот. плитка ширина 2 м 286 - 300	
Дорожные ограждения и направляющие устройства													
Дорожные ограждения и направляющие устройства по осевой													
Горизонтальная дорожная разметка	3-я от осевой												
	2-я от осевой												
	1-я от осевой												
		1.4 8 - 55	1.7 55 - 65	1.4 65 - 83	1.7 83 - 93	1.4 93 - 137					1.4 141 - 286		1.11 286 - 300

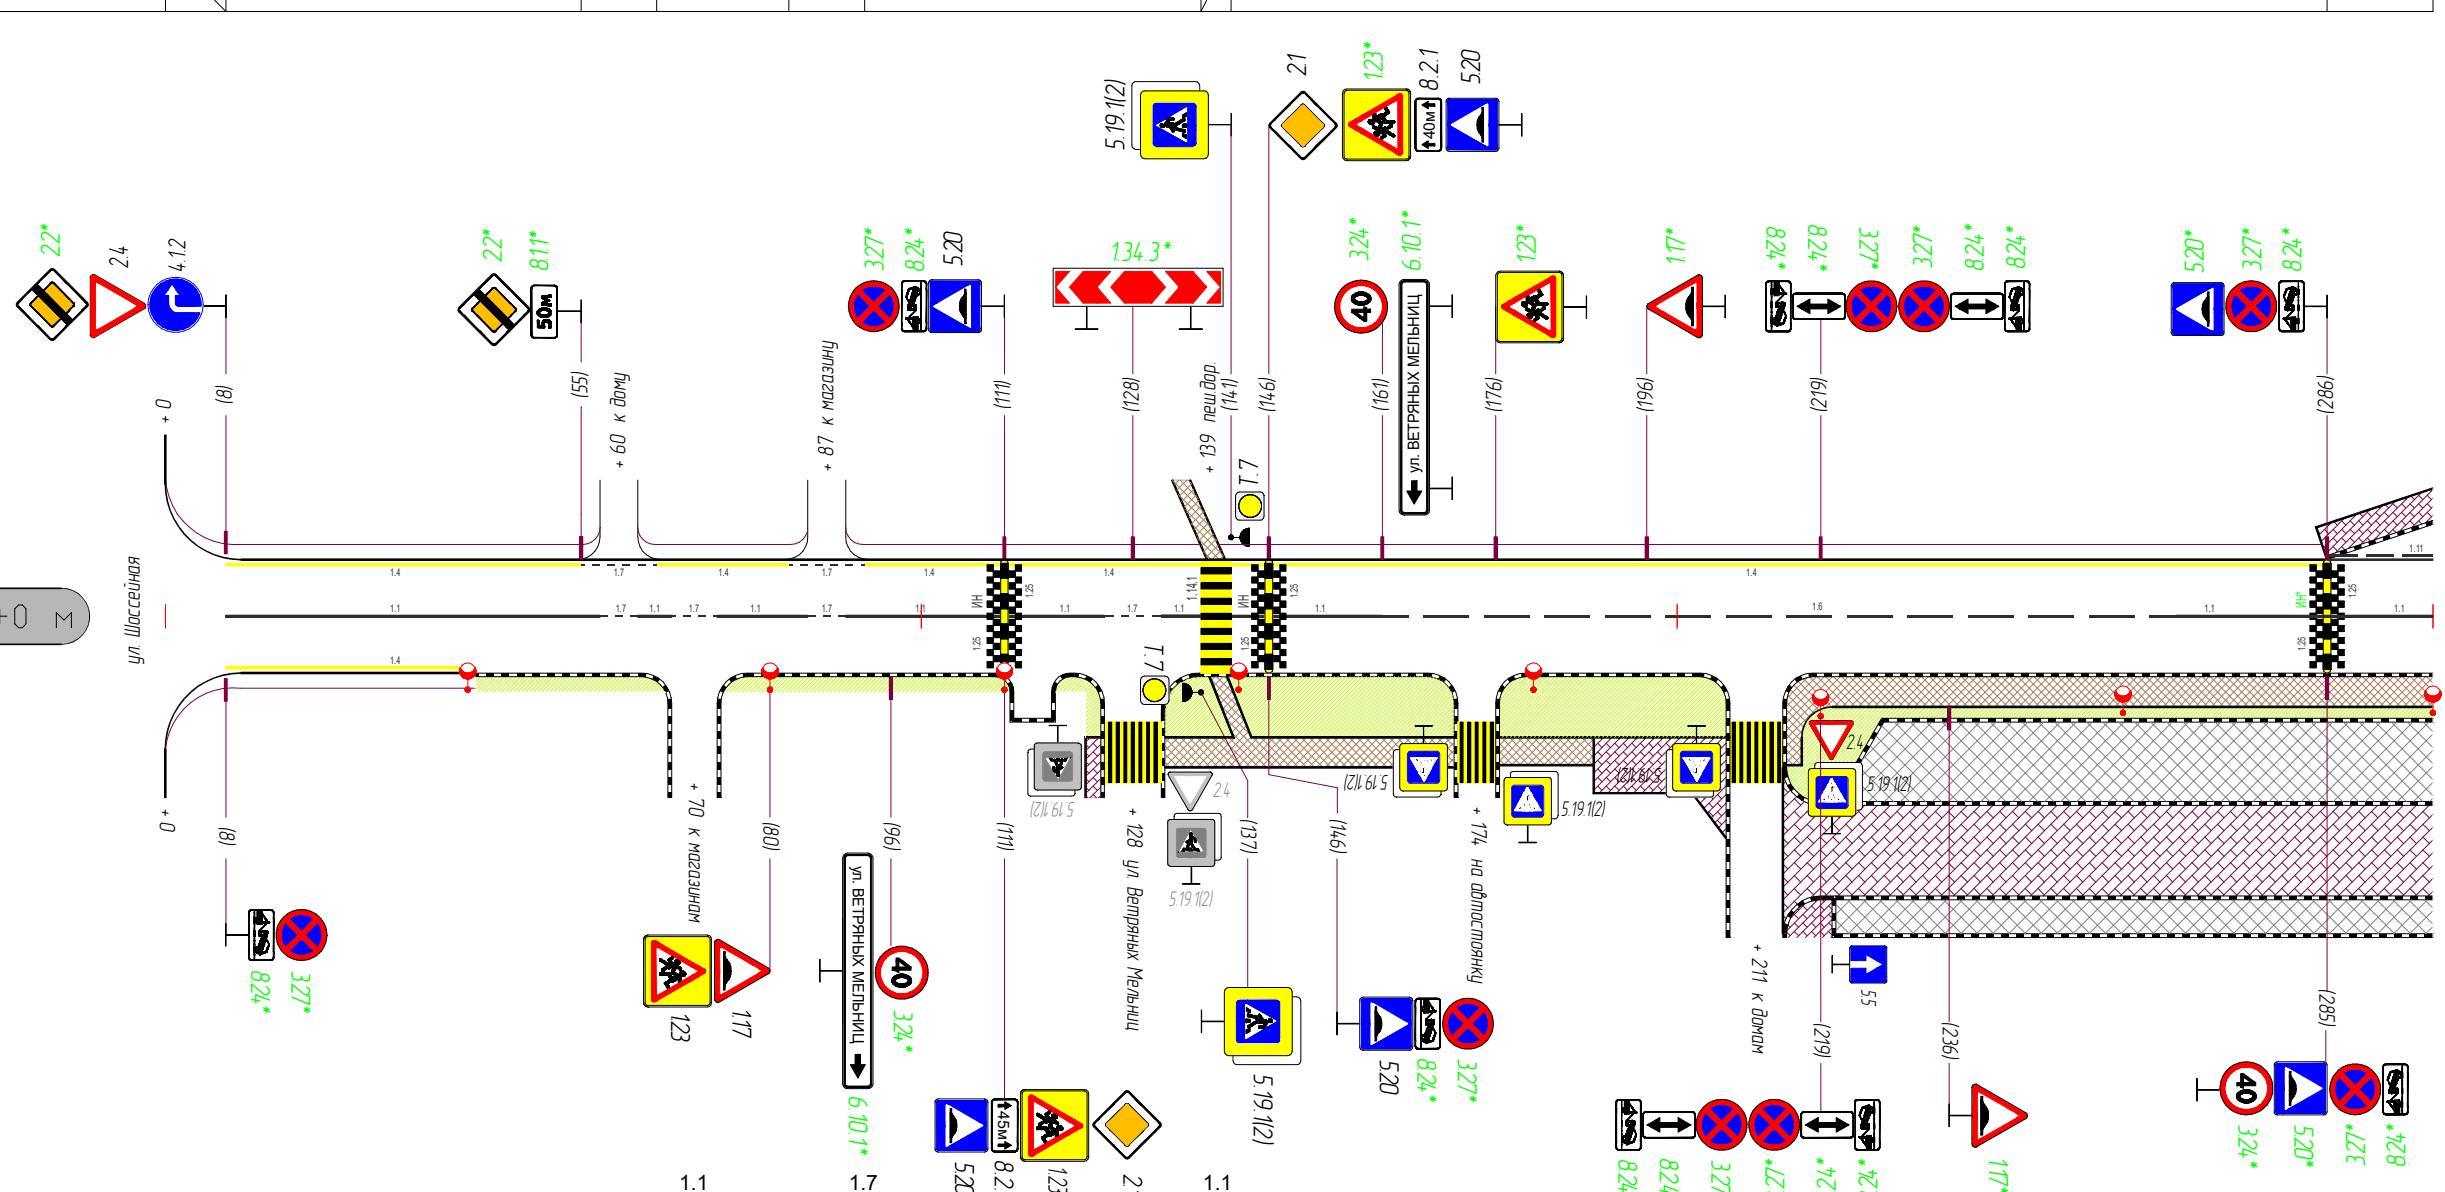

Горизонтальная дорожная разметка	Осевая линия												
	1-я от осевой												
	2-я от осевой												
	3-я от осевой												
Дорожные ограждения и направляющие устройства													
Тротуары справа													
		1.1 8 - 58	1.1 58-63	1.7 67-73	1.7 73 - 85	1.1 90 - 124	1.7 124-132	1.1 132-137	1.1 141 - 161		1.6 161 - 266		1.1 266 - 300


Тротуар
мат. трот. плитка
ширина 2 м
132 - 171

Тротуар
мат. а/б
ширина 2 м
176 - 189

Тротуар
мат. трот. плитка
ширина 3.7 м
189 - 207


Тротуар
мат. а/б
ширина 2 м
214 - 300


Тротуары слева	Тротуар мат. трот. плитка ширина 2 м 300 - 307	Тротуар мат. а/б ширина 4 м 307 - 318	Тротуар мат. а/б ширина 2 м 318 - 349		Тротуар мат. а/б ширина 2 м 355 - 545		Тротуар мат. а/б ширина 2 м 552 - 600		
Дорожные ограждения и направляющие устройства									
Дорожные ограждения и направляющие устройства по осевой									
Горизонтальная дорожная разметка	3-я от осевой								
Горизонтальная дорожная разметка	2-я от осевой		1.17.1 307 - 323						
	1-я от осевой		1.1 307 - 323	1.11 323 - 338					
			1.11 300 - 307						

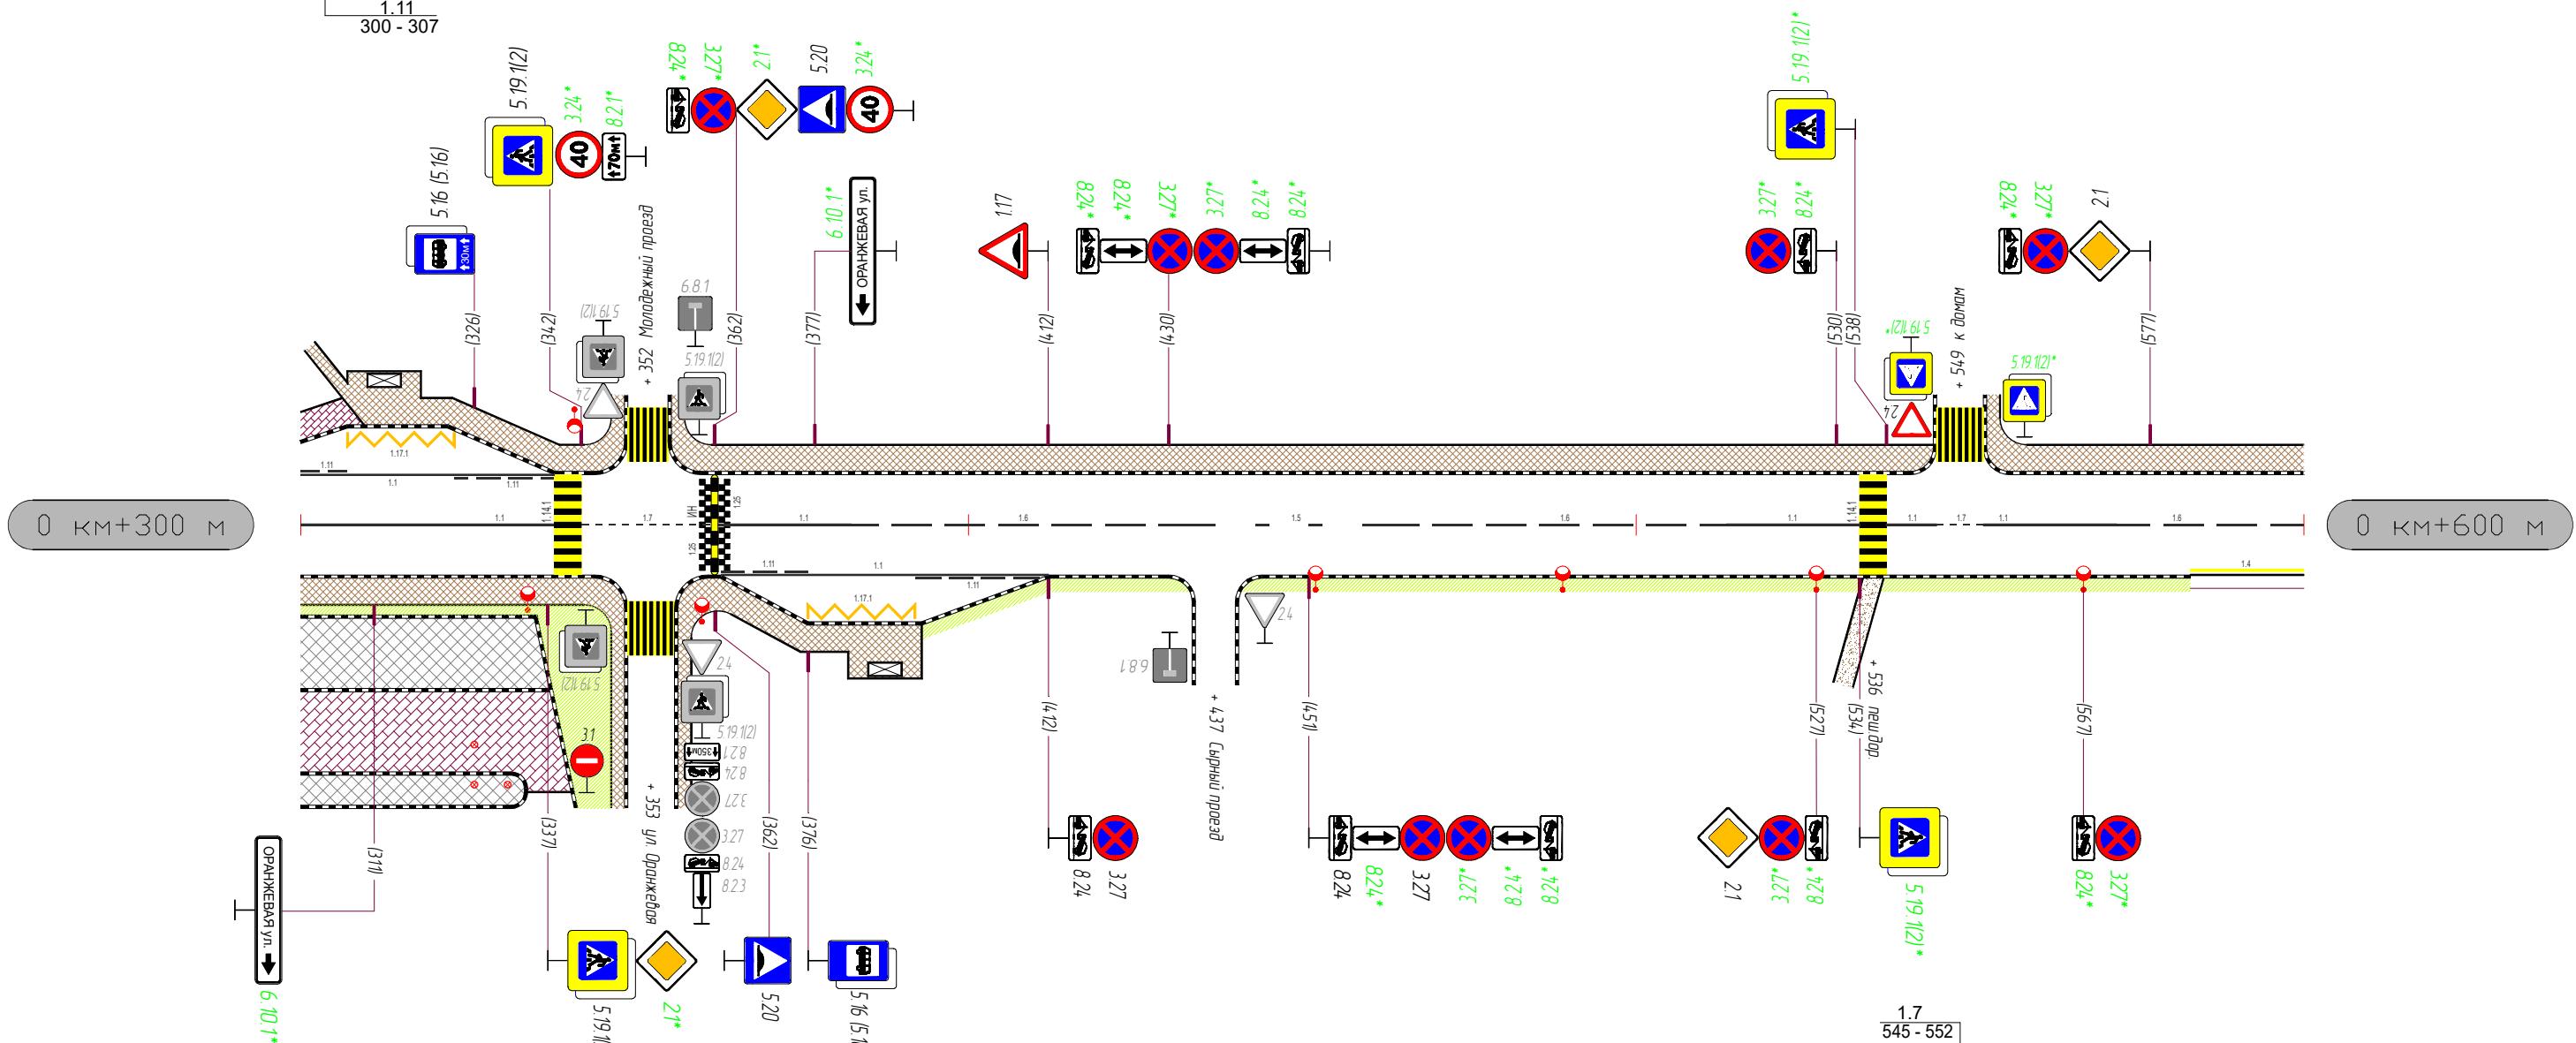


Горизонтальная расчетная схема	Осевая линия	1.1 300 - 338	1.7 342 - 362	1.1 362 - 382	1.6 382 - 432	1.5 432 - 464	1.6 464 - 514	1.1 514 - 534	1.1 538-545		1.1 552 - 572	1.6 572 - 600
	1-я от осевой			1.11 363 - 376	1.1 376 - 392	1.11 392 - 412						1.4 583 - 600
	2-я от осевой				1.17.1 376 - 392							
	3-я от осевой											
Дорожные ограждения и направляющие устройства												
Тротуары справа	Тротуар мат. а/б ширина 2 м 300 - 349			Тротуар мат. а/б ширина 2 м 356 - 382	Тротуар мат. а/б ширина 4 м 382 - 393							

Тротуары слева		Тротуар мат. а/б ширина 2 м 600 - 744		Тротуар мат. а/б ширина 2 м 750 - 819		Тротуар мат. а/б ширина 2 м 826 - 900
Дорожные ограждения и направляющие устройства						
Дорожные ограждения и направляющие устройства по осевой						
Горизонтальная расчетка	3-я от осевой					
	2-я от осевой					
	1-я от осевой					
		1.17.1 729 - 741				

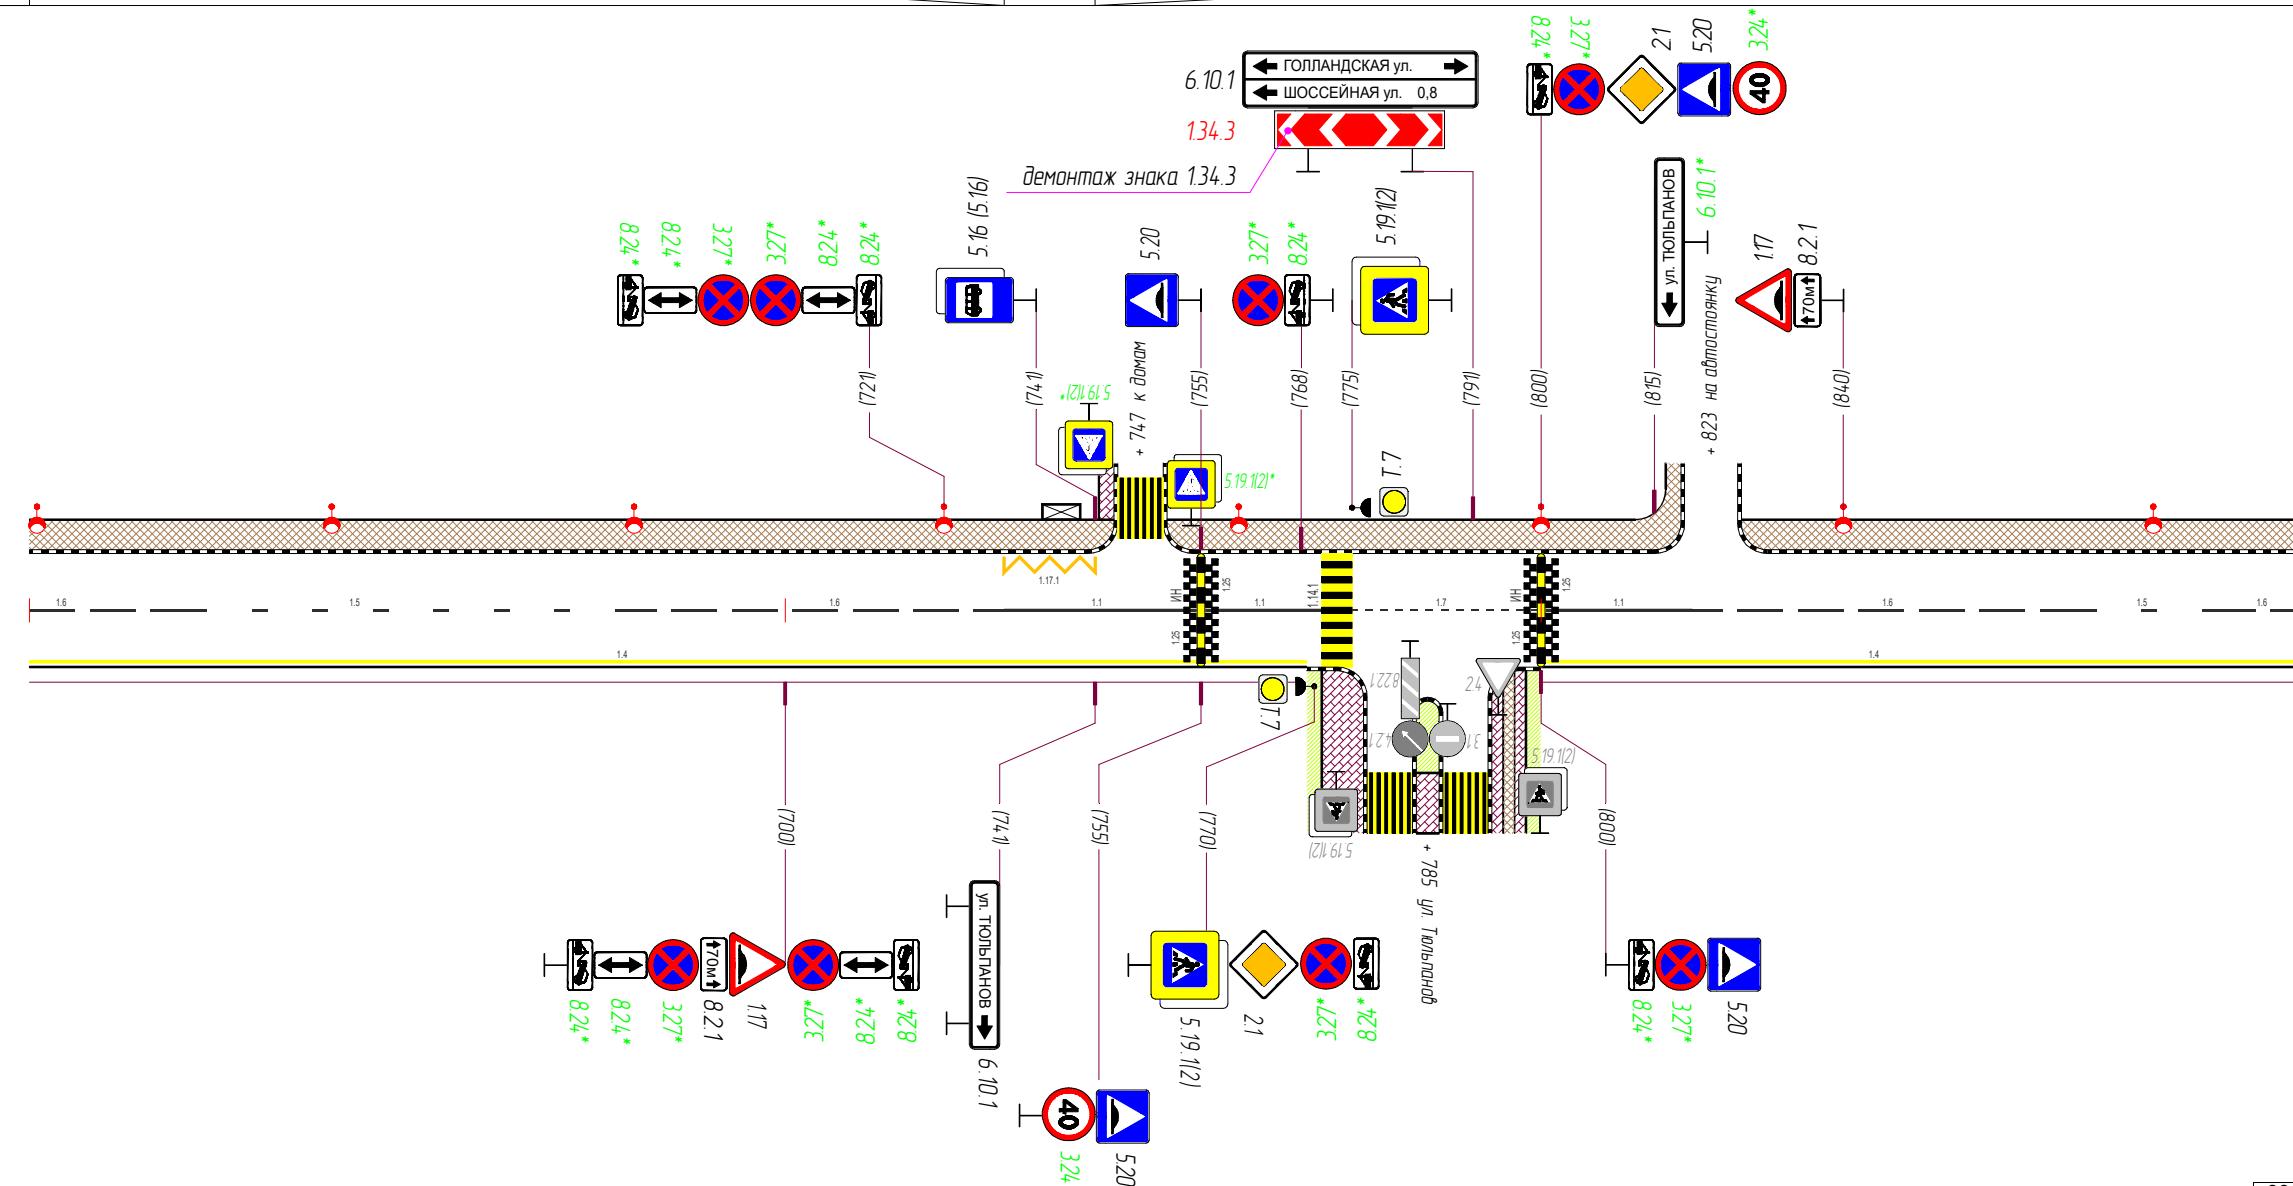

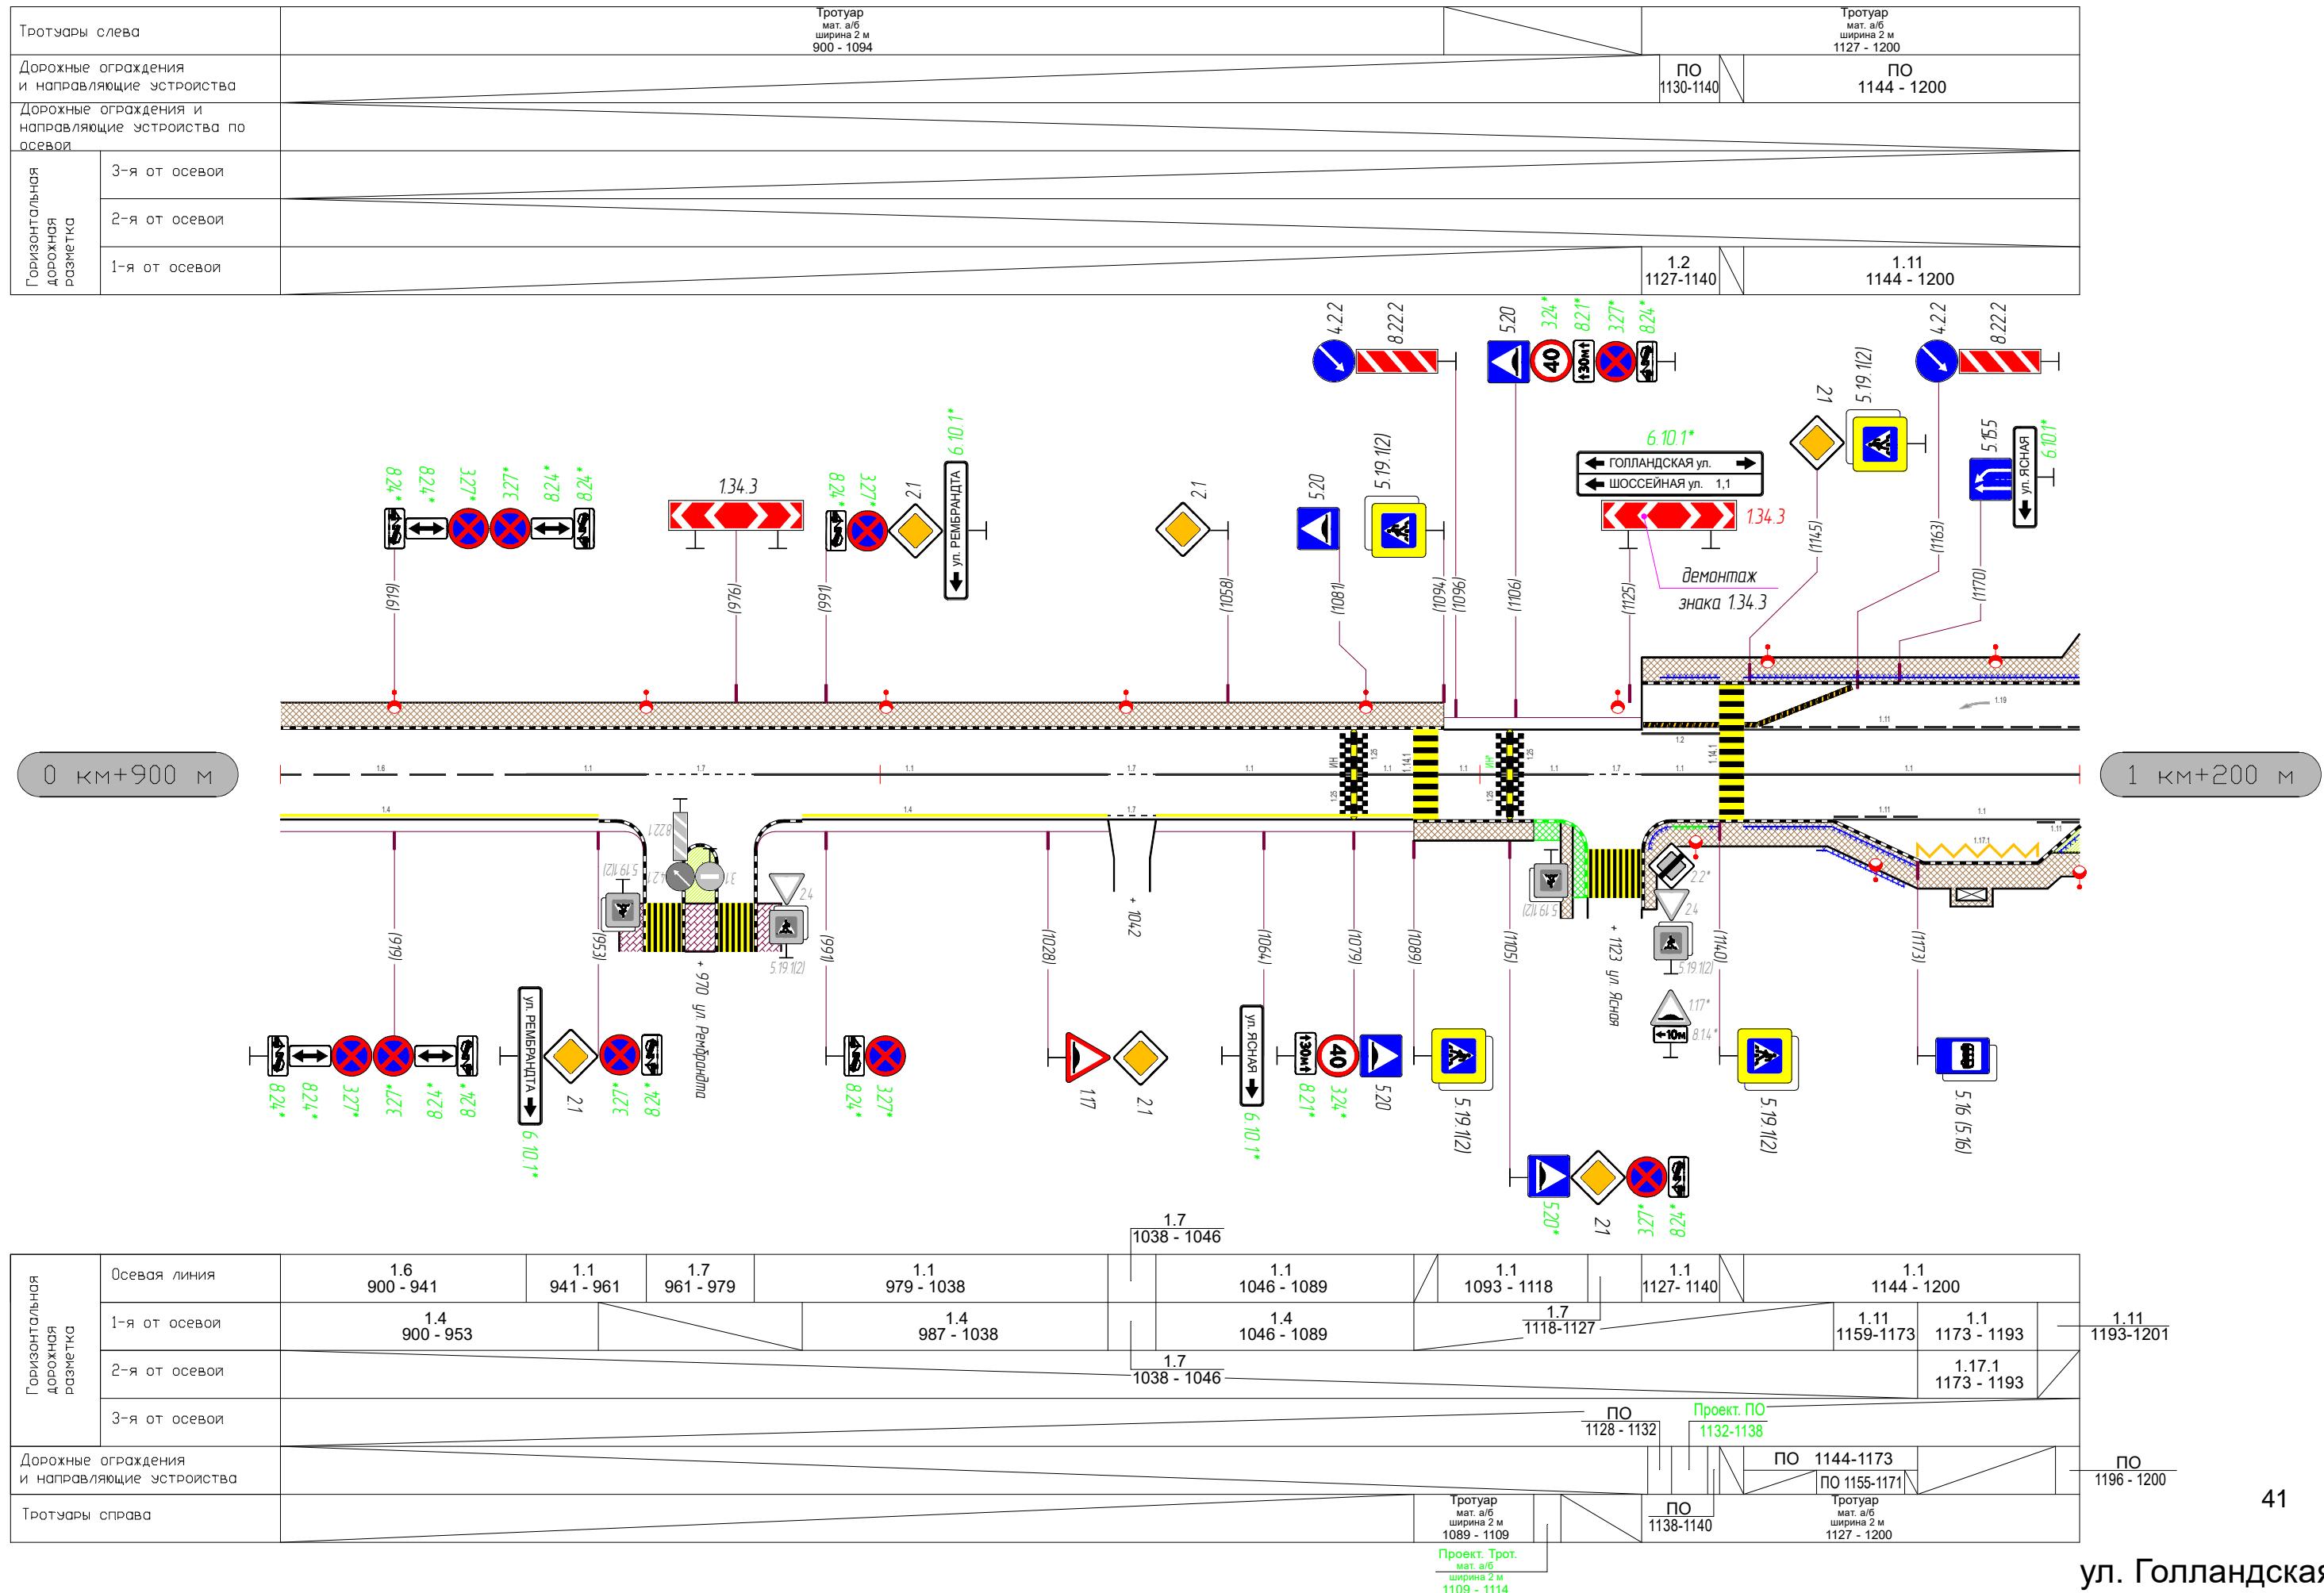


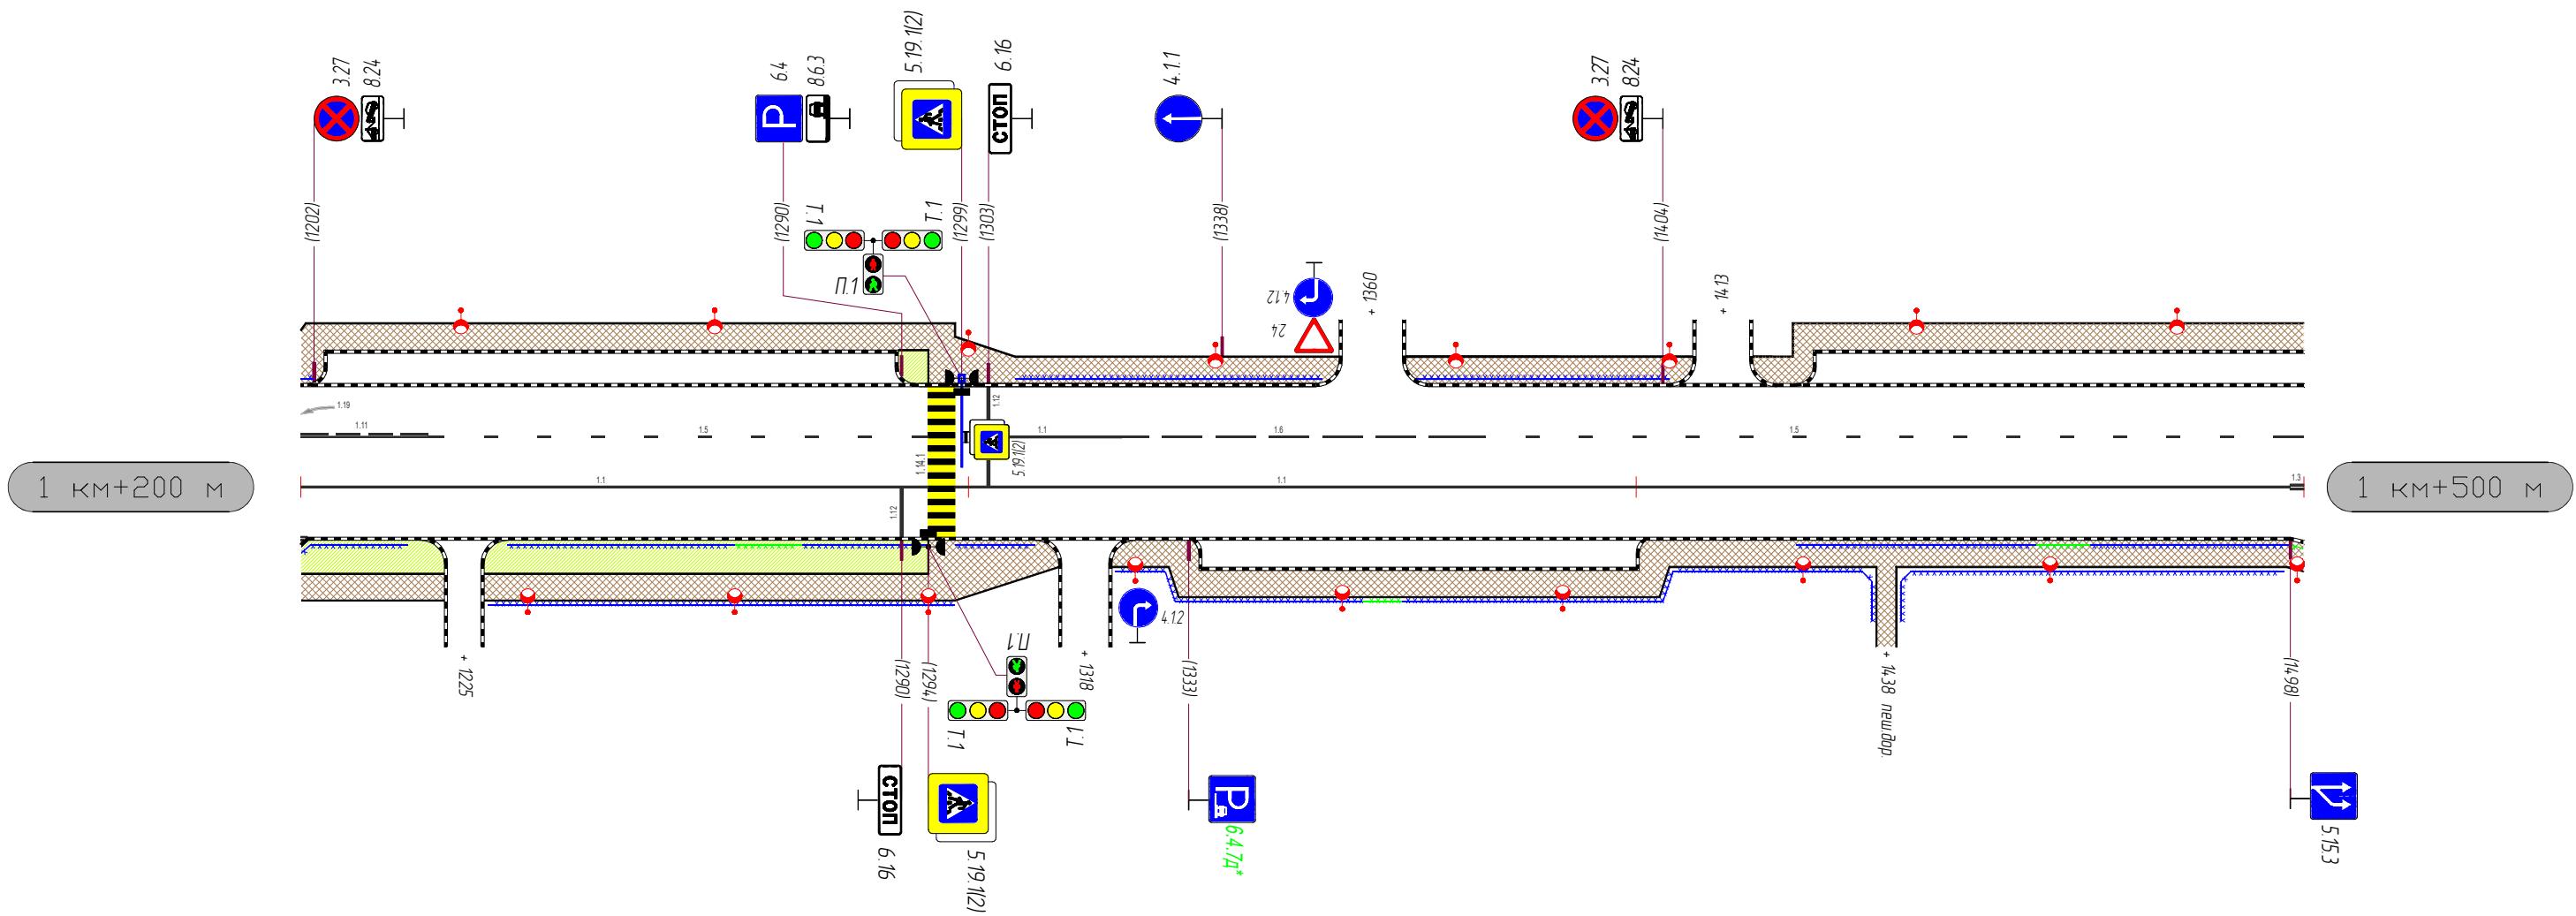

Горизонтальная
дорожная
разметка

Осевая линия	1.1 1200 - 1294	N	1.1 1298 - 1498	1498 - 1500	
1-я от осевой					
2-я от осевой					
3-я от осевой		Проект. ПО 1265-1275	ПО 1298-1310	Проект. ПО 1460-1468	
Дорожные ограждения и направляющие устройства	ПО 1200 - 1216	ПО 1231-1265	ПО 1275-1293	ПО 1424-1460	ПО 1468-1498
Тротуары справа	Тротуар мат. а/б ширина 2 м 1200 - 1222	Тротуар мат. а/б ширина 2 м 1227 - 1314	ПО 1321-1359	ПО 1365-1435	Проект. ПО 1359-1365
			ПО 1321-1359	ПО 1365-1435	Тротуар мат. а/б ширина 2 м 1321 - 1500
					ПО 1439-1497

Тротуары слева	Тротуар мат. а/б ширина 2 м 1500 - 1527	Тротуар мат. а/б ширина 2 м 1527 - 1585		Проект. ПО 1613-1615	Тротуар мат. а/б ширина 2 м 1585 - 1790	
Дорожные ограждения и направляющие устройства	ПО 1507 - 1527		ПО 1547 - 1581	ПО 1585 - 1613	ПО 1615 - 1665	
Дорожные ограждения и направляющие устройства по осевой						
Горизонтальная дорожная разметка	3-я от осевой					
	2-я от осевой		1.17.1 1527 - 1547			
	1-я от осевой		1.5 1500 - 1577			

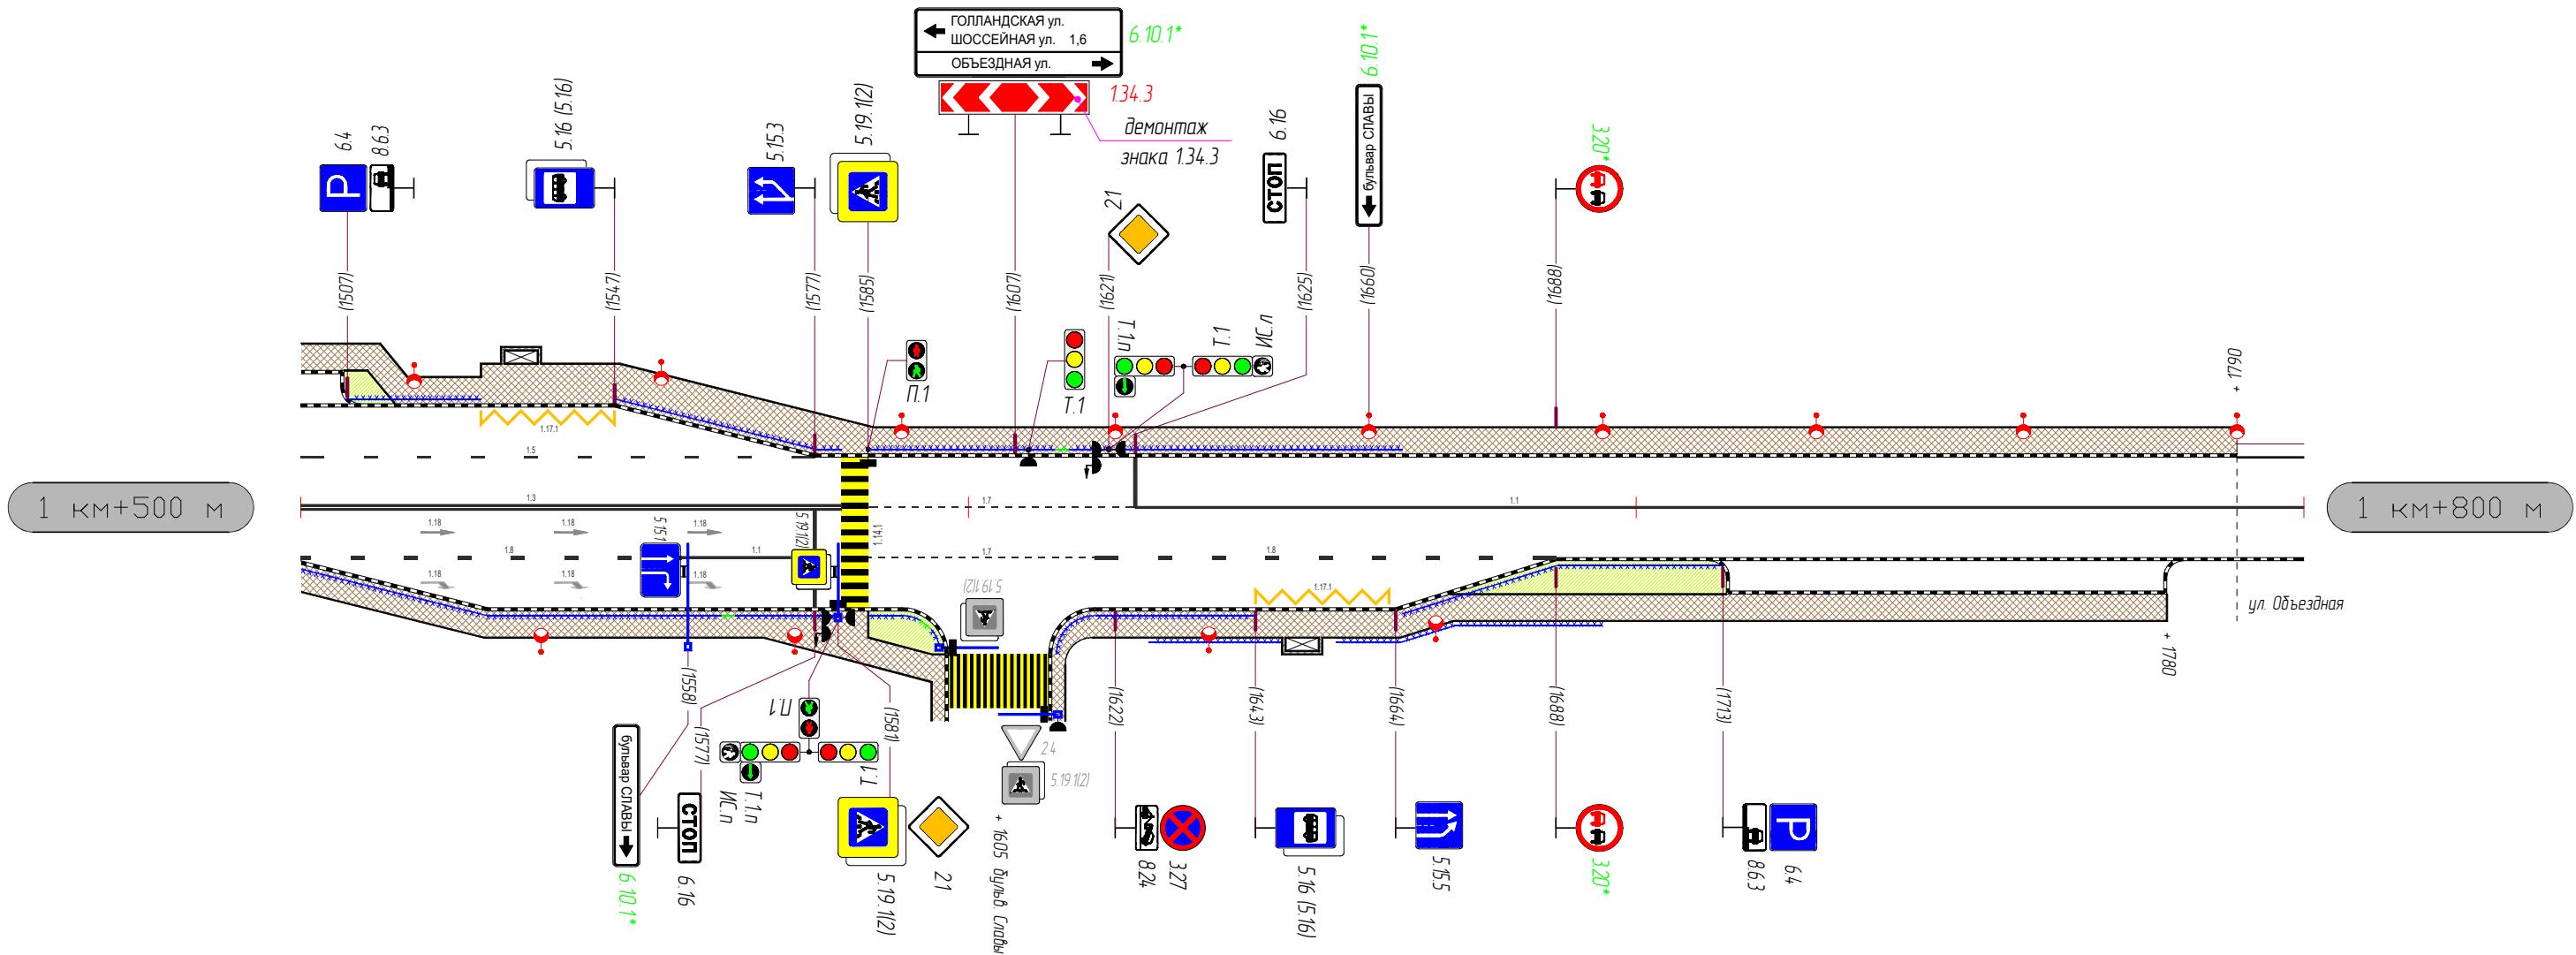

Горизонтальная дорожная разметка	Осевая линия	1.3 1500 - 1581		1.7 1585 - 1625		1.1 1625 - 1790	
	1-я от осевой	1.8 1500 - 1557	1.1 1557 - 1577	1.7 1585 - 1619	1.8 1619 - 1688		
	2-я от осевой				1.17.1 1643 - 1663		
	3-я от осевой			ПО 1585 - 1593	ПО 1595 - 1597		
Дорожные ограждения и направляющие устройства	ПО 1500 - 1564	ПО 1566 - 1580		ПО 1612 - 1643 ПО 1627-1647	ПО 1665 - 1713 ПО 1655-1695		
Тротуары справа	Тротуар мат. а/б ширина 2 м 1500 - 1597	Проект. ПО 1564-1566	Проект. ПО 1593-1595		Тротуар мат. а/б ширина 2 м 1612 - 1780		