


Кадастровый квартал 47:07:1001002
Площадь земельного участка 8098 кв.м.

Обозначение характерных точек границ.	координаты, м.		Обозначение характерных точек границ.	координаты, м.		Обозначение характерных точек границ.	координаты, м.	
	X	Y		X	Y		X	Y
1	436355,58	2225976,77	5	436259,53	2226034,29	9	436287,25	2226050,20
2	436327,05	2225939,51	6	436294,17	2225949,94	10	436265,14	2226105,60
3	436429,83	2225919,87	7	436317,84	2225973,50	11	436234,72	2226106,55
4	436437,62	2225963,80	8	436294,35	2226032,40	12	436254,53	2226056,88
1	436355,58	2225976,77	9	436268,77	2226037,38	9	436287,25	2226050,20
			5	436259,53	2226034,29			

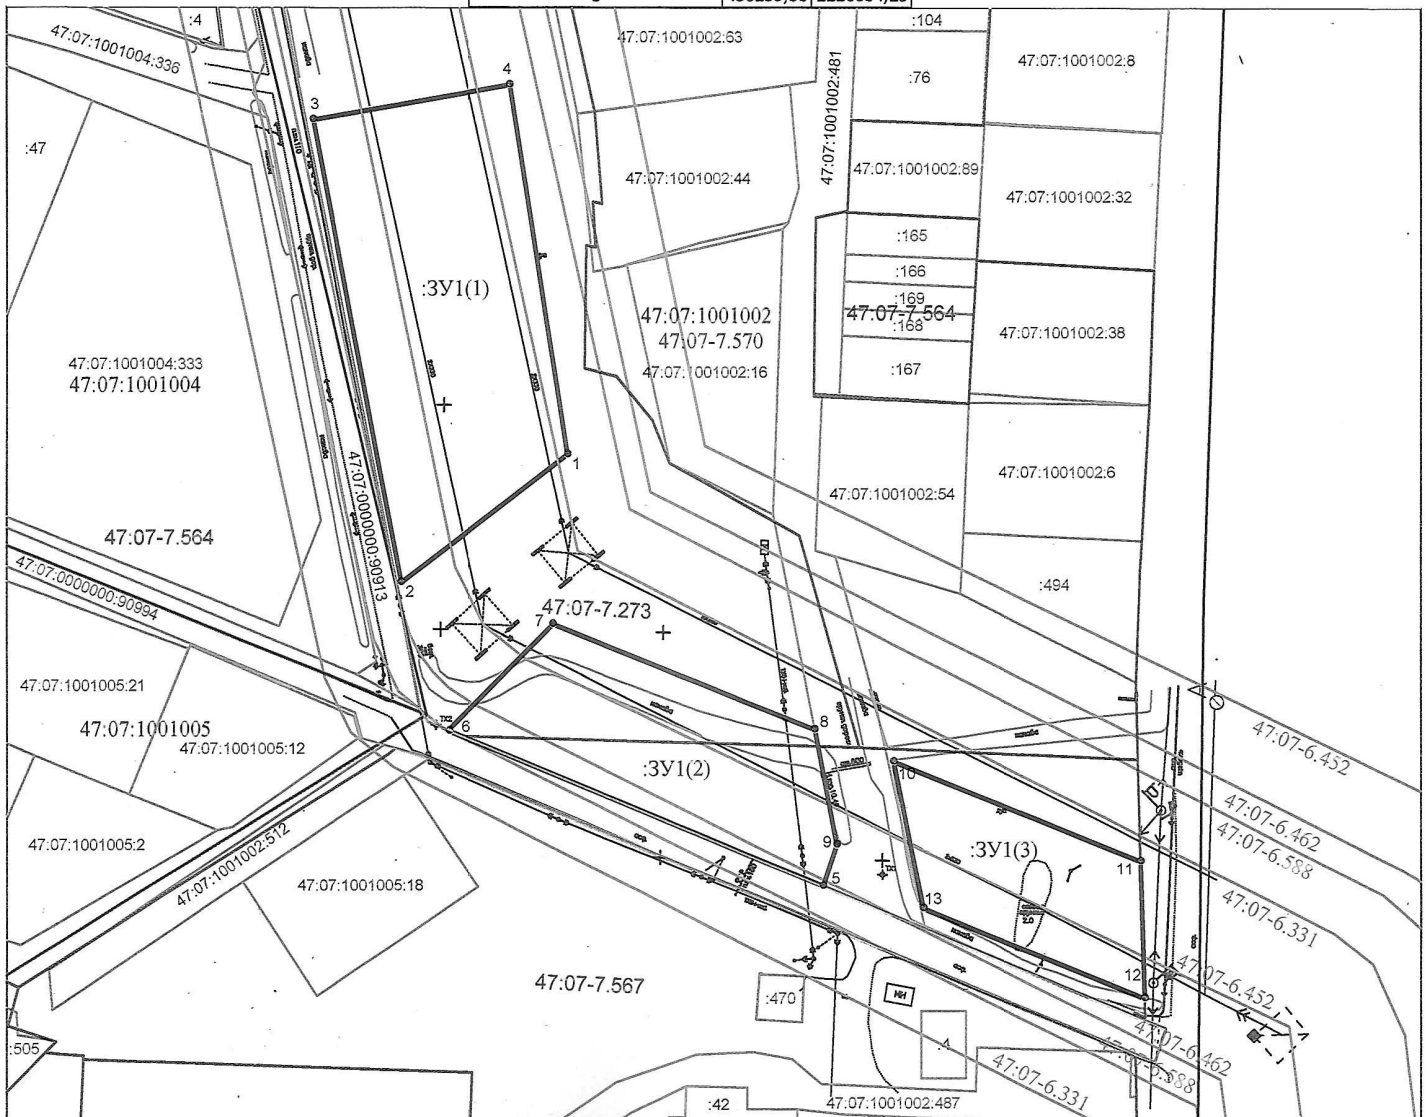

—	Существующая часть границы, имеющиеся в ЕГРН, сведения о которой достаточны для определения ее местоположения	• 1, 2,...n	- Характерная точка границы земельного участка, установленная в соответствии федеральным законодательством и включенная в ЕГРН
—	Граница земельного участка, установленная (образованная) при проведении кадастровых работ	• 1, 2,...n	- Характерная точка границы (межевой знак) земельного участка, установленная при проведении кадастровых работ
—	Граница кадастрового деления		
—	Граница территориальной зоны	47:07:1001002	- Обозначение кадастрового квартала
			— Граница зоны с особыми условиями использования территории
:26	Надпись кадастрового номера земельного участка		— Граница населенных пунктов