


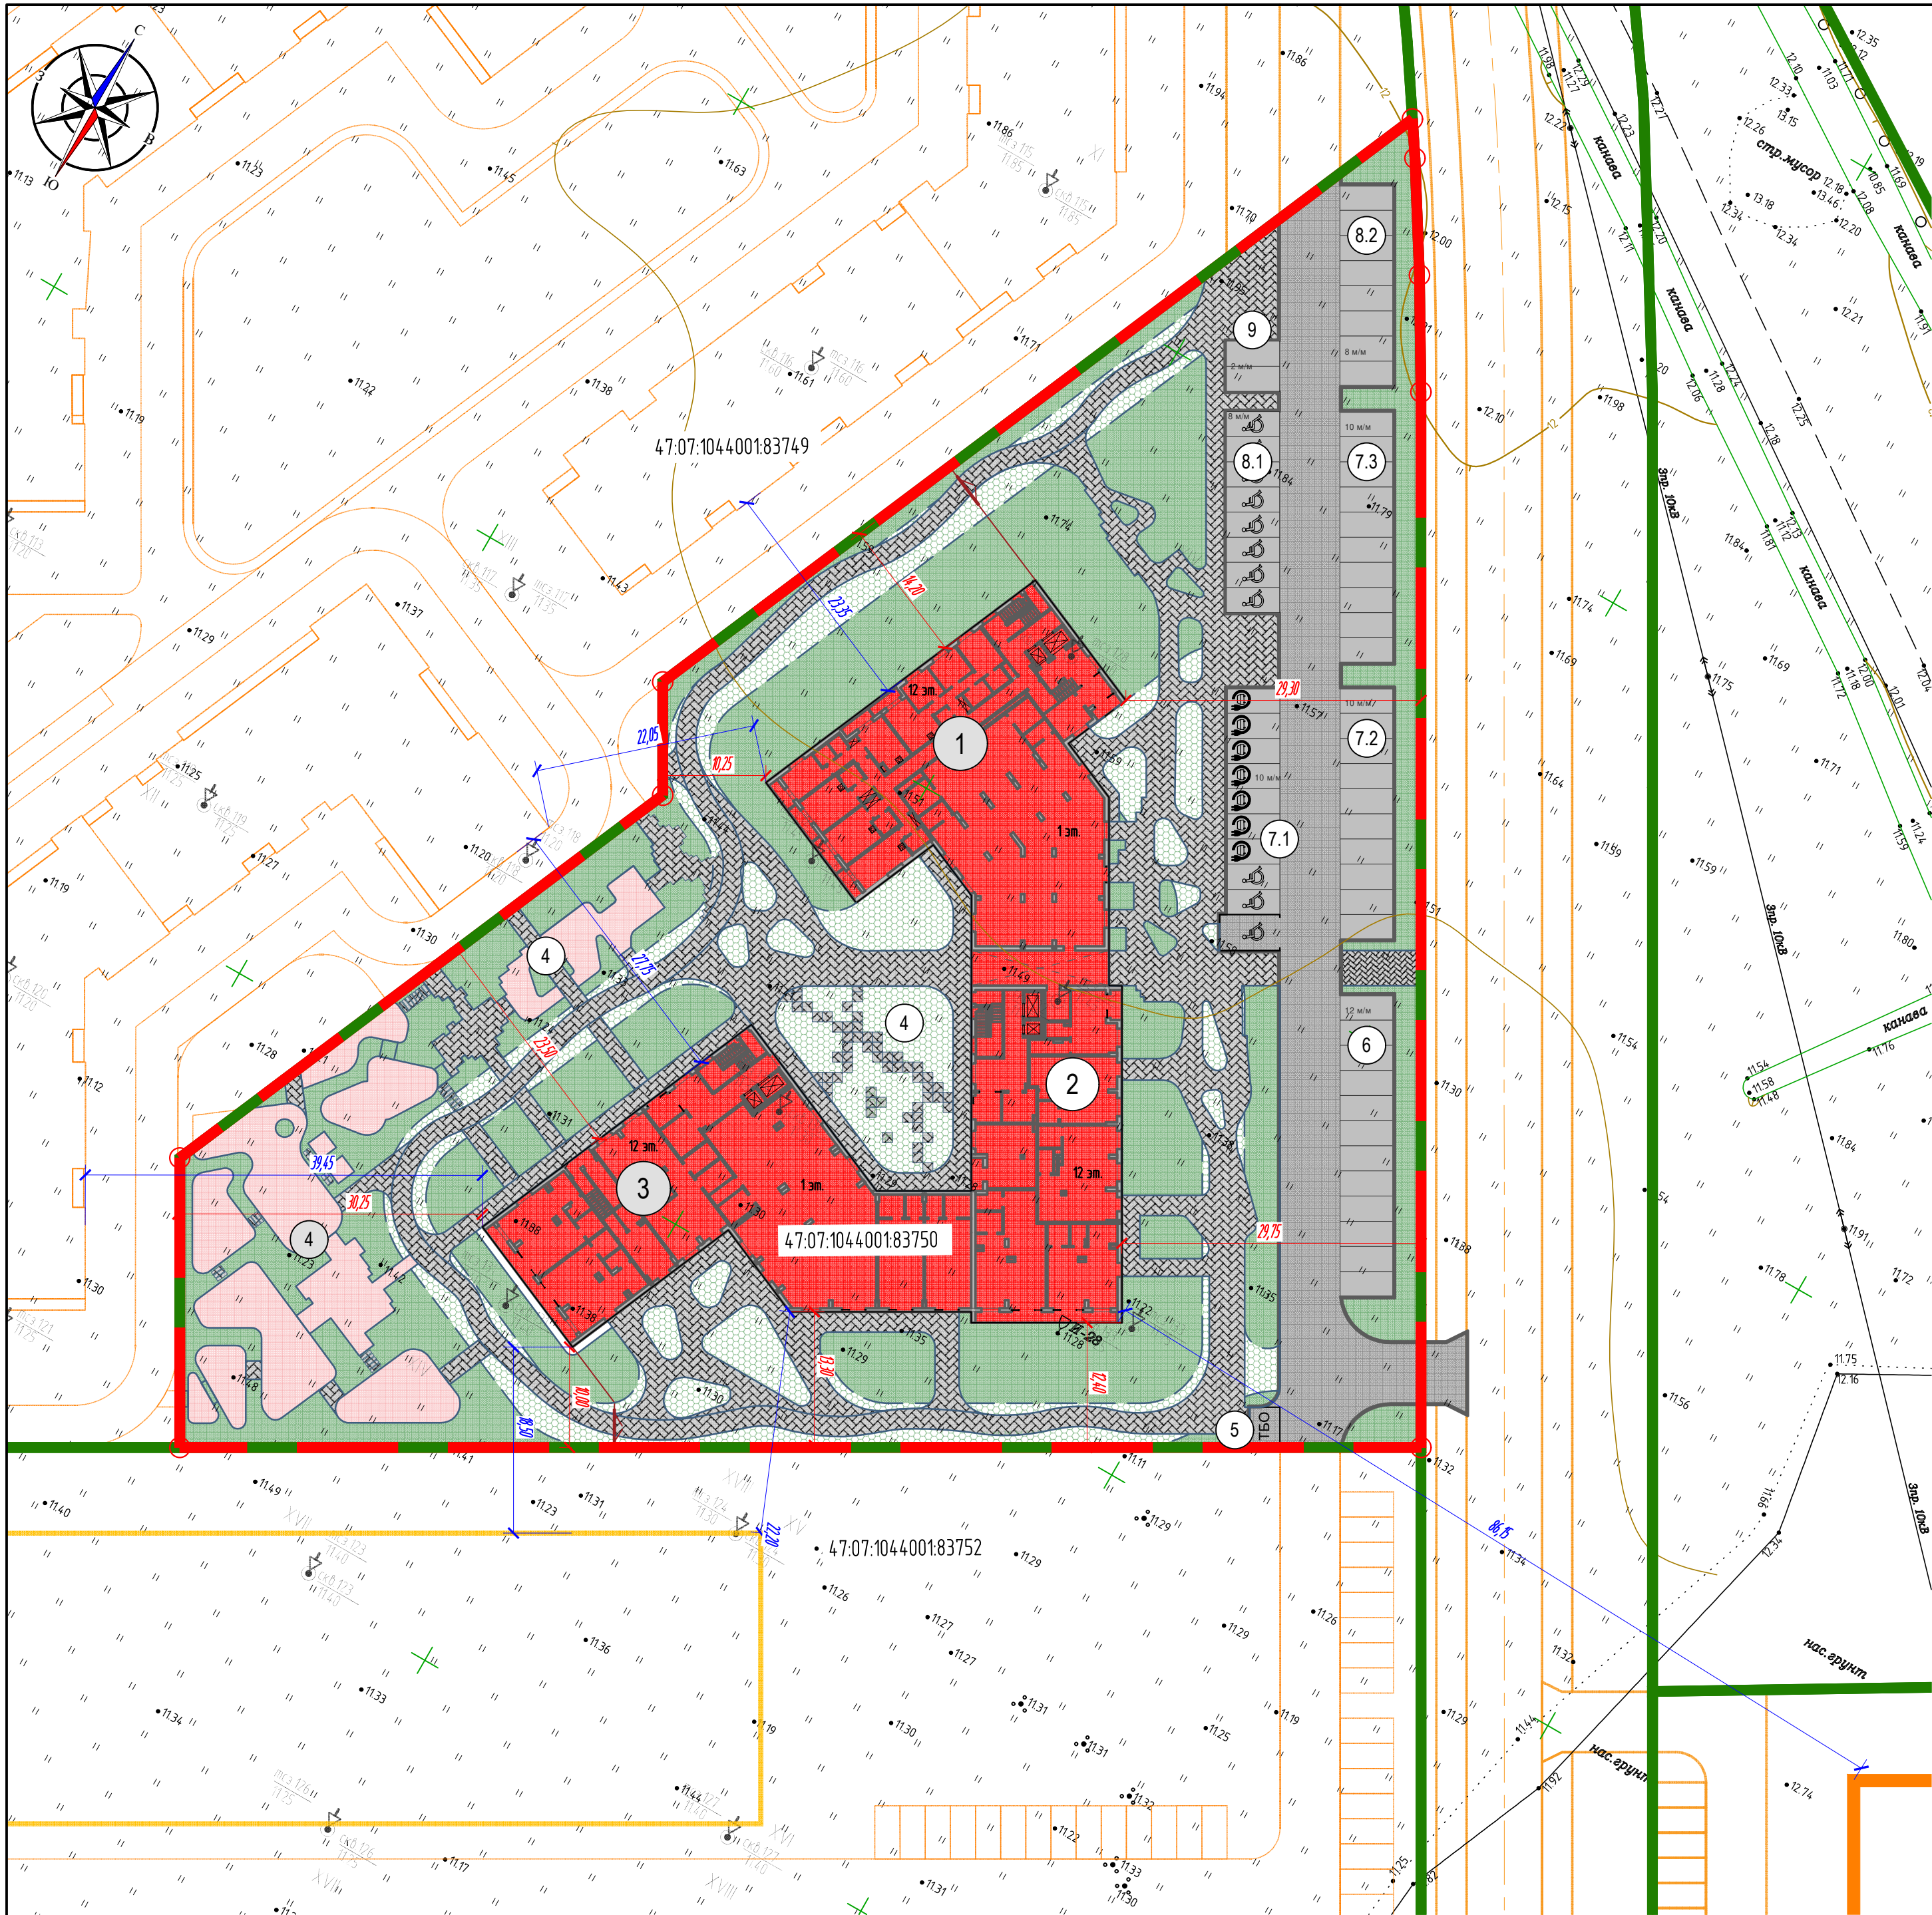

Экспликация зданий и сооружений		
№ на плане	Наименование	Примечание
1	Многоэтажный многоквартирный жилой дом со встроенно-пристроенными помещениями. Корпус 1	12 эт
2	Многоэтажный многоквартирный жилой дом со встроенно-пристроенными помещениями. Корпус 2	12 эт
3	Многоэтажный многоквартирный жилой дом со встроенно-пристроенными помещениями. Корпус 3	12 эт
4	Площадки отдыха и спорта	
5	Хозяйственные, контейнерные площадки	
6	Открытая стоянка на 12 м/мест (2.5х5.3м)	
7.1	Открытая стоянка на 10 м/мест (2.5х5.3м), 8 т.ч. 10 для МГН из них 1 МГН М4	
7.2	Открытая стоянка на 10 м/мест (2.5х5.3м)	
7.3	Открытая стоянка на 10 м/мест (2.5х5.3м)	
8.1	Открытая стоянка на 8 м/мест (2.5х5.3м)	
8.2	Открытая стоянка на 8 м/мест (2.5х5.3м)	
9	Открытая стоянка на 2 м/мест (2.5х5.3м)	

УСЛОВНЫЕ ОБОЗНАЧЕНИЯ:

- Граница земельного участка
- Границы смежных земельных участков
- Проектируемые здания и сооружения
- Проезды с асфальтобетонным покрытием
- Парковки с покрытием из плитки
- Тропуары с плиточным покрытием
- Отмостка из плитки
- Зоны площадок игр, отдыха и спорта
- Газоны, цветники
- Укрепленная полоса газона для проезда пожарной техники
- Бортовые камни БР 100.30.15
- Бортовые камни БР 100.20.8
- Площадка ТБО
- Открытые стоянки МГН 3.6м х 6м
- Открытые стоянки МГН 2.5м х 5.3м
- Планировочные решения разрабатываемые отдельным проектом
- Стоянки электомобилки
- Инженерно-геологическая выработка, ее номер
- Абсолютная отметка устья, м
- Точка статического зондирования, ее номер
- Абсолютная отметка устья, м

						1224-Н-3.3-ПЗУ			
						Ленинградская область, Всеволожский муниципальный район, Заневское городское поселение, массив Кудрово, д. Новосергиевка			
Изм.	Кол.уч.	Лист	№ док.	Подпись	Дата	Многоэтажный многоквартирный жилой дом со встроенно-пристроенными помещениями	Стадия	Лист	Листов
Разраб.		Киселёв			01.26		П	2	
Проверил		Вольская			01.26				
						Схема планировочной организации земельного участка М 1:500		000 «Ирбис- проект»	
Н. контр.		Голикова			01.26				
ГИП		Вольская			01.26				